


Схема расположения границ публичного сервитута

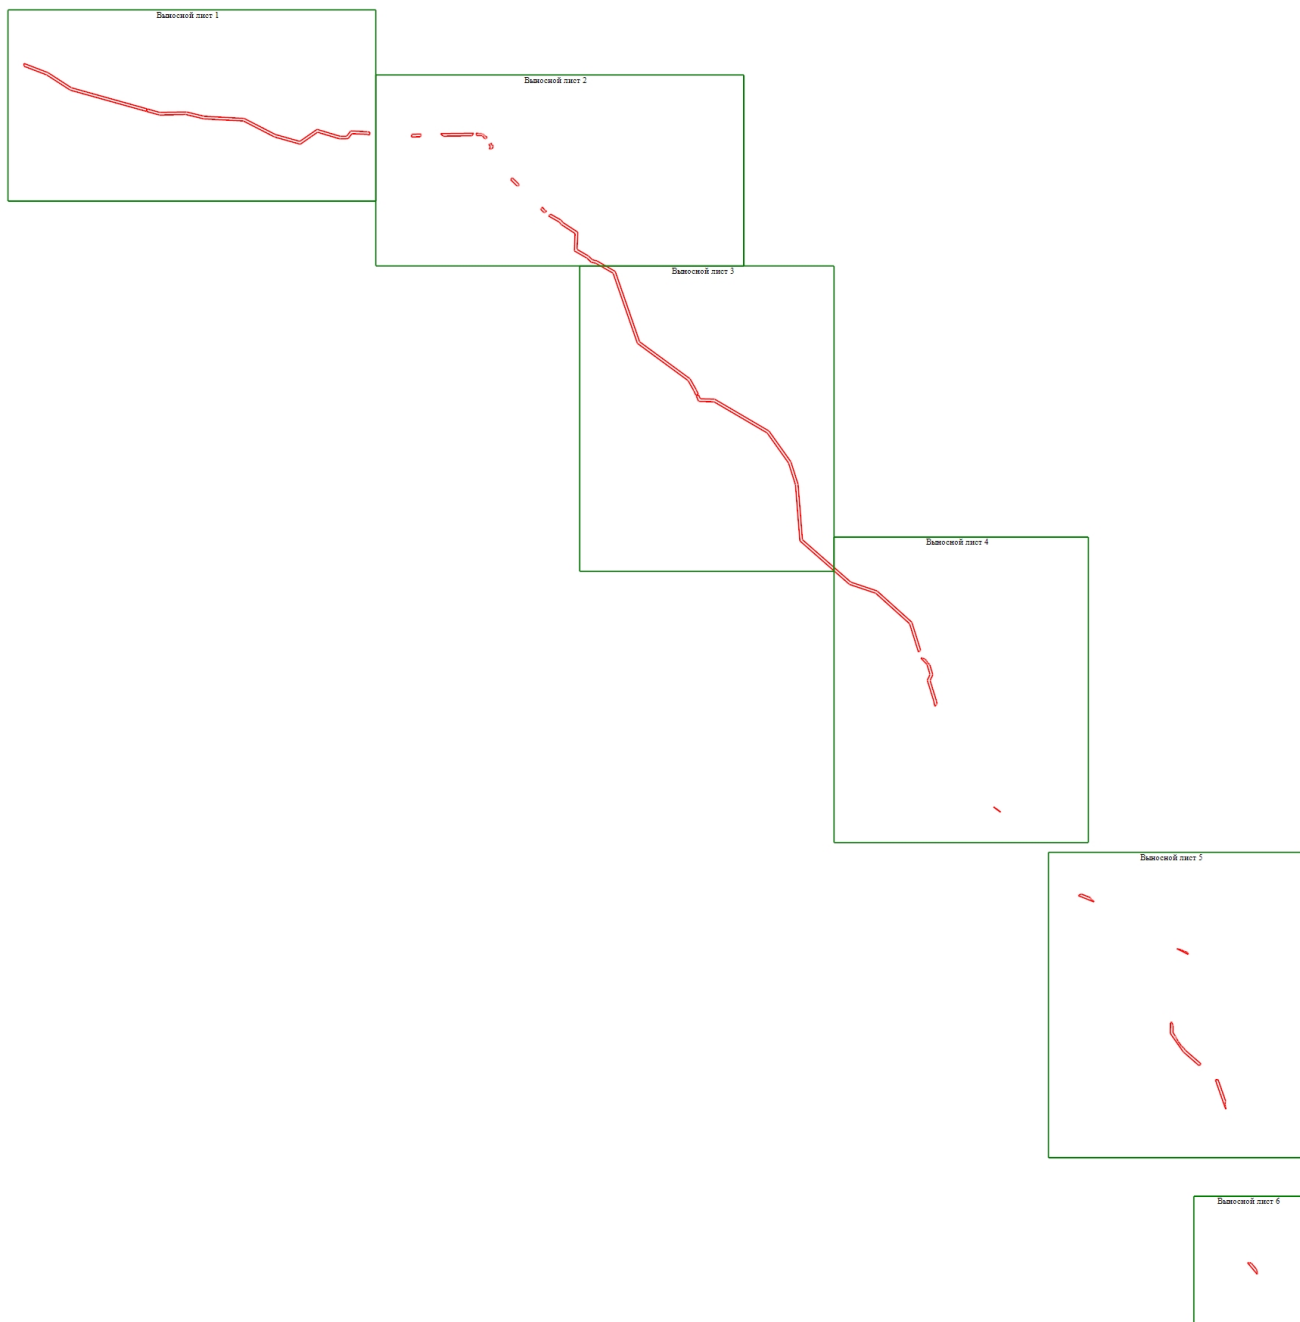

Масштаб 1:580000

Условные обозначения

— - Проектная граница публичного сервитута

Подпись _____




Дата " 26 " _____ 2024 г.

Место для оттиска печати (или подписи) лица, составившего описание местоположения границ объекта



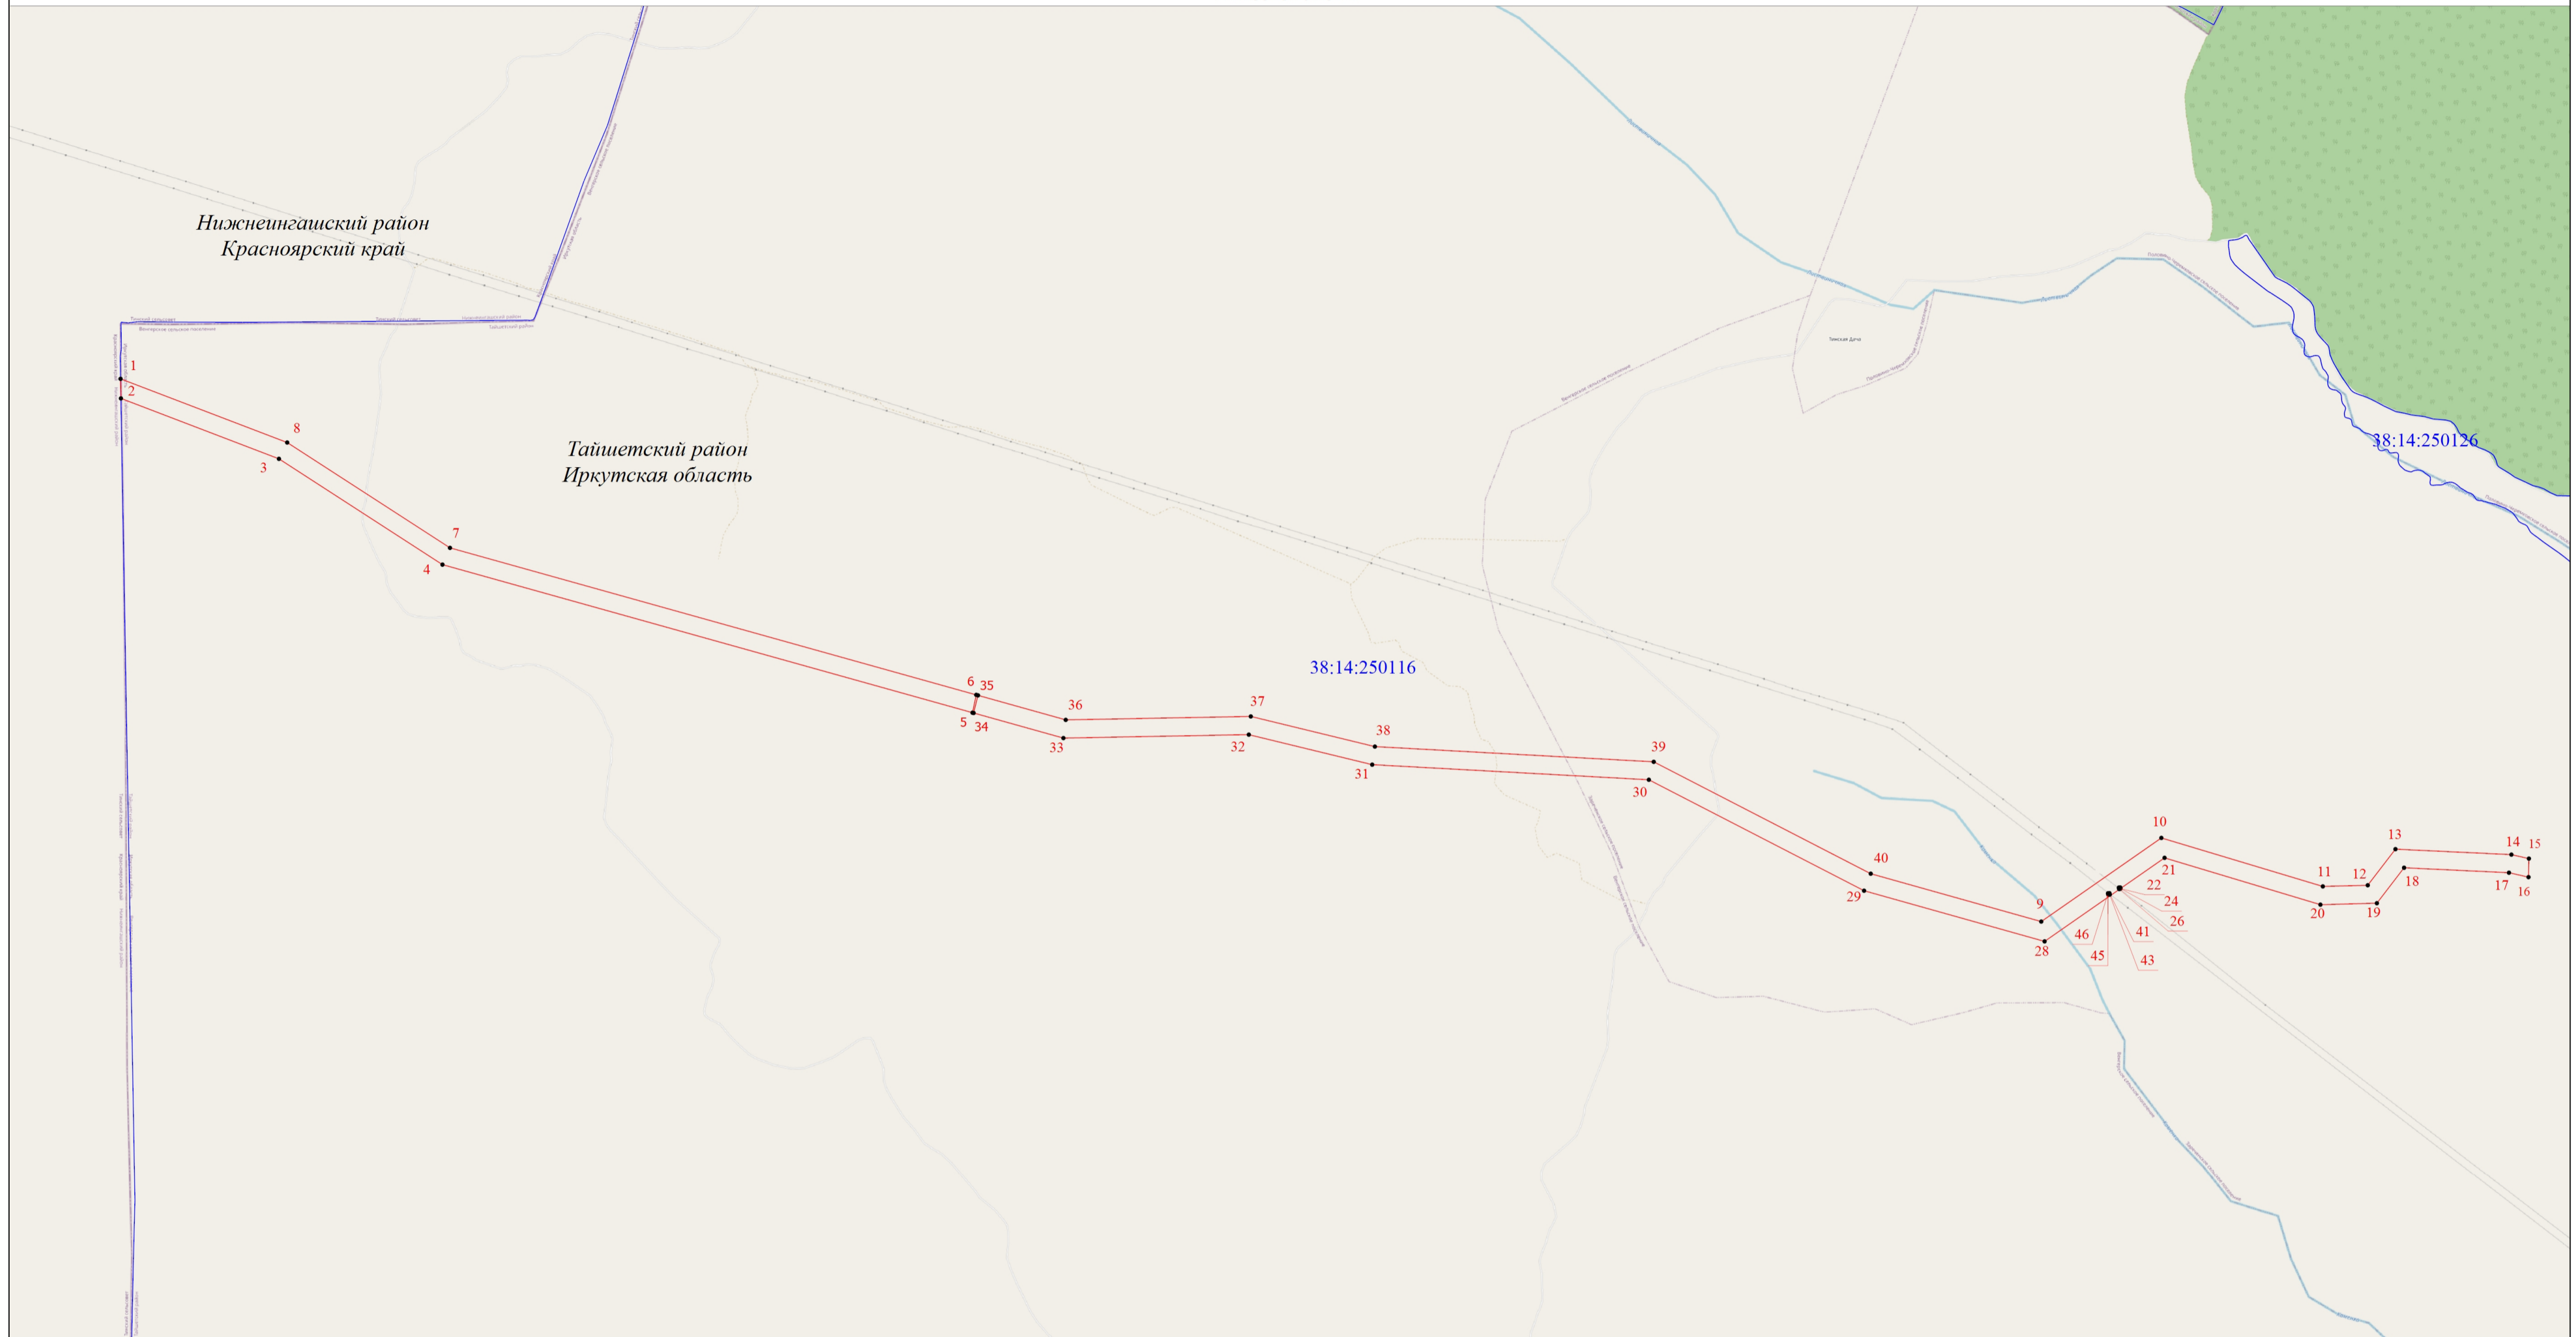


Схема расположения границ публичного сервитута

Выносной лист 1



Масштаб 1:50000

Условные обозначения

-  - Проектная граница публичного сервитута
-  - Характерная точка границы публичного сервитута
-  - Обозначение новой характерной точки
-  - Граница кадастрового квартала
-  - Номер кадастрового квартала

Подпись




Дата " 26 " __ 2024 г.

Место для оттиска печати (при наличии) лица, составившего описание местоположения границ объекта

Схема расположения границ публичного сервитута

Выносной лист 2

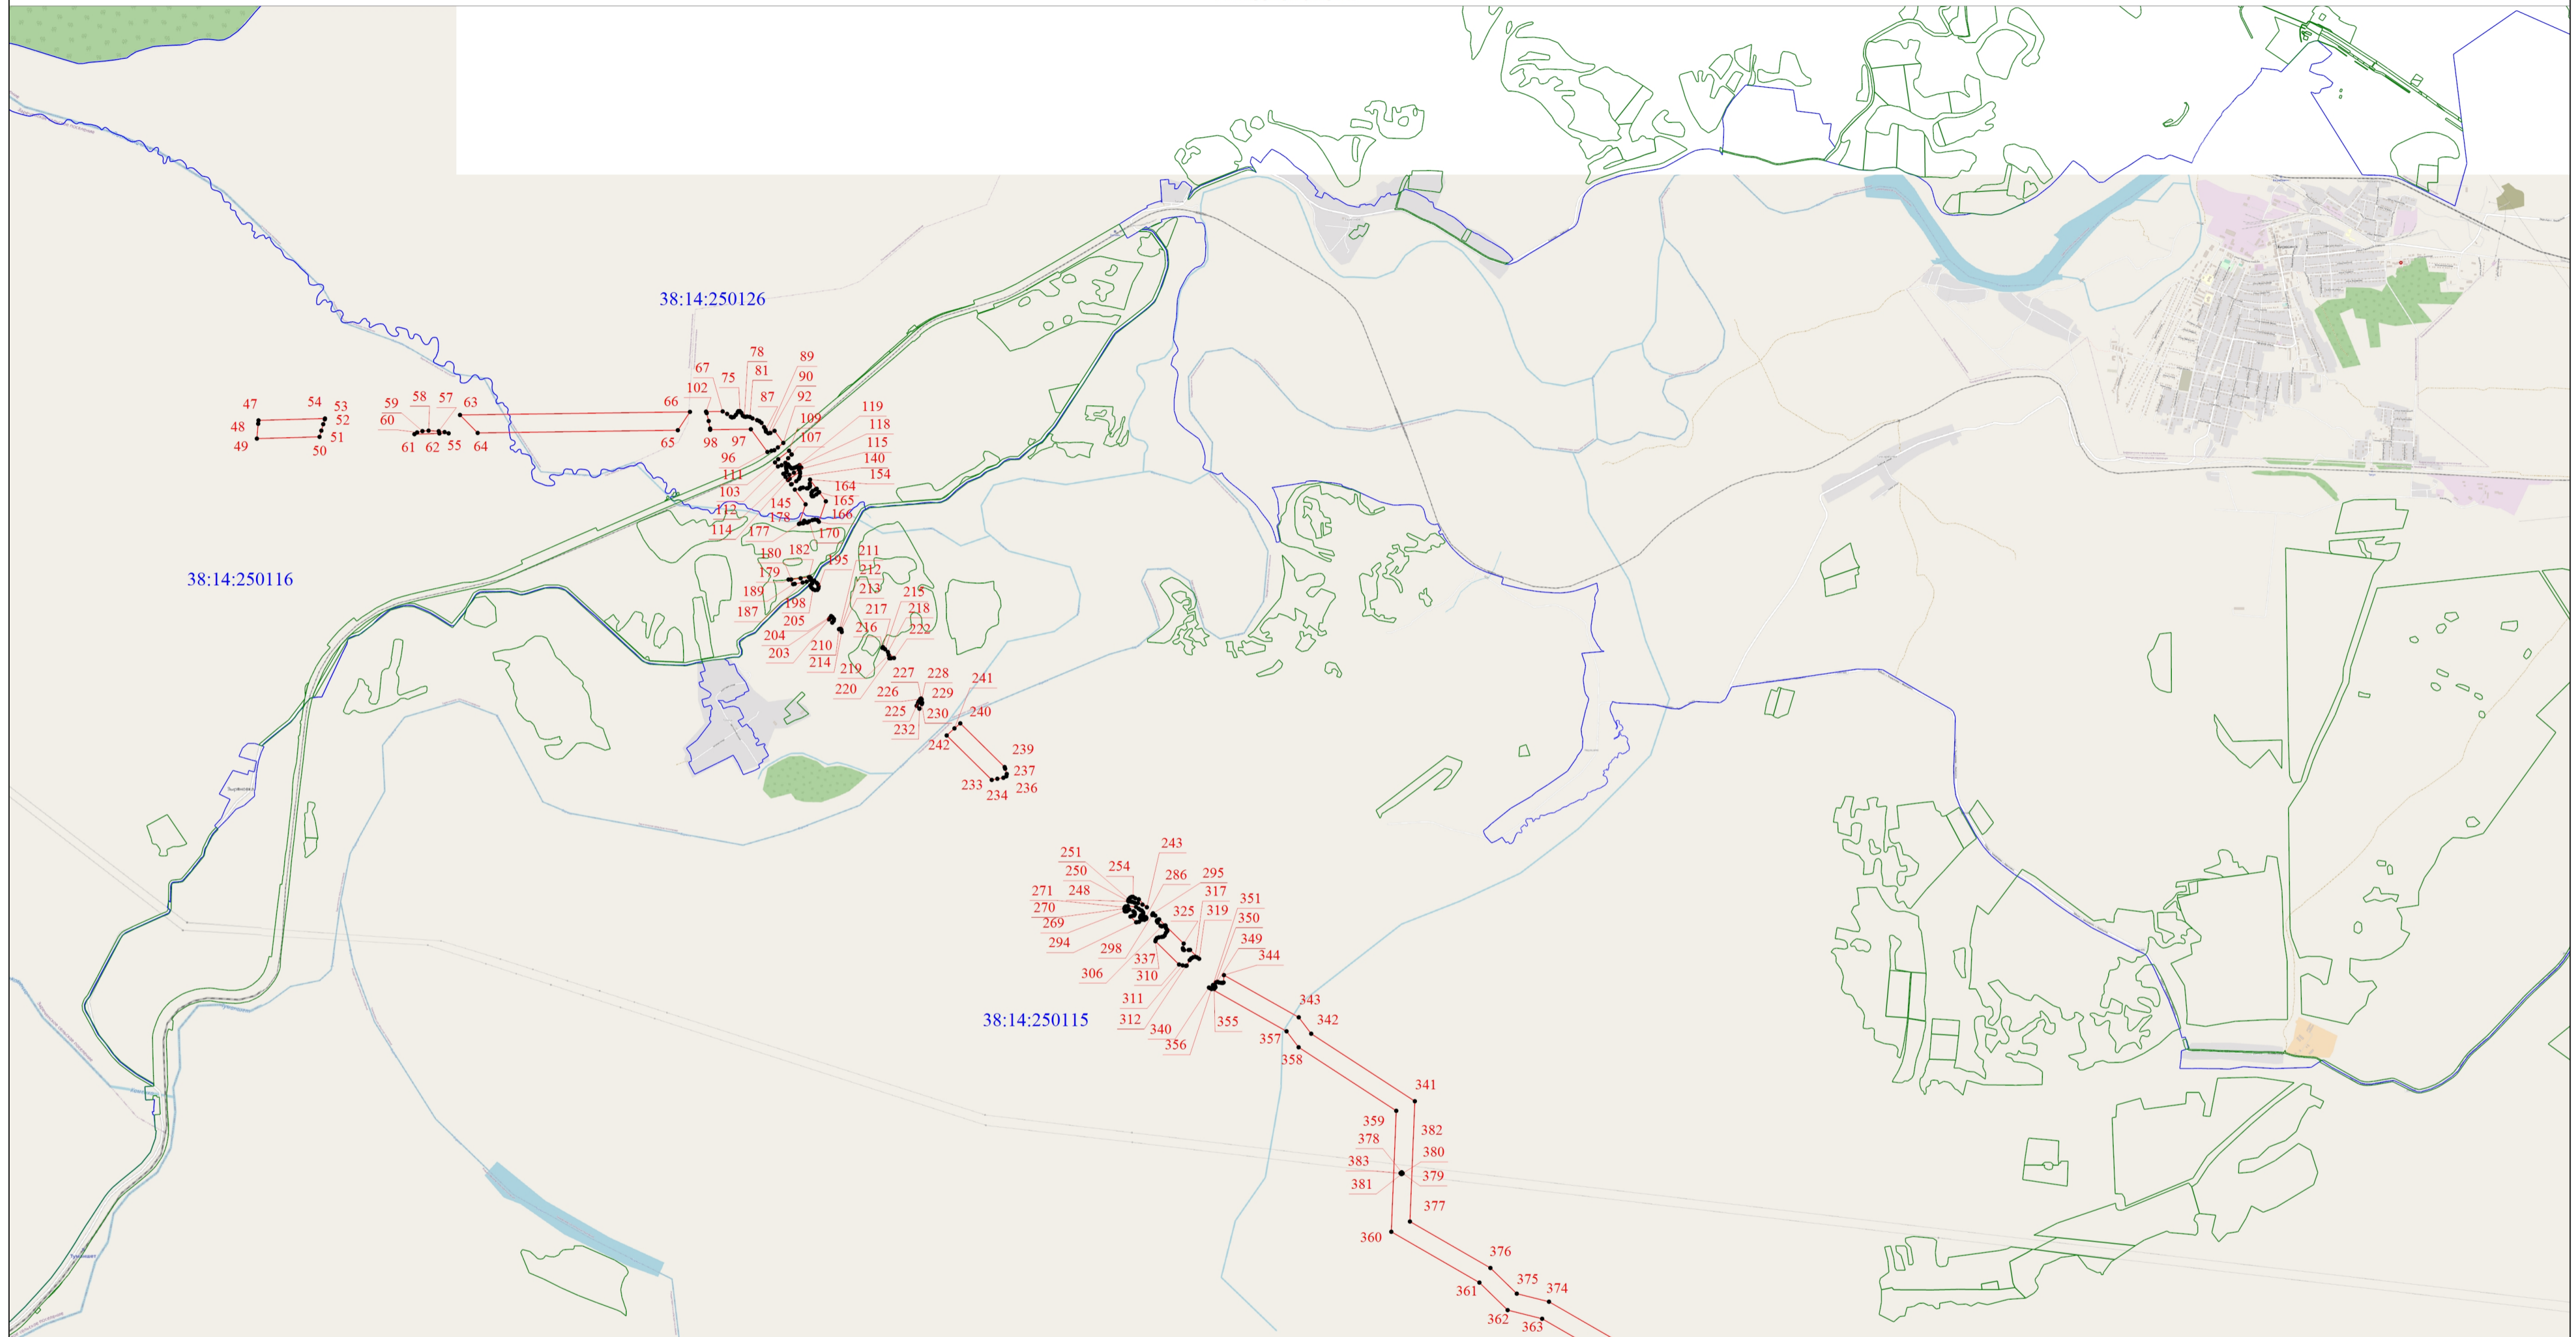

Масштаб 1:50000

Условные обозначения

- Проектная граница публичного сервитута
- 1 - Обозначение новой характерной точки
- Граница кадастрового квартала

- - Характерная точка границы публичного сервитута
- Граница земельного участка
- 38:14:250115 - Номер кадастрового квартала



Подпись

Место для отпечатка печати и подписи лица, составившего описание местоположения границ объекта







Дата " 26 " _ 2024 г.

Схема расположения границ публичного сервитута

Выносной лист 3



Масштаб 1:50000

-  - Проектная граница публичного сервитута
-  - Характерная точка границы публичного сервитута
-  - Обозначение новой характерной точки
-  - Граница кадастрового квартала
-  - Номер кадастрового квартала
-  - Граница земельного участка

Подпись _____




Дата " 26 " _____ 2024 г.






Место для оттиска печати (при наличии) лица, составившего описание местоположения границ объекта

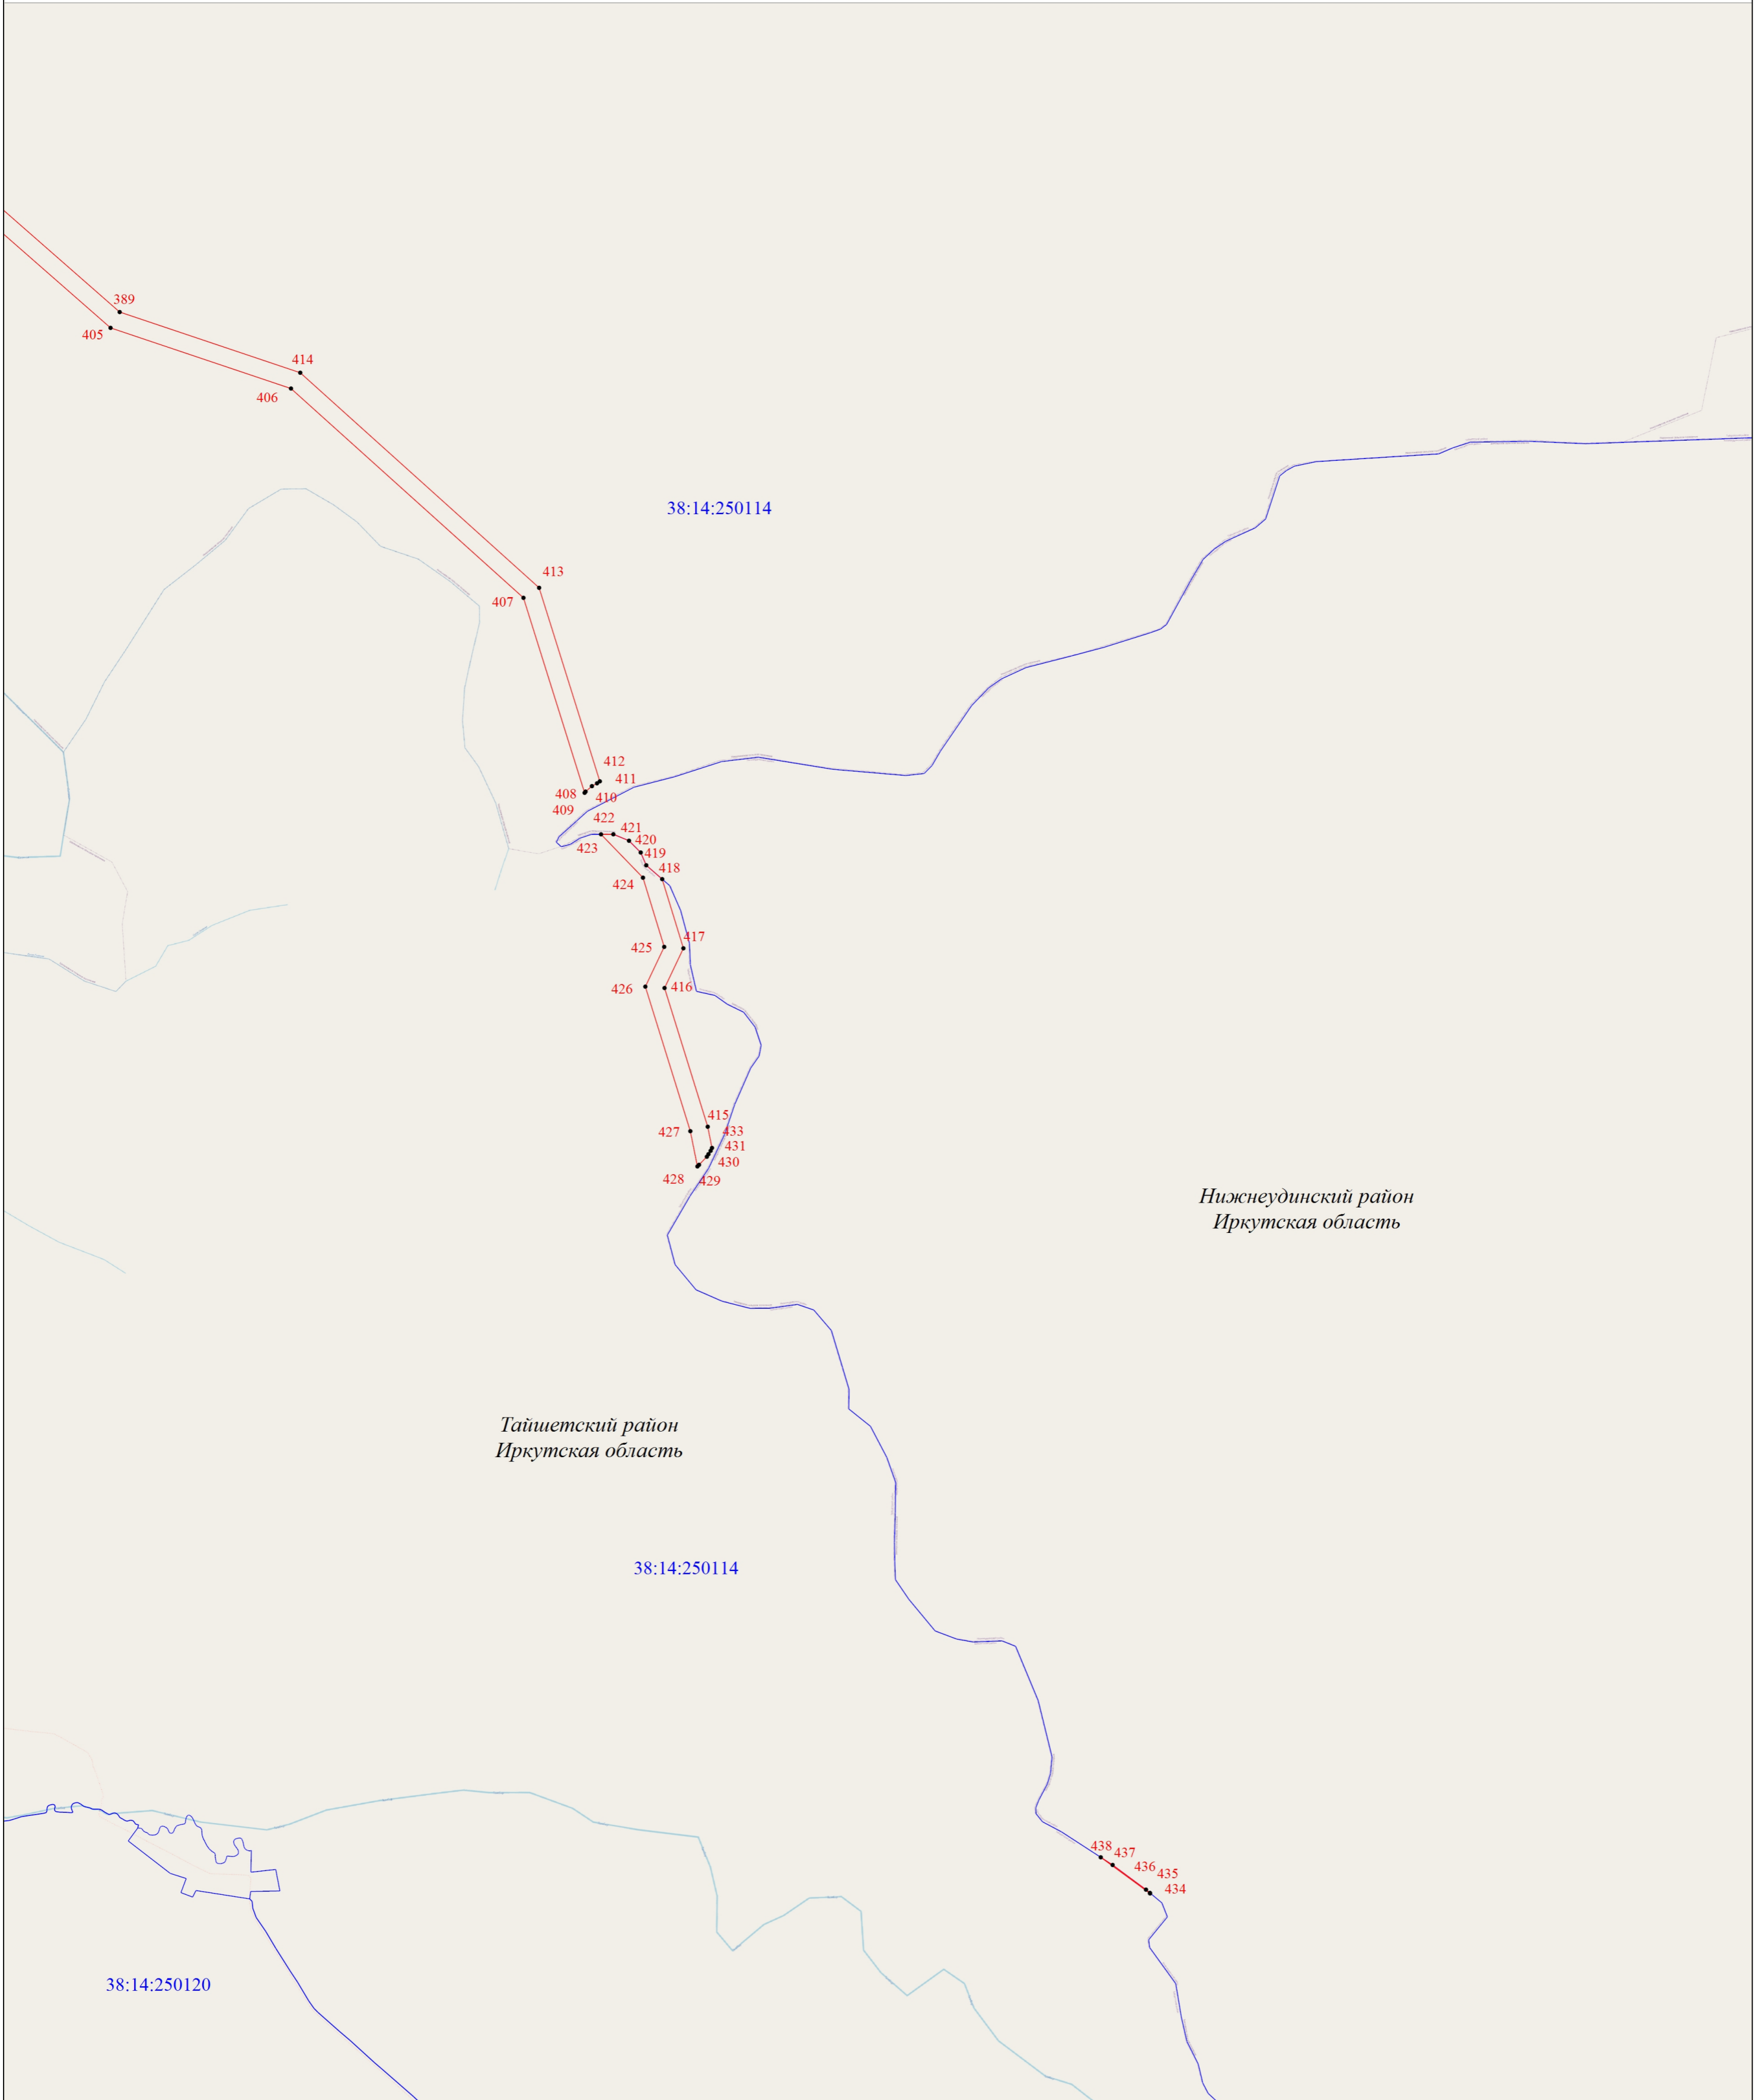Схема расположения границ публичного сервитута

Выносной лист 4



Масштаб 1:50000

-  - Проектная граница публичного сервитута
-  - Характерная точка границы публичного сервитута
-  - Обозначение новой характерной точки
-  - Граница кадастрового квартала
-  - Номер кадастрового квартала

Подпись _____



Дата " 26 " _____ 2024 г.






Место для оттиска печати (при наличии) лица, составившего описание местоположения границ объекта

Схема расположения границ публичного сервитута

Выносной лист 5



Масштаб 1:50000

-  - Проектная граница публичного сервитута
-  - Характерная точка границы публичного сервитута
-  - Обозначение новой характерной точки
-  - Граница кадастрового квартала
-  - Номер кадастрового квартала




Подпись _____

Дата " 26 " _____ 2024 г.

Место для оттиска печати (или подписи) лица, составившего описание местоположения границ объекта

Схема расположения границ публичного сервитута

Выносной лист 6

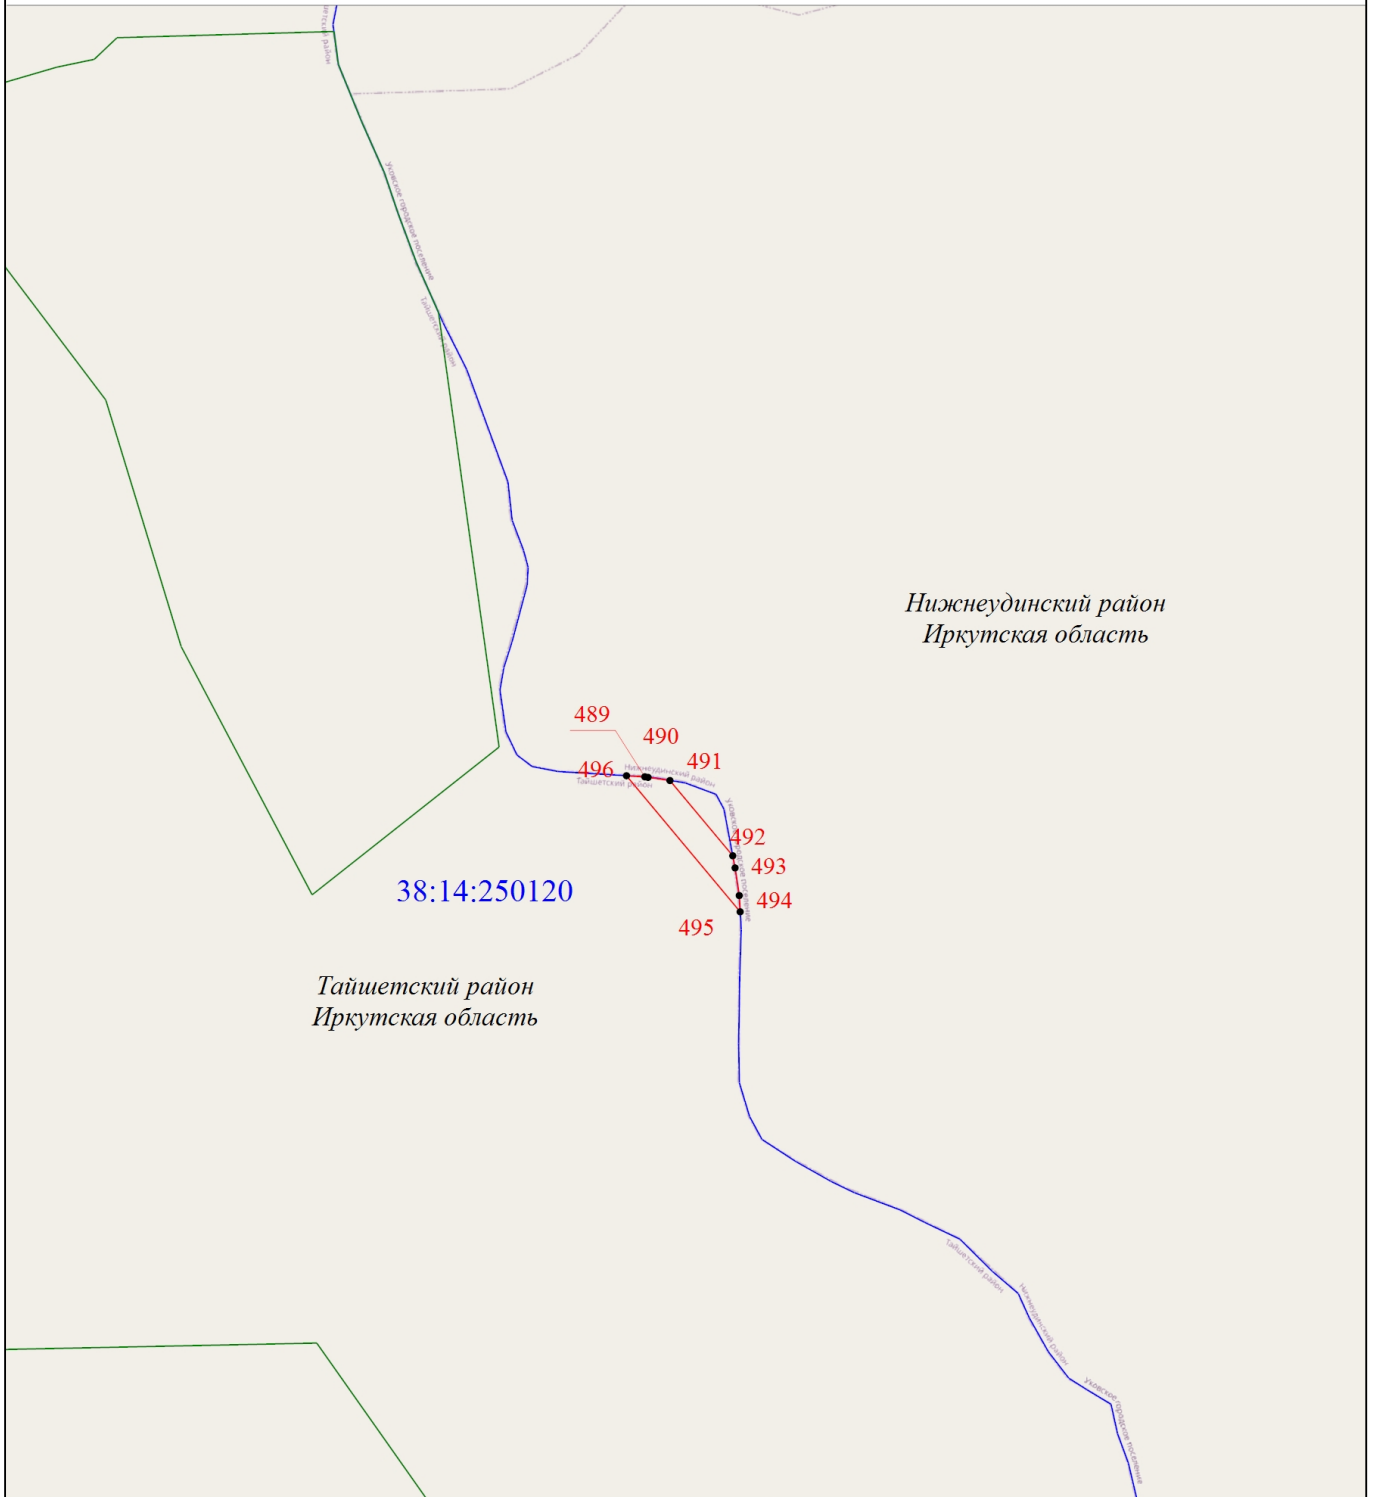

Масштаб 1:50000

- - Проектная граница публичного сервитута
- 1 - Обозначение новой характерной точки
- - Граница земельного участка
- - Характерная точка границы публичного сервитута
- 38:14:250120 - Номер кадастрового квартала
- - Граница кадастрового квартала

Подпись _____

Дата " 26 " _____ 2024 г.

Место для оттиска печати (при наличии) лица, составившего описание местоположения границ объекта

