ОБЩЕСТВО С ОГРАНИЧЕННОЙ ОТВЕТСТВЕННОСТЬЮ
«КАДАСТРОВОЕ ПРЕДПРИЯТИЕ ПРИБАЙКАЛЬЯ»
(ООО «КПП»)

Заказчик – ООО «Транснефть-Восток»

Титул объекта:
«Вдольтрассовая ВЛ-6 кВ 242-270 км ЛЧ МН». Тайшетская НПС. ИРНУ. Строительство»

Документация по планировке территории
(проект межевания территории)

ТОМ 7.
Материалы по обоснованию проекта межевания территории

Генеральный директор **А.В. Толмачев**

2018 г.

Состав документации по планировке территории

Обозначение	Наименование
ДПТ-ППТ.1	Основная часть проекта планировки территории. положение о размещении объекта (объектов) энергетики или трубопроводного транспорта
ДПТ-ППТ.2	Основная часть проекта планировки территории. Графическая часть
ДПТ-ППТ.3	Материалы по обоснованию проекта планировки территории. Пояснительная записка
ДПТ-ППТ.4	Материалы по обоснованию проекта планировки территории. Графическая часть
ДПТ-ПМТ.5	Основная часть проекта межевания территории. Текстовая часть
ДПТ-ПМТ.6	Основная часть проекта межевания территории. Чертежи межевания территории
ДПТ-ПМТ.7	Материалы по обоснованию проекта межевания территории

Содержание

Схема планировочной организации _____ 4

Чертеж межевания территории с отображением границ лесничеств_____ 52

Схема планировочной организации

С

З В

Ю

Тайшетский район
Березовское МО

КК № 38:14:250123

УСЛОВНЫЕ ОБОЗНАЧЕНИЯ

- границы муниципальных образований
- Граница территории временных зданий и сооружений
- Зона планируемого размещения линейного объекта
- 38.14.2.4 — Обозначение существующей ЗОУИТ, сведения о которой содержатся в ЕГРН

Охранные зоны существующие:

- Охранная зона НПС Тайшет
- Охранная зона ТС ВСТО
- Охранная зона кабеля связи
- Охранная зона ВОЛП
- Охранная зона МН "Красноярск-Иркутск"
- Охранная зона МН "Омск-Иркутск"
- Охранная зона ВЛ 110 кВ
- Охранная зона ВЛ 500 кВ
- Охранная зона ВЛ 35 кВ

КК № 38:14:250123 — Границы и номер кадастрового квартала

38:14:000000:1771 — Границы и кадастровые номера существующих земельных участков, учтенных в ЕГРН, в границах территории, в отношении которой осуществляется подготовка проекта межевания

ЗРУ 6кВ
ЩСУ
Электроцех
ЛЭП 10 кВ ОГУЭП "Облкоммунэнерго"
38:14:250123:228
МН "Омск-Иркутск"
камера СОД
кабель ЭХЗ
ЛЭП 0,23 кВ
кабель 0,23 кВ
кабель связи АО "Связьтранснефть"
МН "Омск-Иркутск"
38.14.2.4
38.14.2.11
38.14.2.123
38.14.2.3
38:14:250123:1403
38.14.2.9
38.14.2.7
38:14:250123:1382
38.14.2.122
ВЛ 110 кВ "Западные электрические сети" отпай НПС "Тайшет"
Линия сводки с листом 2

						ДПТ-ППТ.7
						Вдольтрассовая ВЛ-6 кВ 242-270 км ЛЧ МН. Тайшетская НПС. ИРНУ. Строительство
Изм.	Кол.уч.	Лист	№док.	Подп.	Дата	
Разраб.		Фандеева			12.18	Материалы по обоснованию проекта межевания территории. Графическая часть
Пров.		Толмачев			12.18	Стадия: — Лист: 1 — Листов: 47
						Масштаб 1:2000 — ООО "КПП"

Схема планировочной организации

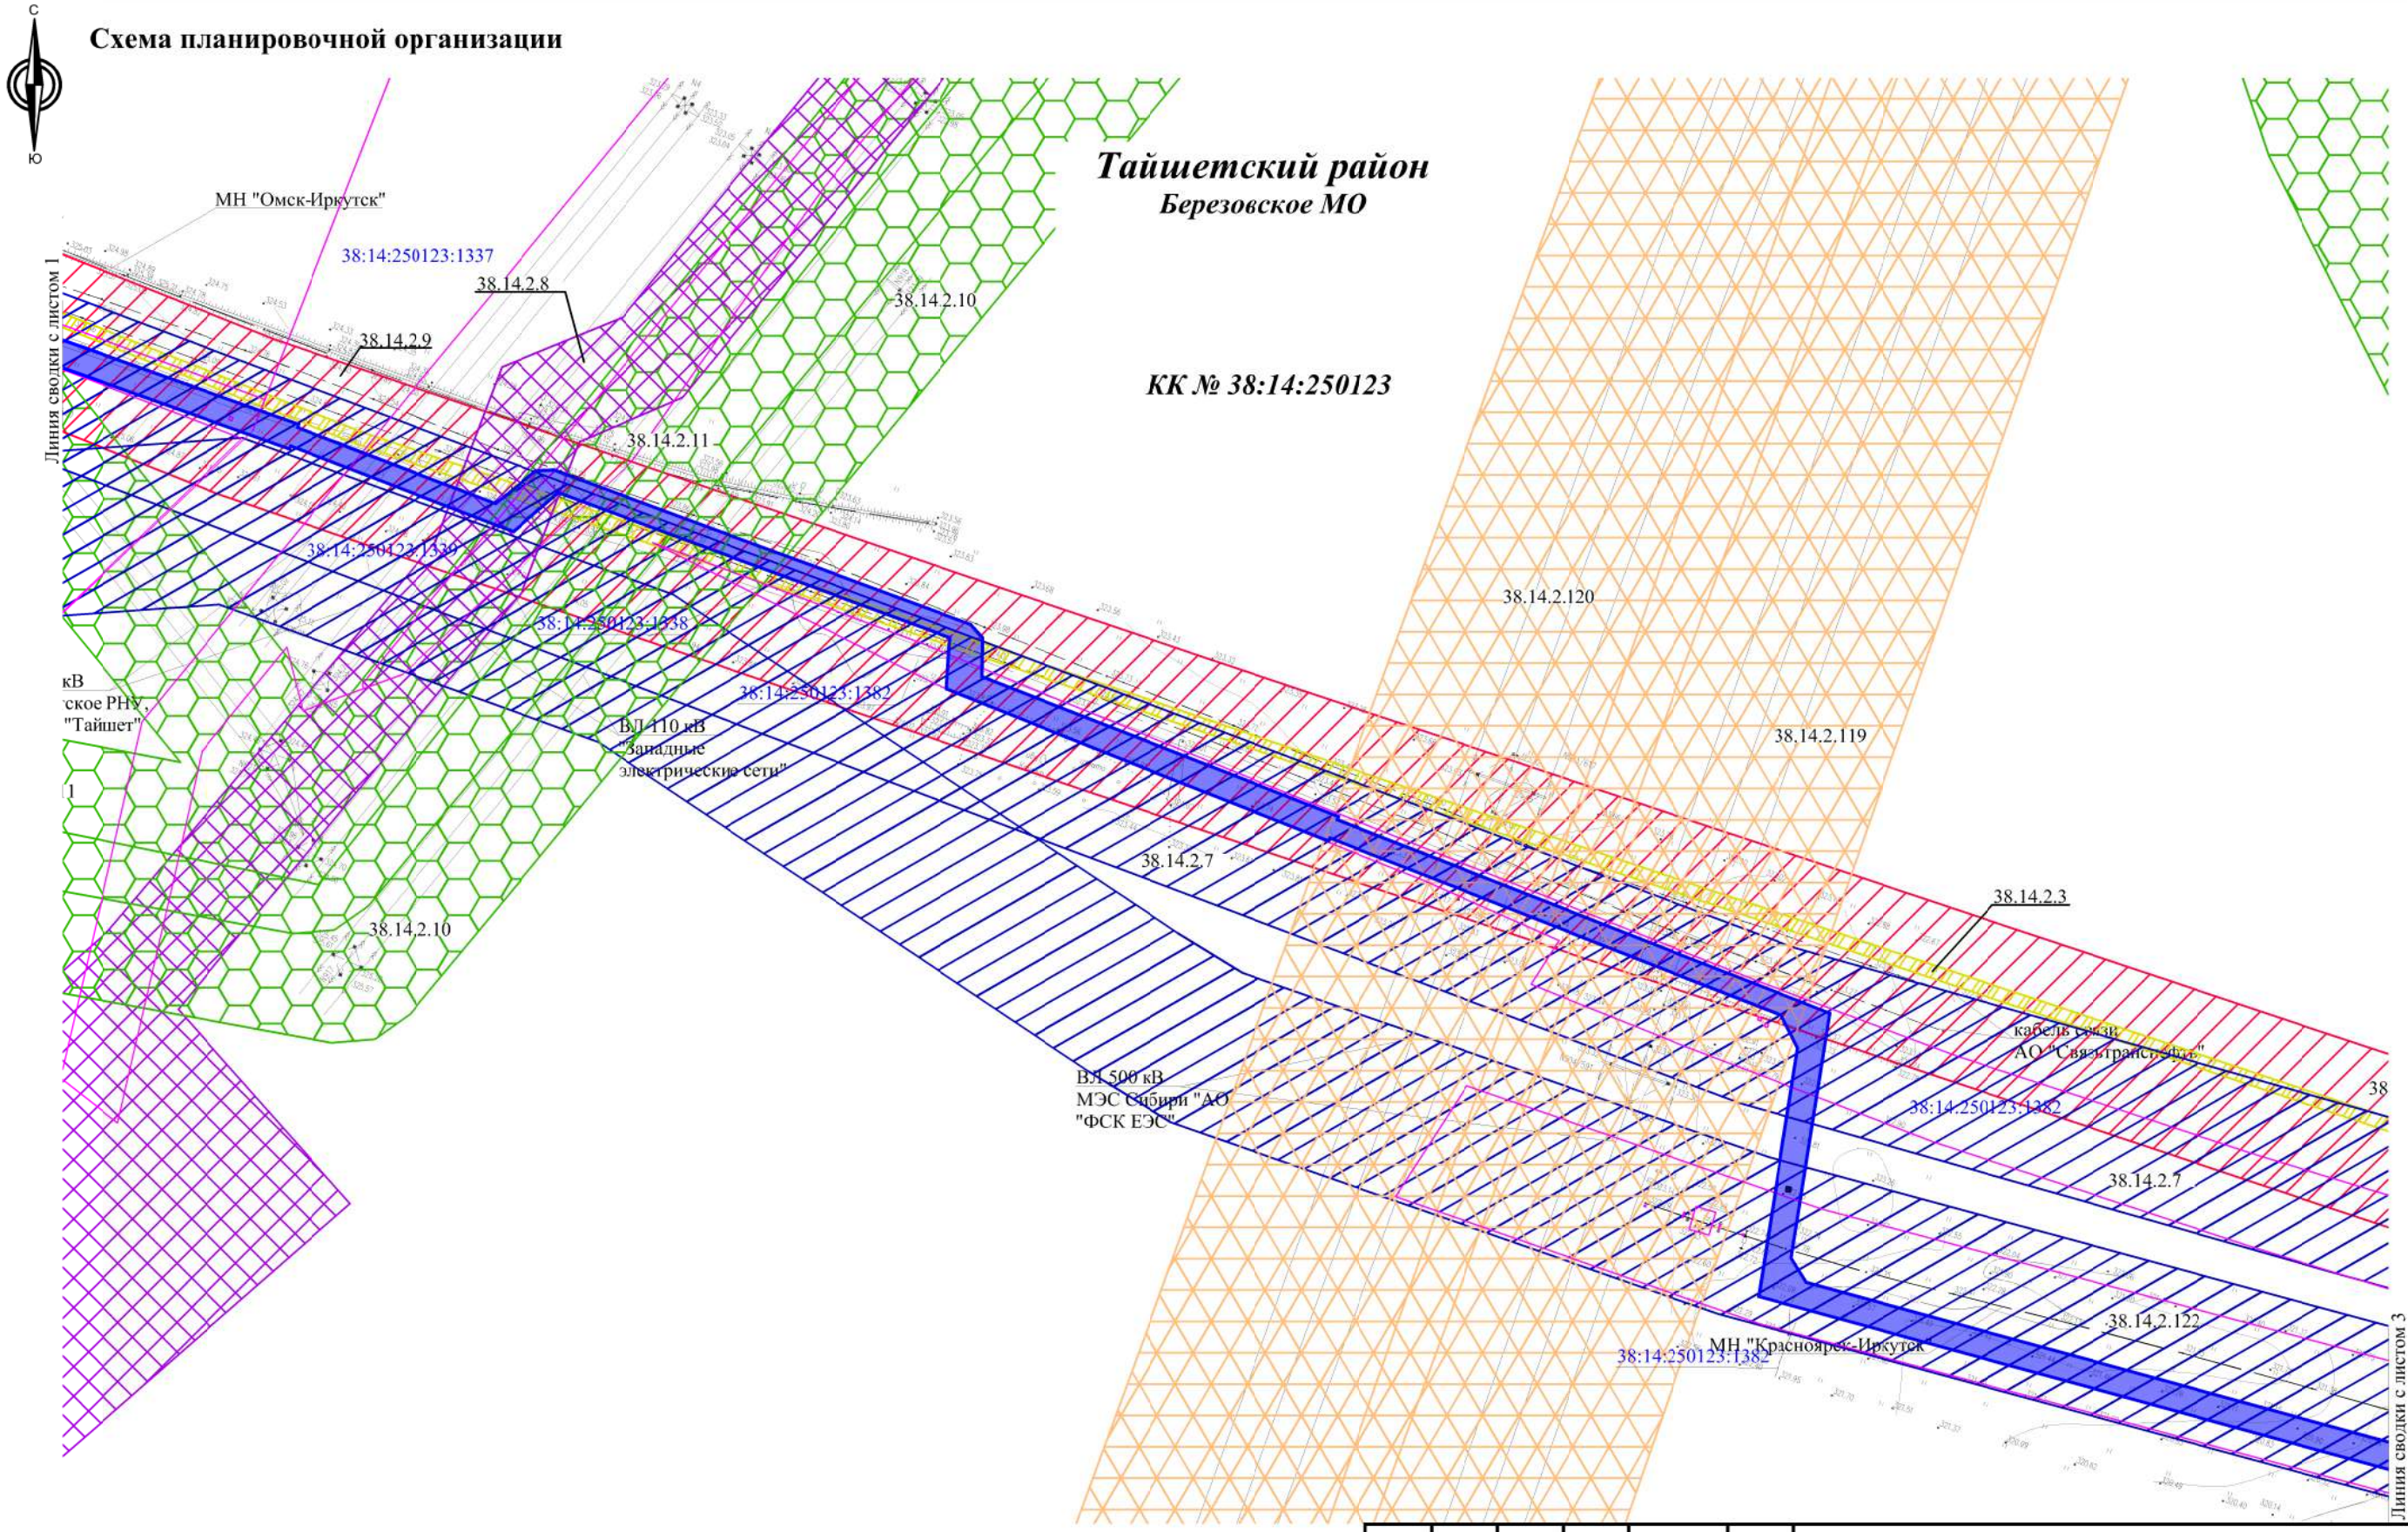

						ДПТ-ППТ.7		
						Вдольтрассовая ВЛ-6 кВ 242-270 км ЛЧ МН. Тайшетская НПС. ИРНУ. Строительство		
Изм.	Кол.уч.	Лист	№док.	Подп.	Дата			
Разраб.		Фандеева			12.18	Материалы по обоснованию проекта межевания территории. Графическая часть	Стадия	Лист 2 / Листов 47
Пров.		Толмачев			12.18			
						Масштаб 1:2000	ООО "КПП"	

Схема планировочной организации

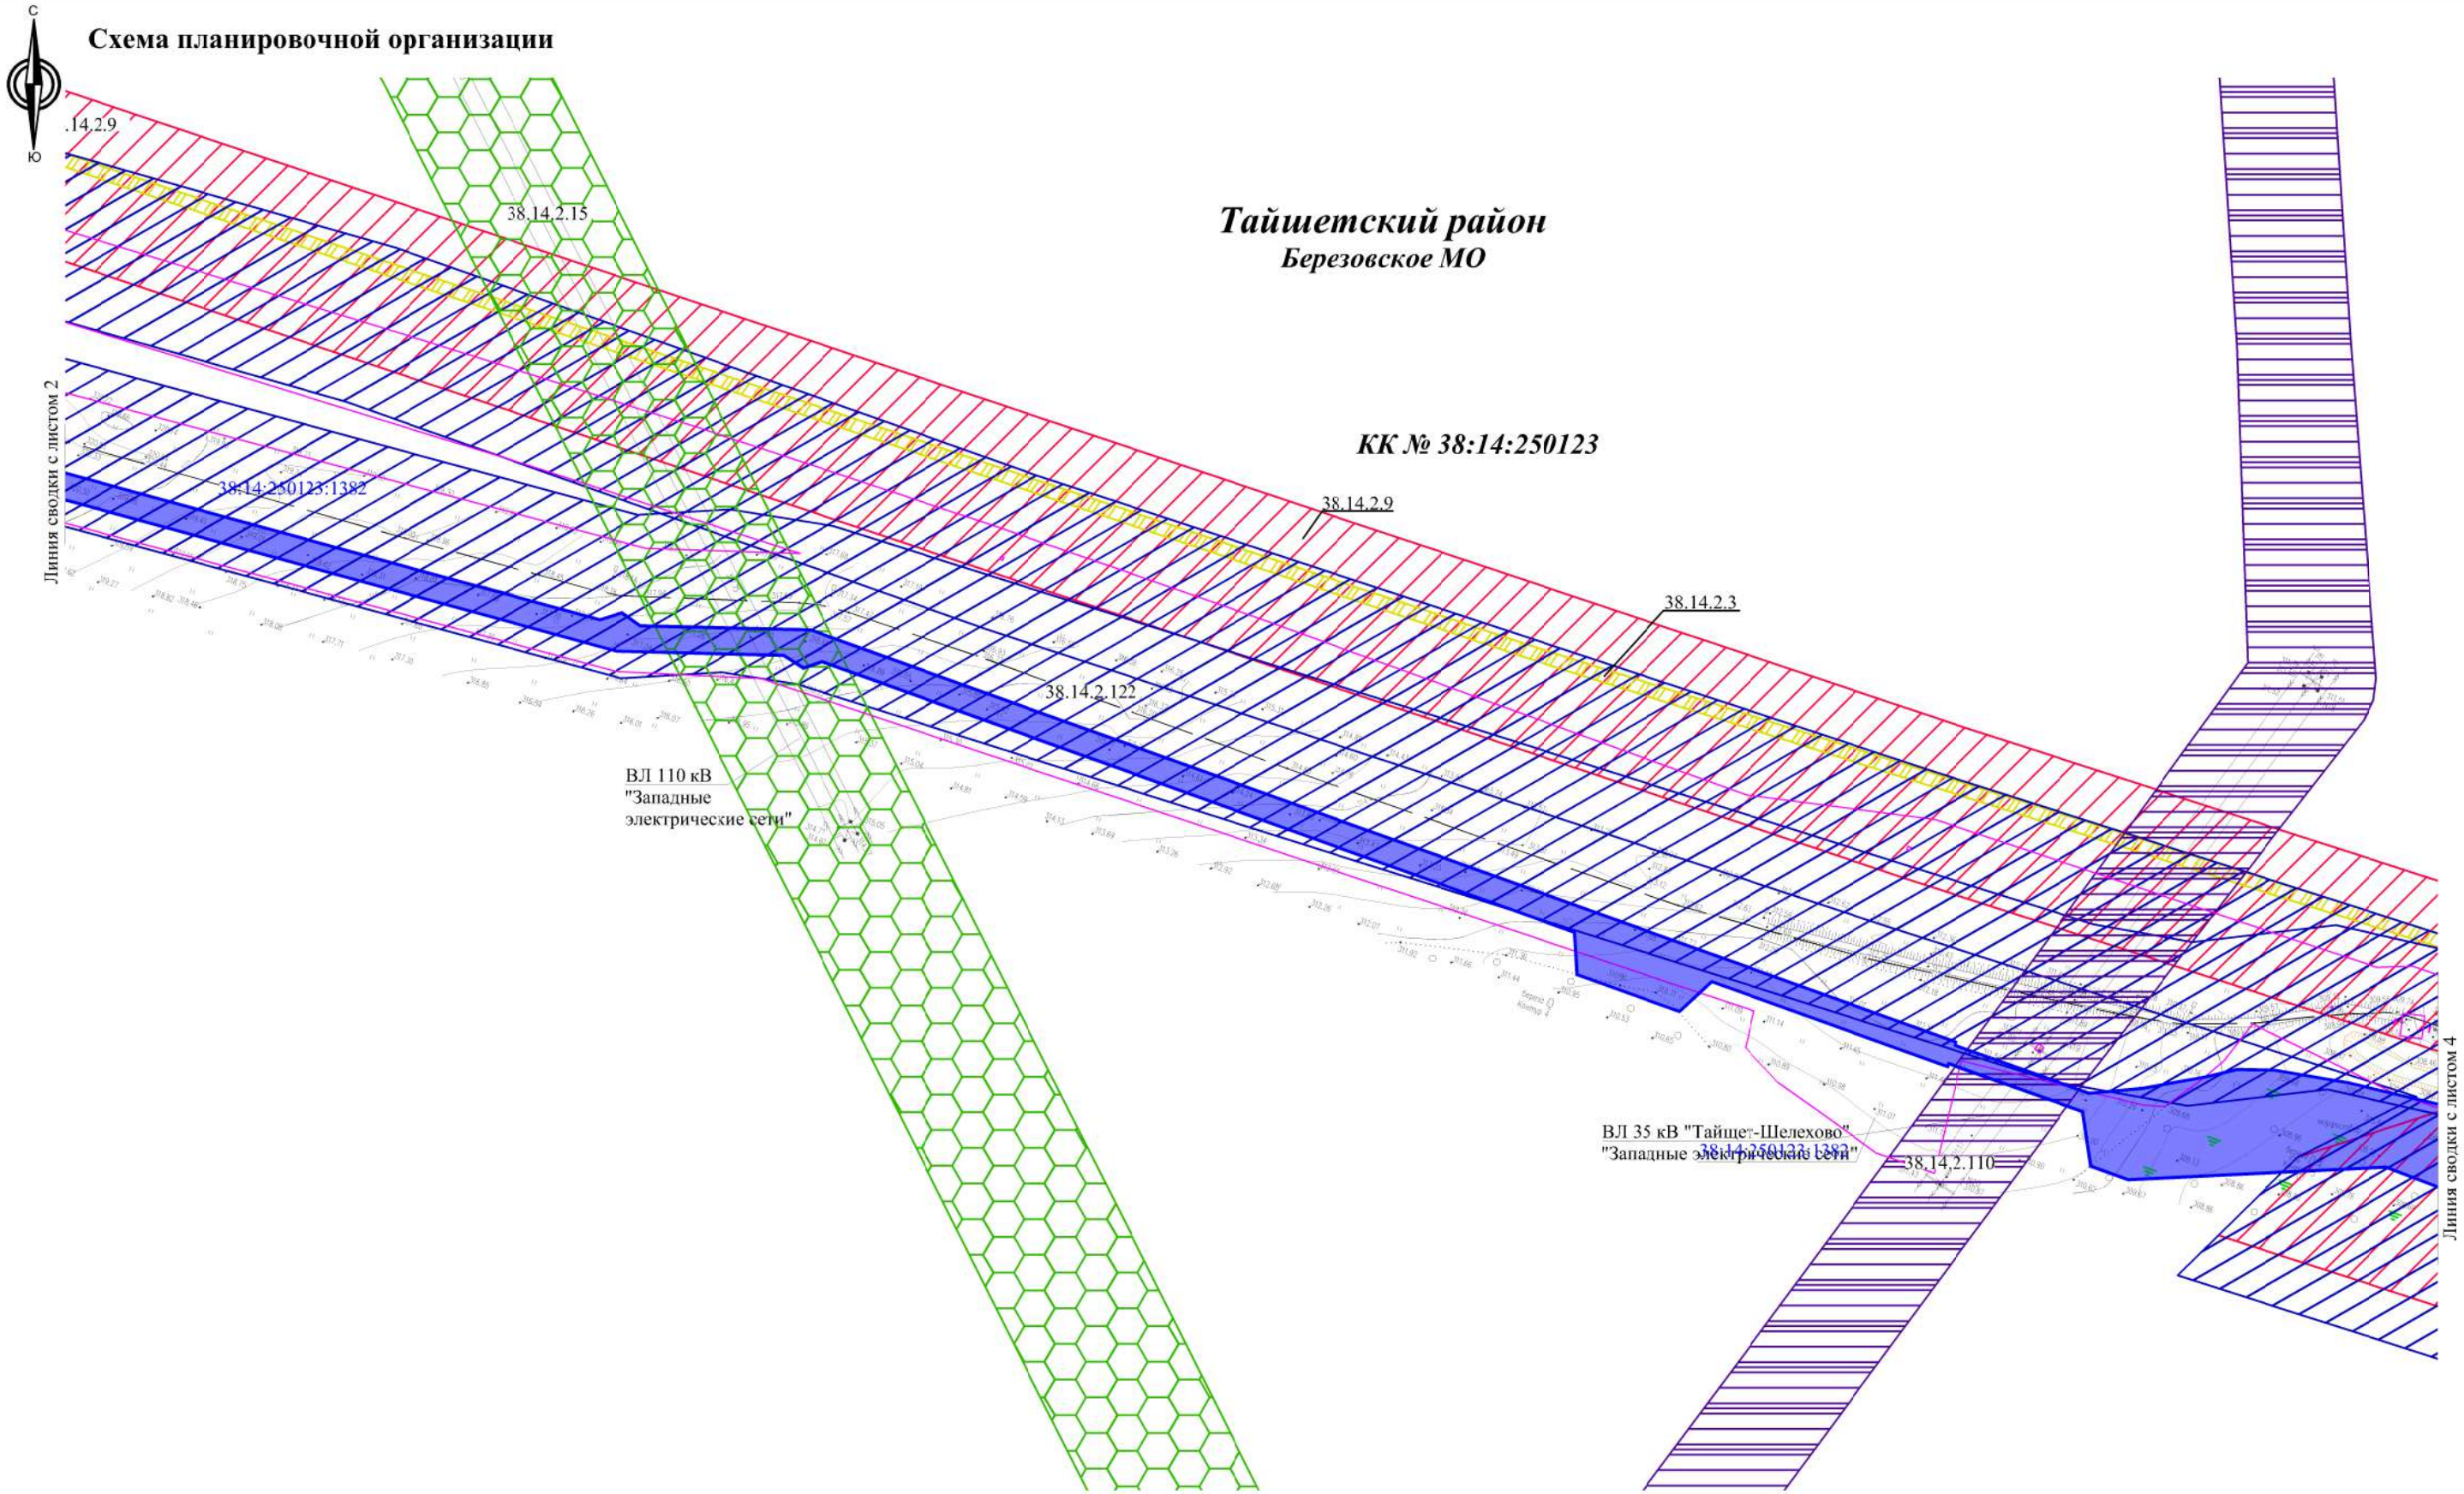

						ДПТ-ППТ.7		
						Вдольтрассовая ВЛ-6 кВ 242-270 км ЛЧ МН. Тайшетская НПС. ИРНУ. Строительство		
Изм.	Кол.уч.	Лист	№док.	Подп.	Дата			
Разраб.		Фандеева			12.18	Материалы по обоснованию проекта межевания территории. Графическая часть	Стадия	Лист 3 / Листов 47
Пров.		Толмачев			12.18			
						Масштаб 1:2000	ООО "КПП"	

Схема планировочной организации

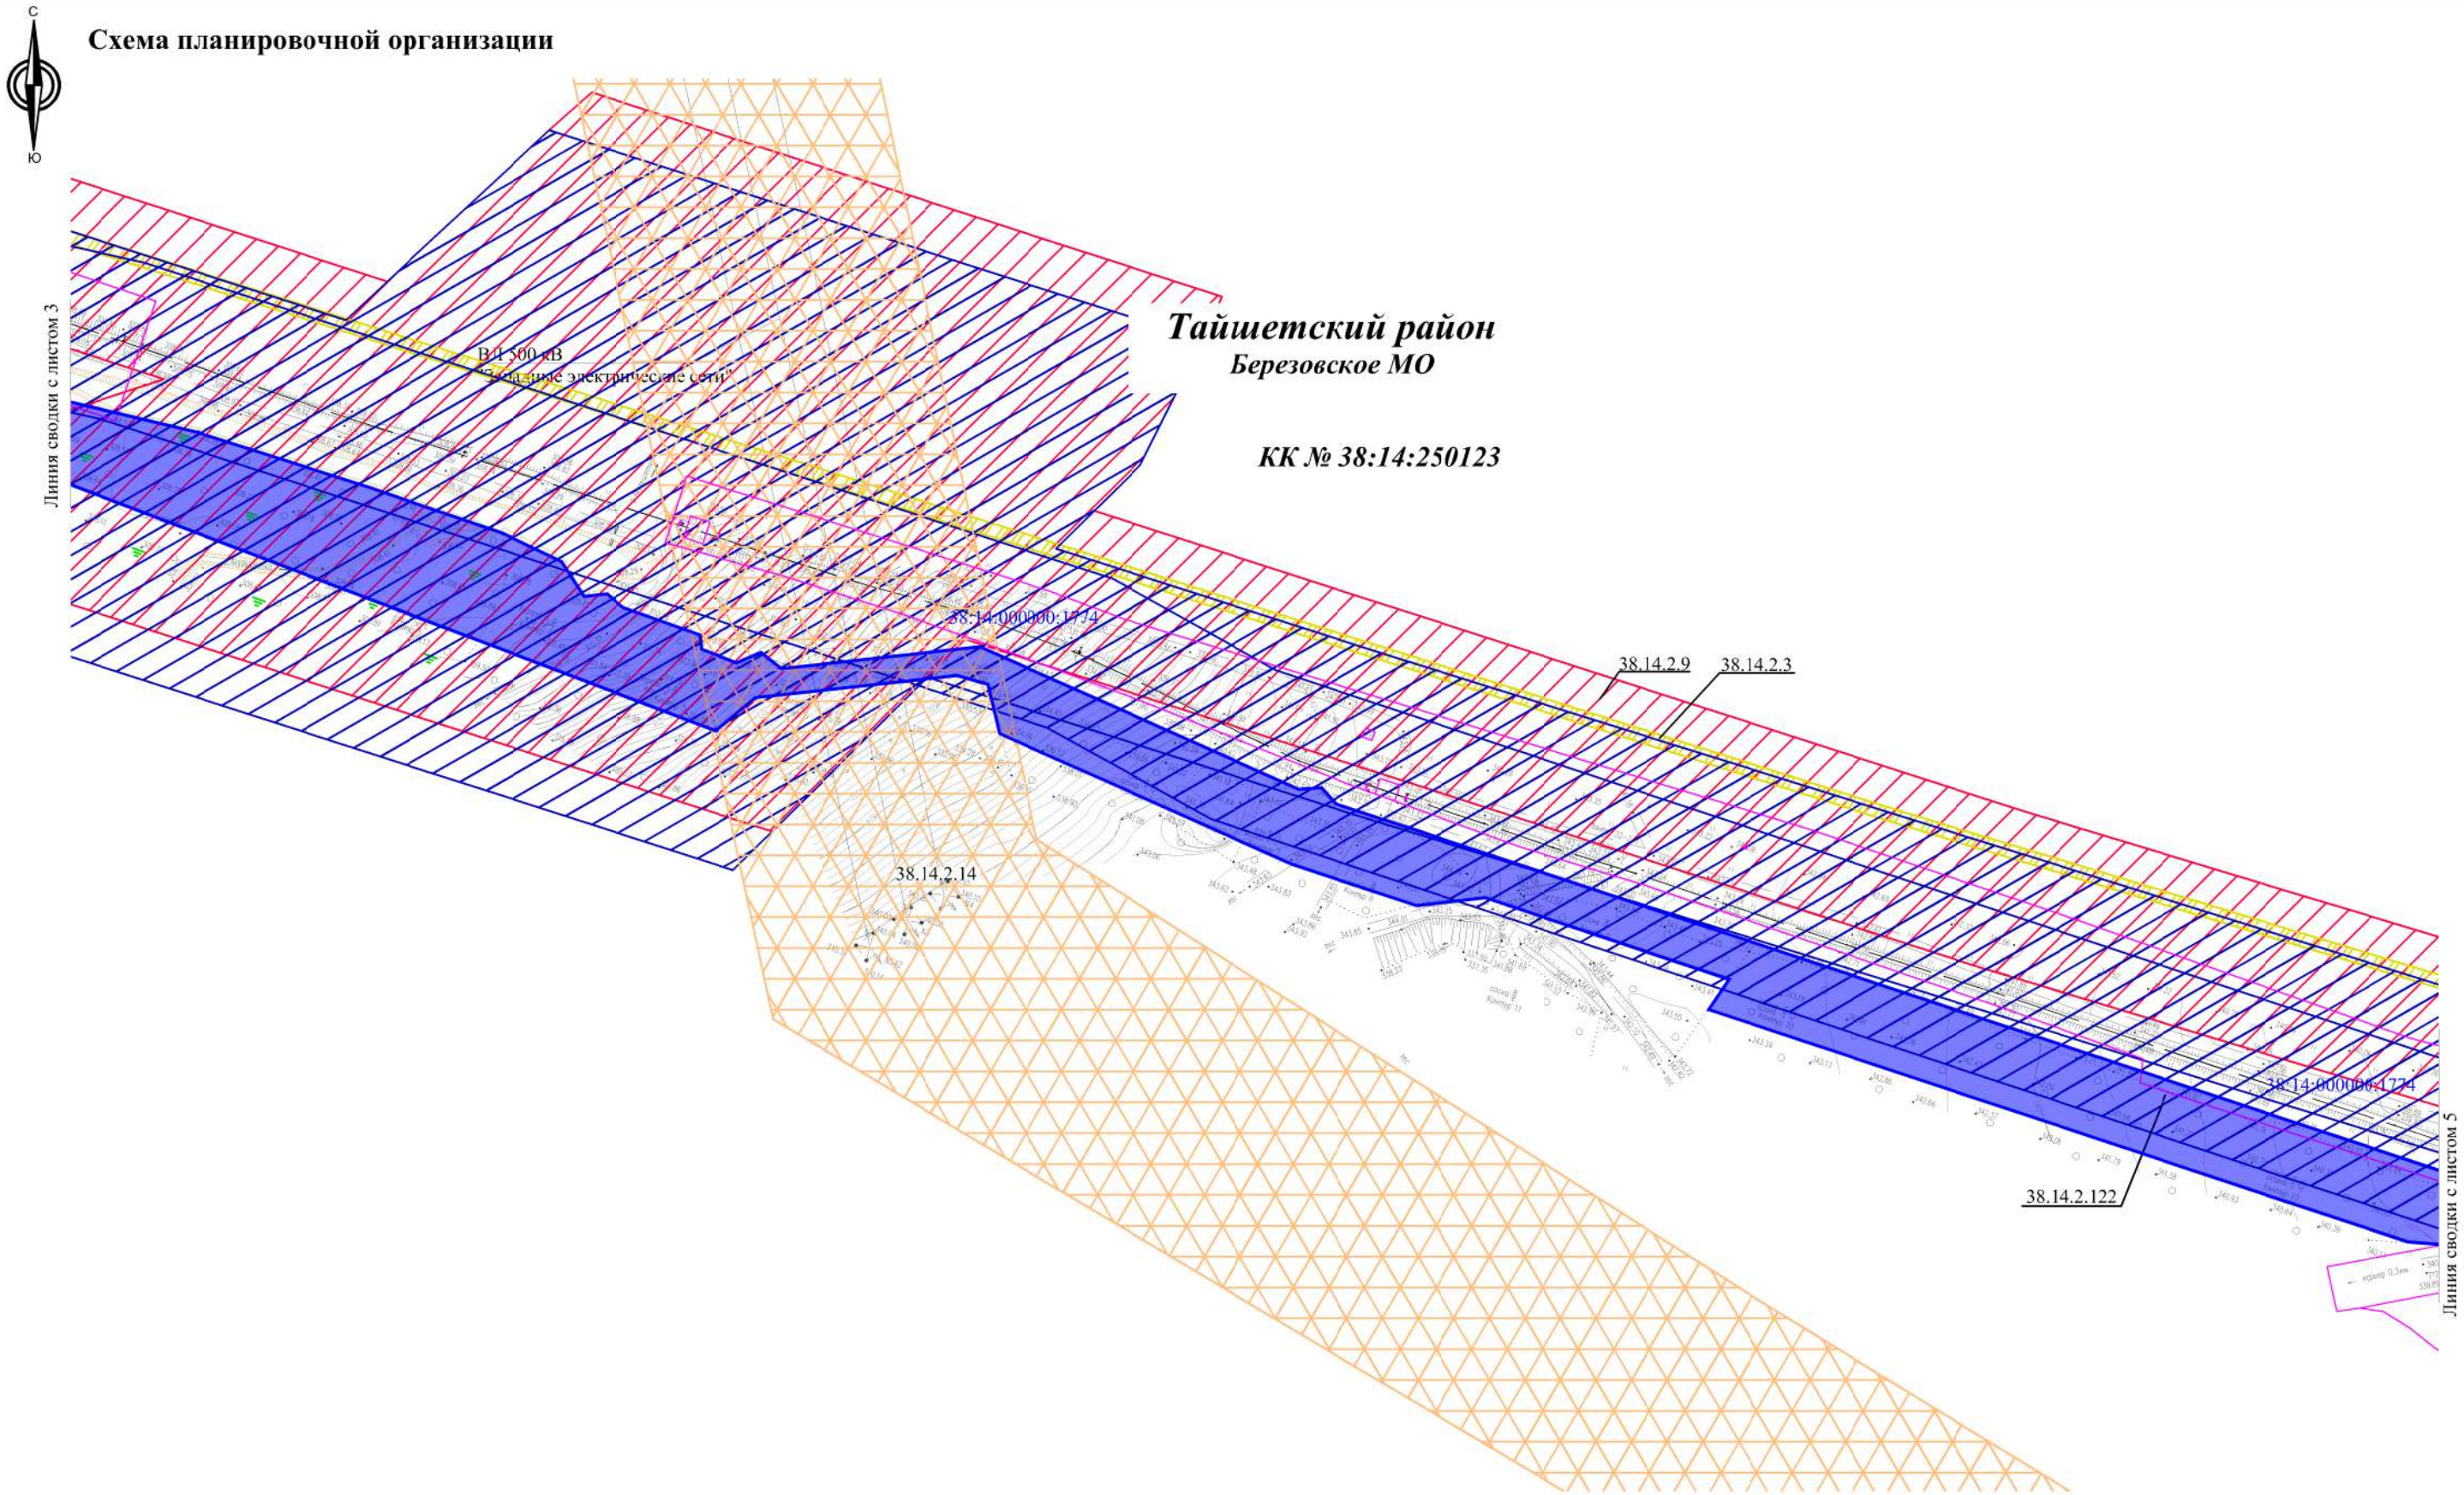

						ДПТ-ППТ.7	
						Вдольтрассовая ВЛ-6 кВ 242-270 км ЛЧ МН. Тайшетская НПС. ИРНУ. Строительство	
Изм.	Кол.уч.	Лист	№док.	Подп.	Дата		
Разраб.		Фандеева			12.18	Материалы по обоснованию проекта межевания территории. Графическая часть	Стадия: — / Лист: 4 / Листов: 47
Пров.		Толмачев			12.18		
						Масштаб 1:2000	ООО "КПП"

Схема планировочной организации

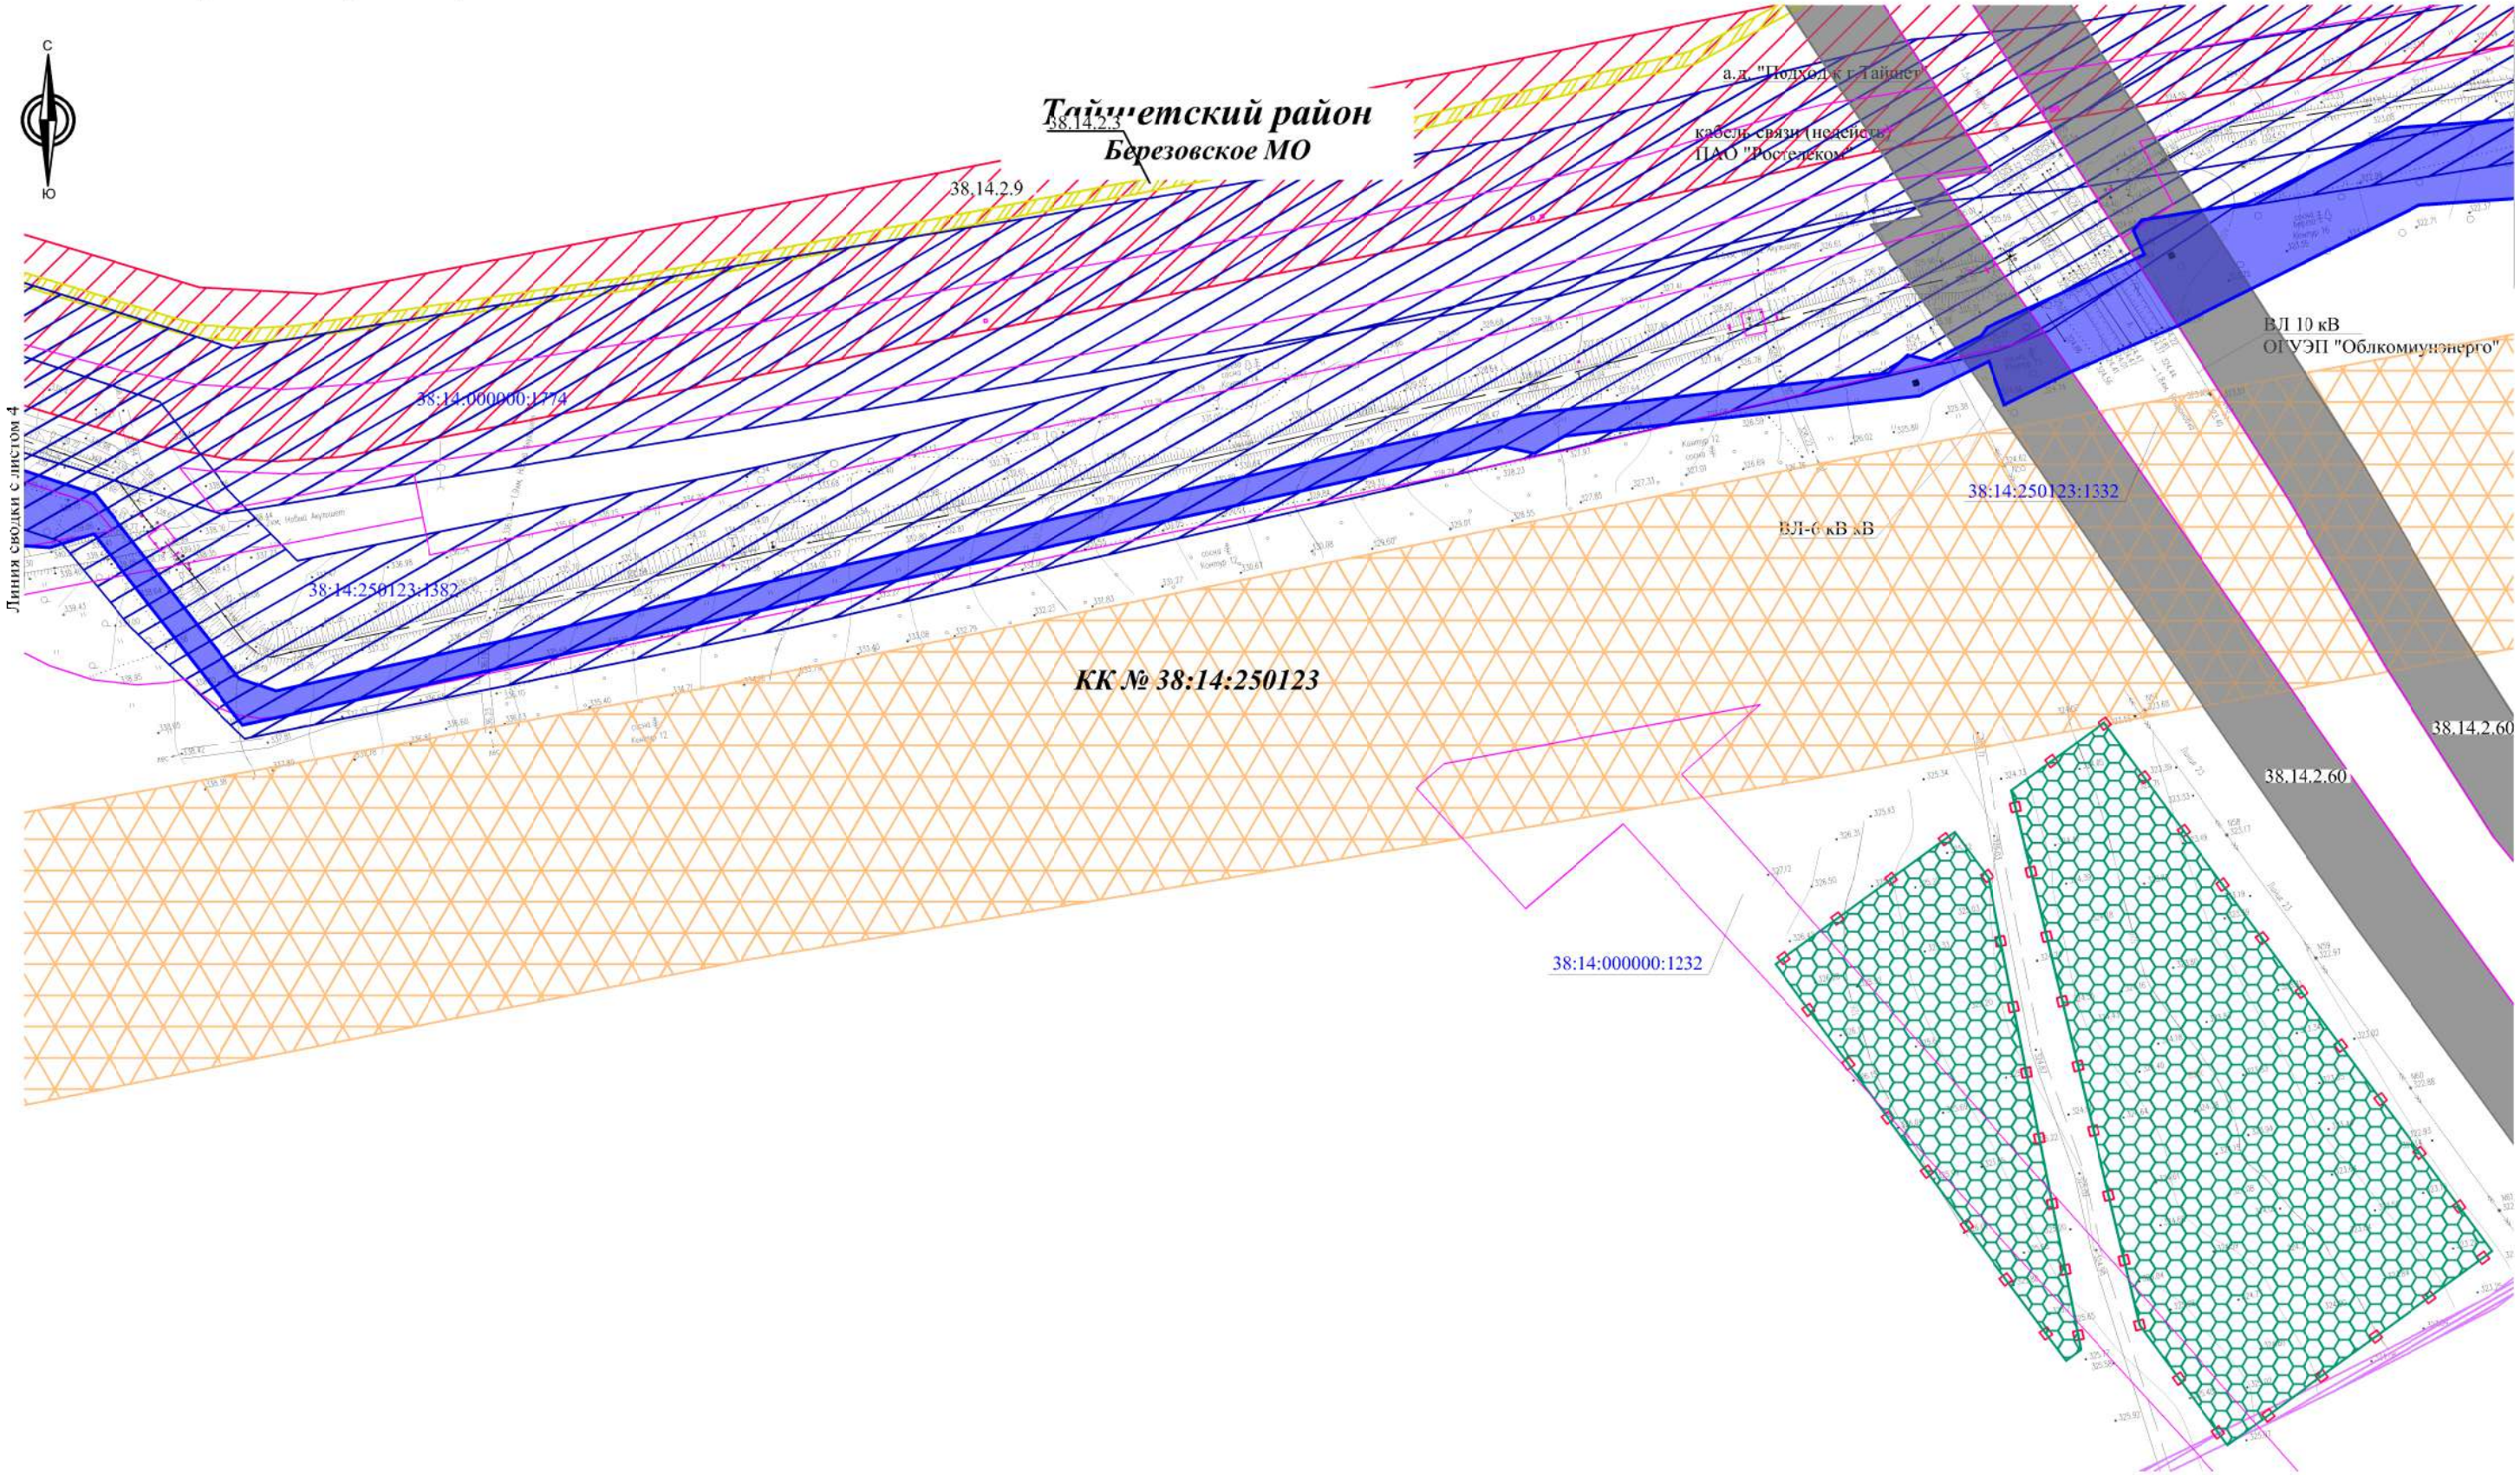

						ДПТ-ППТ.7	
						Вдольтрассовая ВЛ-6 кВ 242-270 км ЛЧ МН. Тайшетская НПС. ИРНУ. Строительство	
Изм.	Кол.уч.	Лист	№док.	Подп.	Дата		
Разраб.		Фандеева			12.18	Материалы по обоснованию проекта межевания территории. Графическая часть	Стадия: — / Лист: 5 / Листов: 47
Пров.		Толмачев			12.18		
						Масштаб 1:2000	ООО "КПП"

Схема планировочной организации

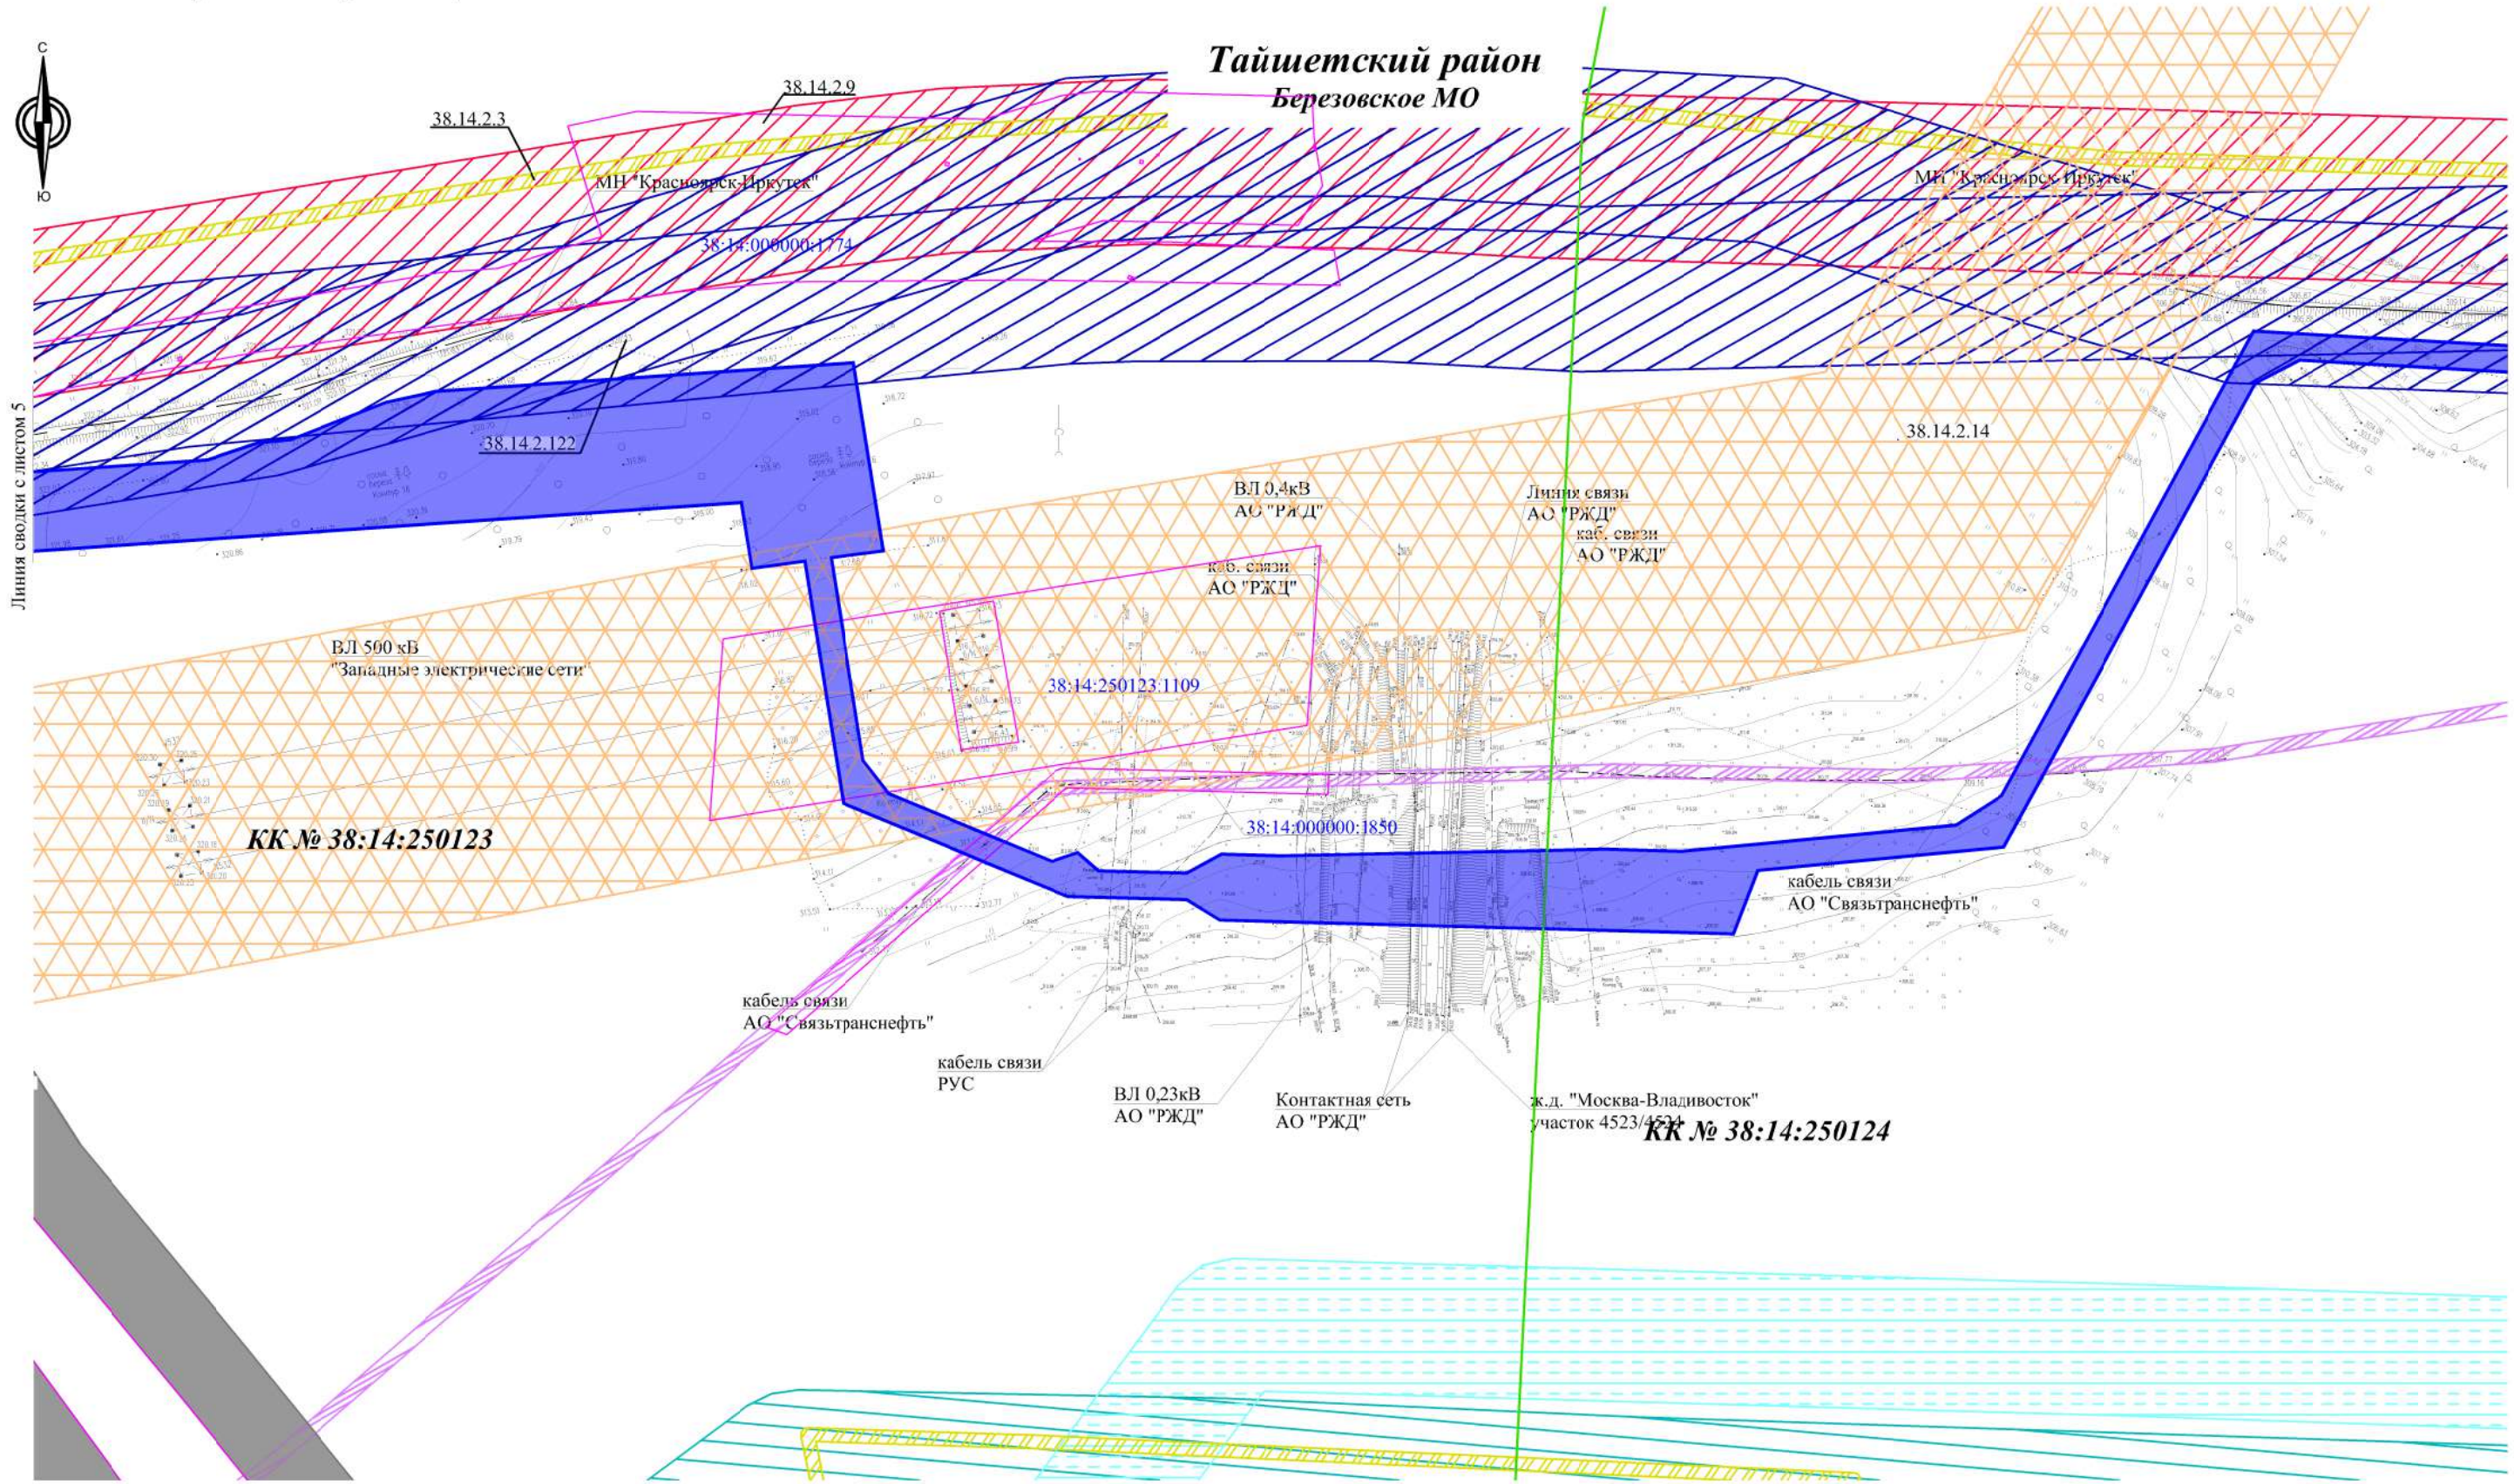

						ДПТ-ППТ.7	
						Вдольтрассовая ВЛ-6 кВ 242-270 км ЛЧ МН. Тайшетская НПС. ИРНУ. Строительство	
Изм.	Кол.уч.	Лист	№док.	Подп.	Дата		
Разраб.		Фандеева			12.18	Материалы по обоснованию проекта межевания территории. Графическая часть	Стадия: — / Лист: 6 / Листов: 47
Пров.		Толмачев			12.18		
						Масштаб 1:2000	ООО "КПП"

Схема планировочной организации

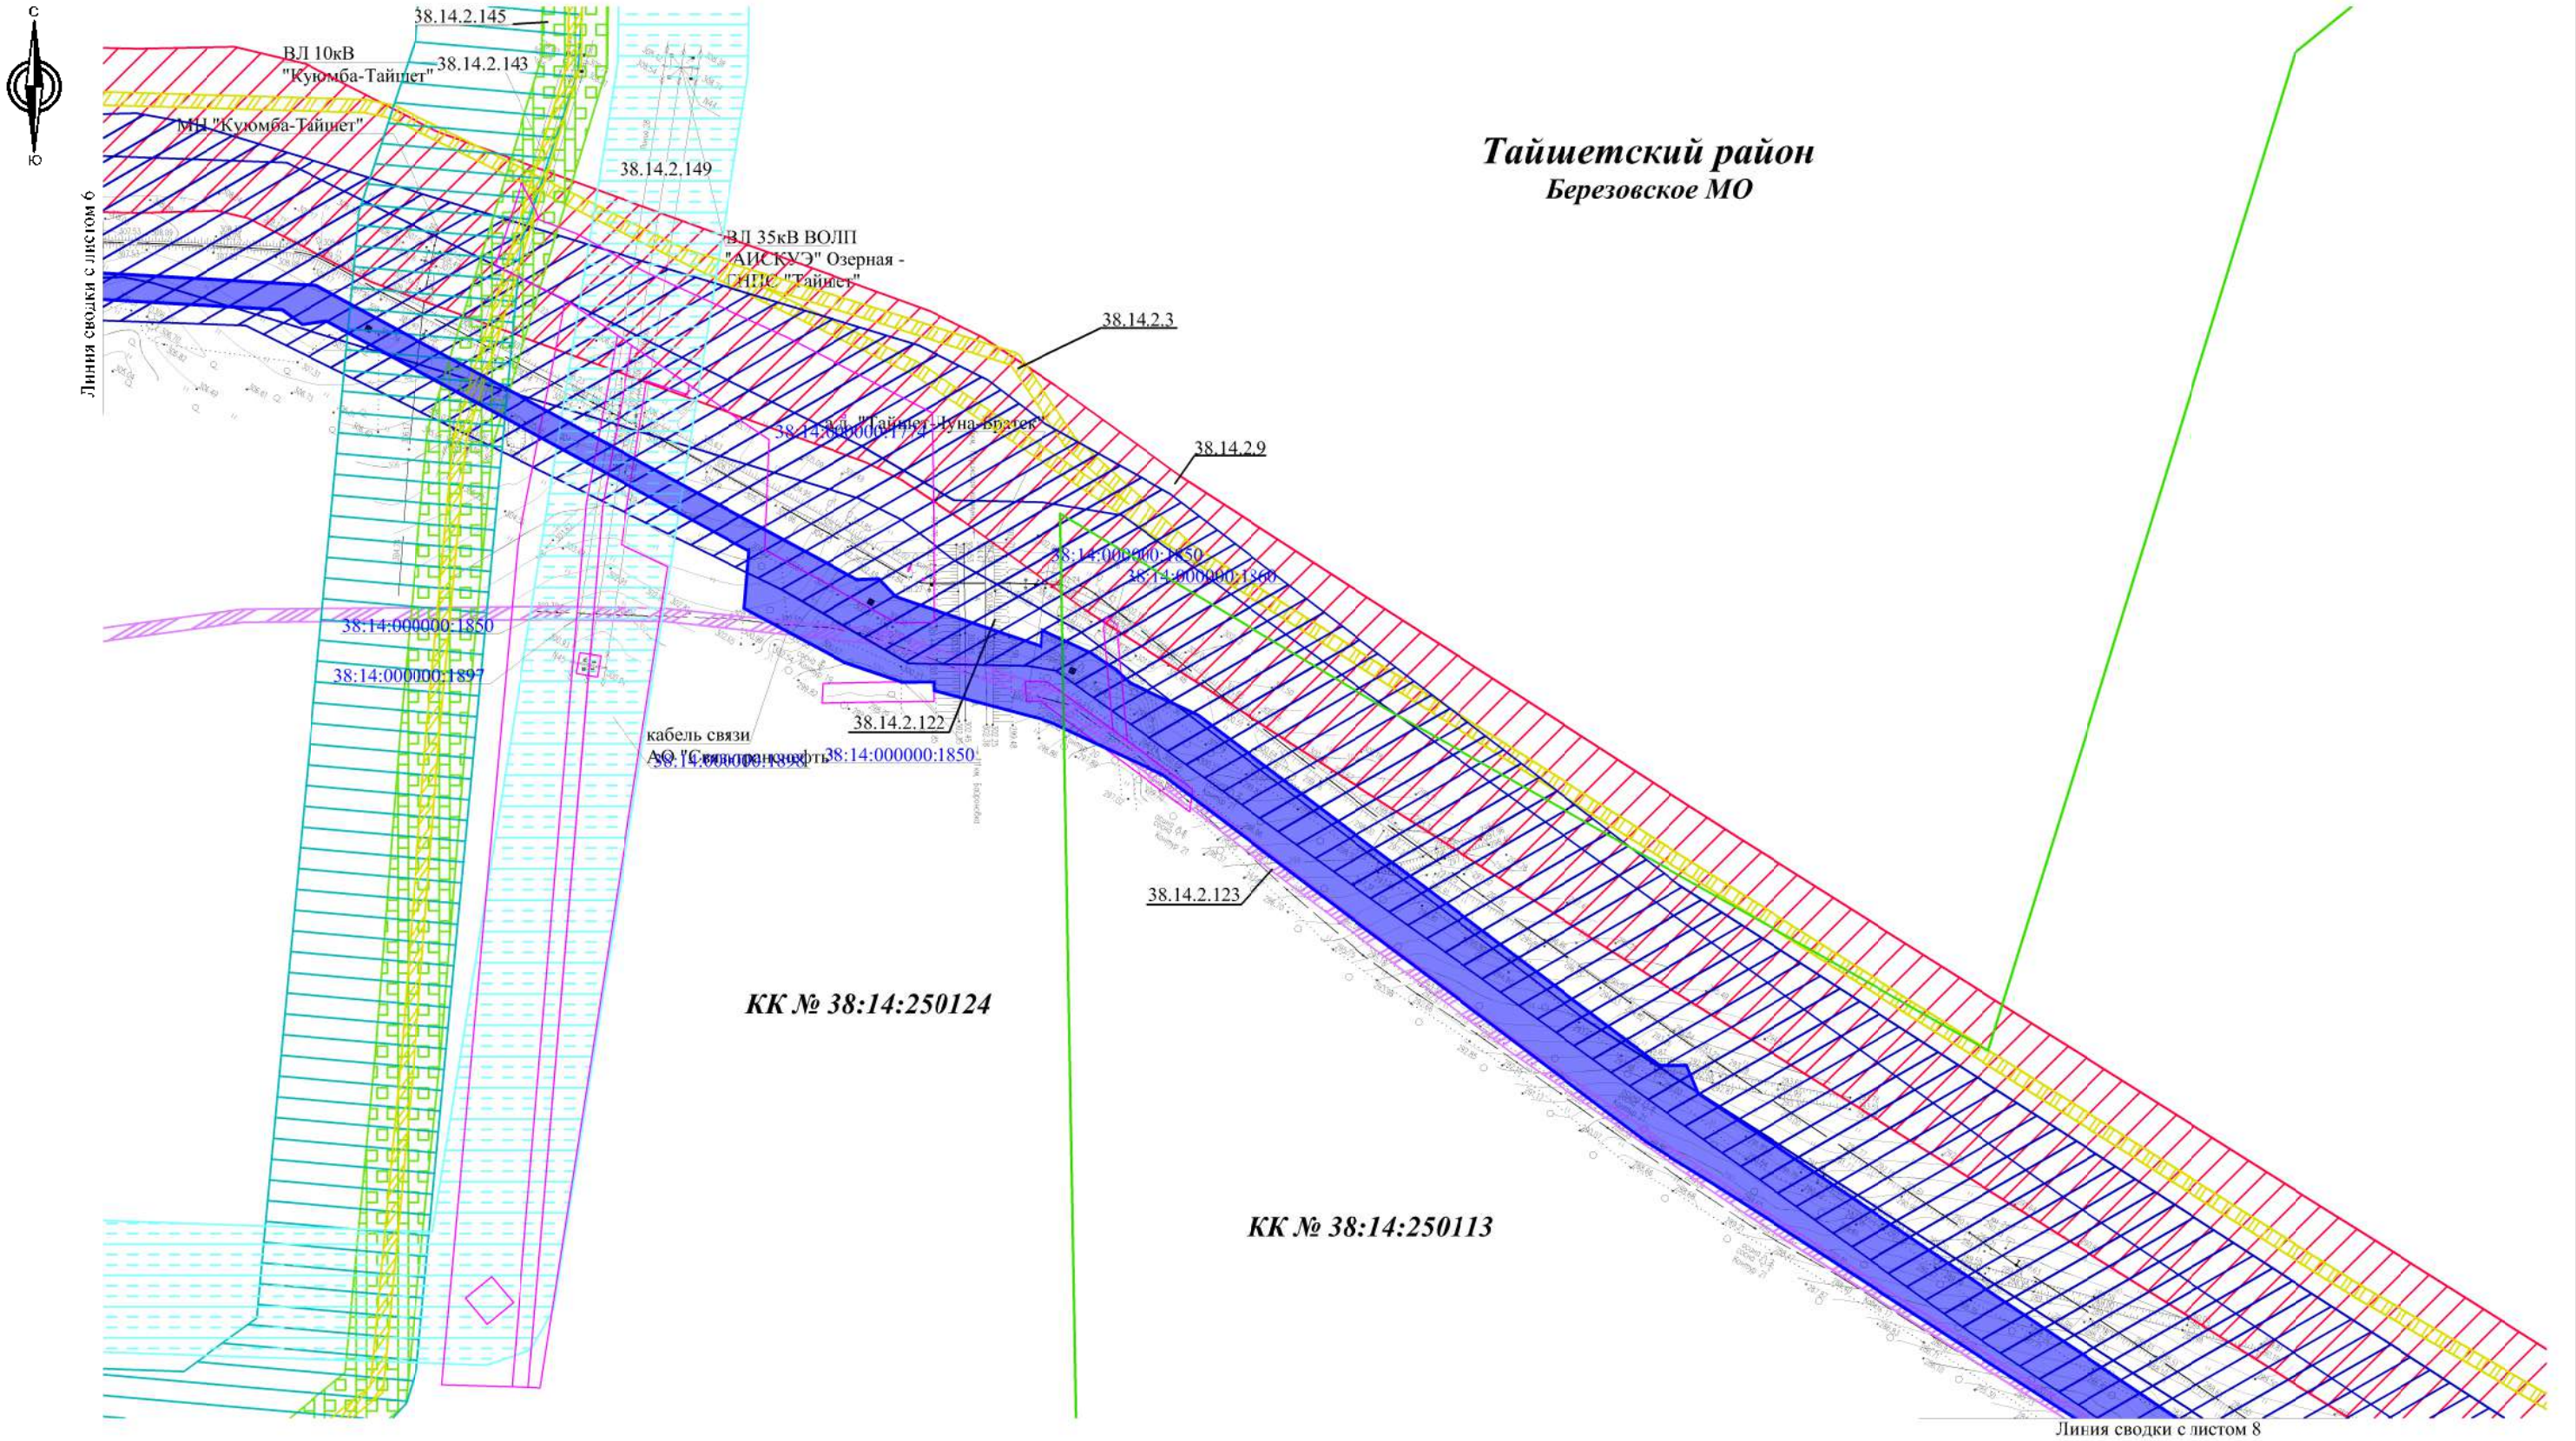

						ДПТ-ППТ.7		
						Вдольтрассовая ВЛ-6 кВ 242-270 км ЛЧ МН. Тайшетская НПС. ИРНУ. Строительство		
Изм.	Кол.уч.	Лист	№док.	Подп.	Дата			
Разраб.		Фандеева			12.18	Материалы по обоснованию проекта межевания территории. Графическая часть	Стадия	Лист 7 / Листов 47
Пров.		Толмачев			12.18			
						Масштаб 1:2000	ООО "КПП"	

Схема планировочной организации

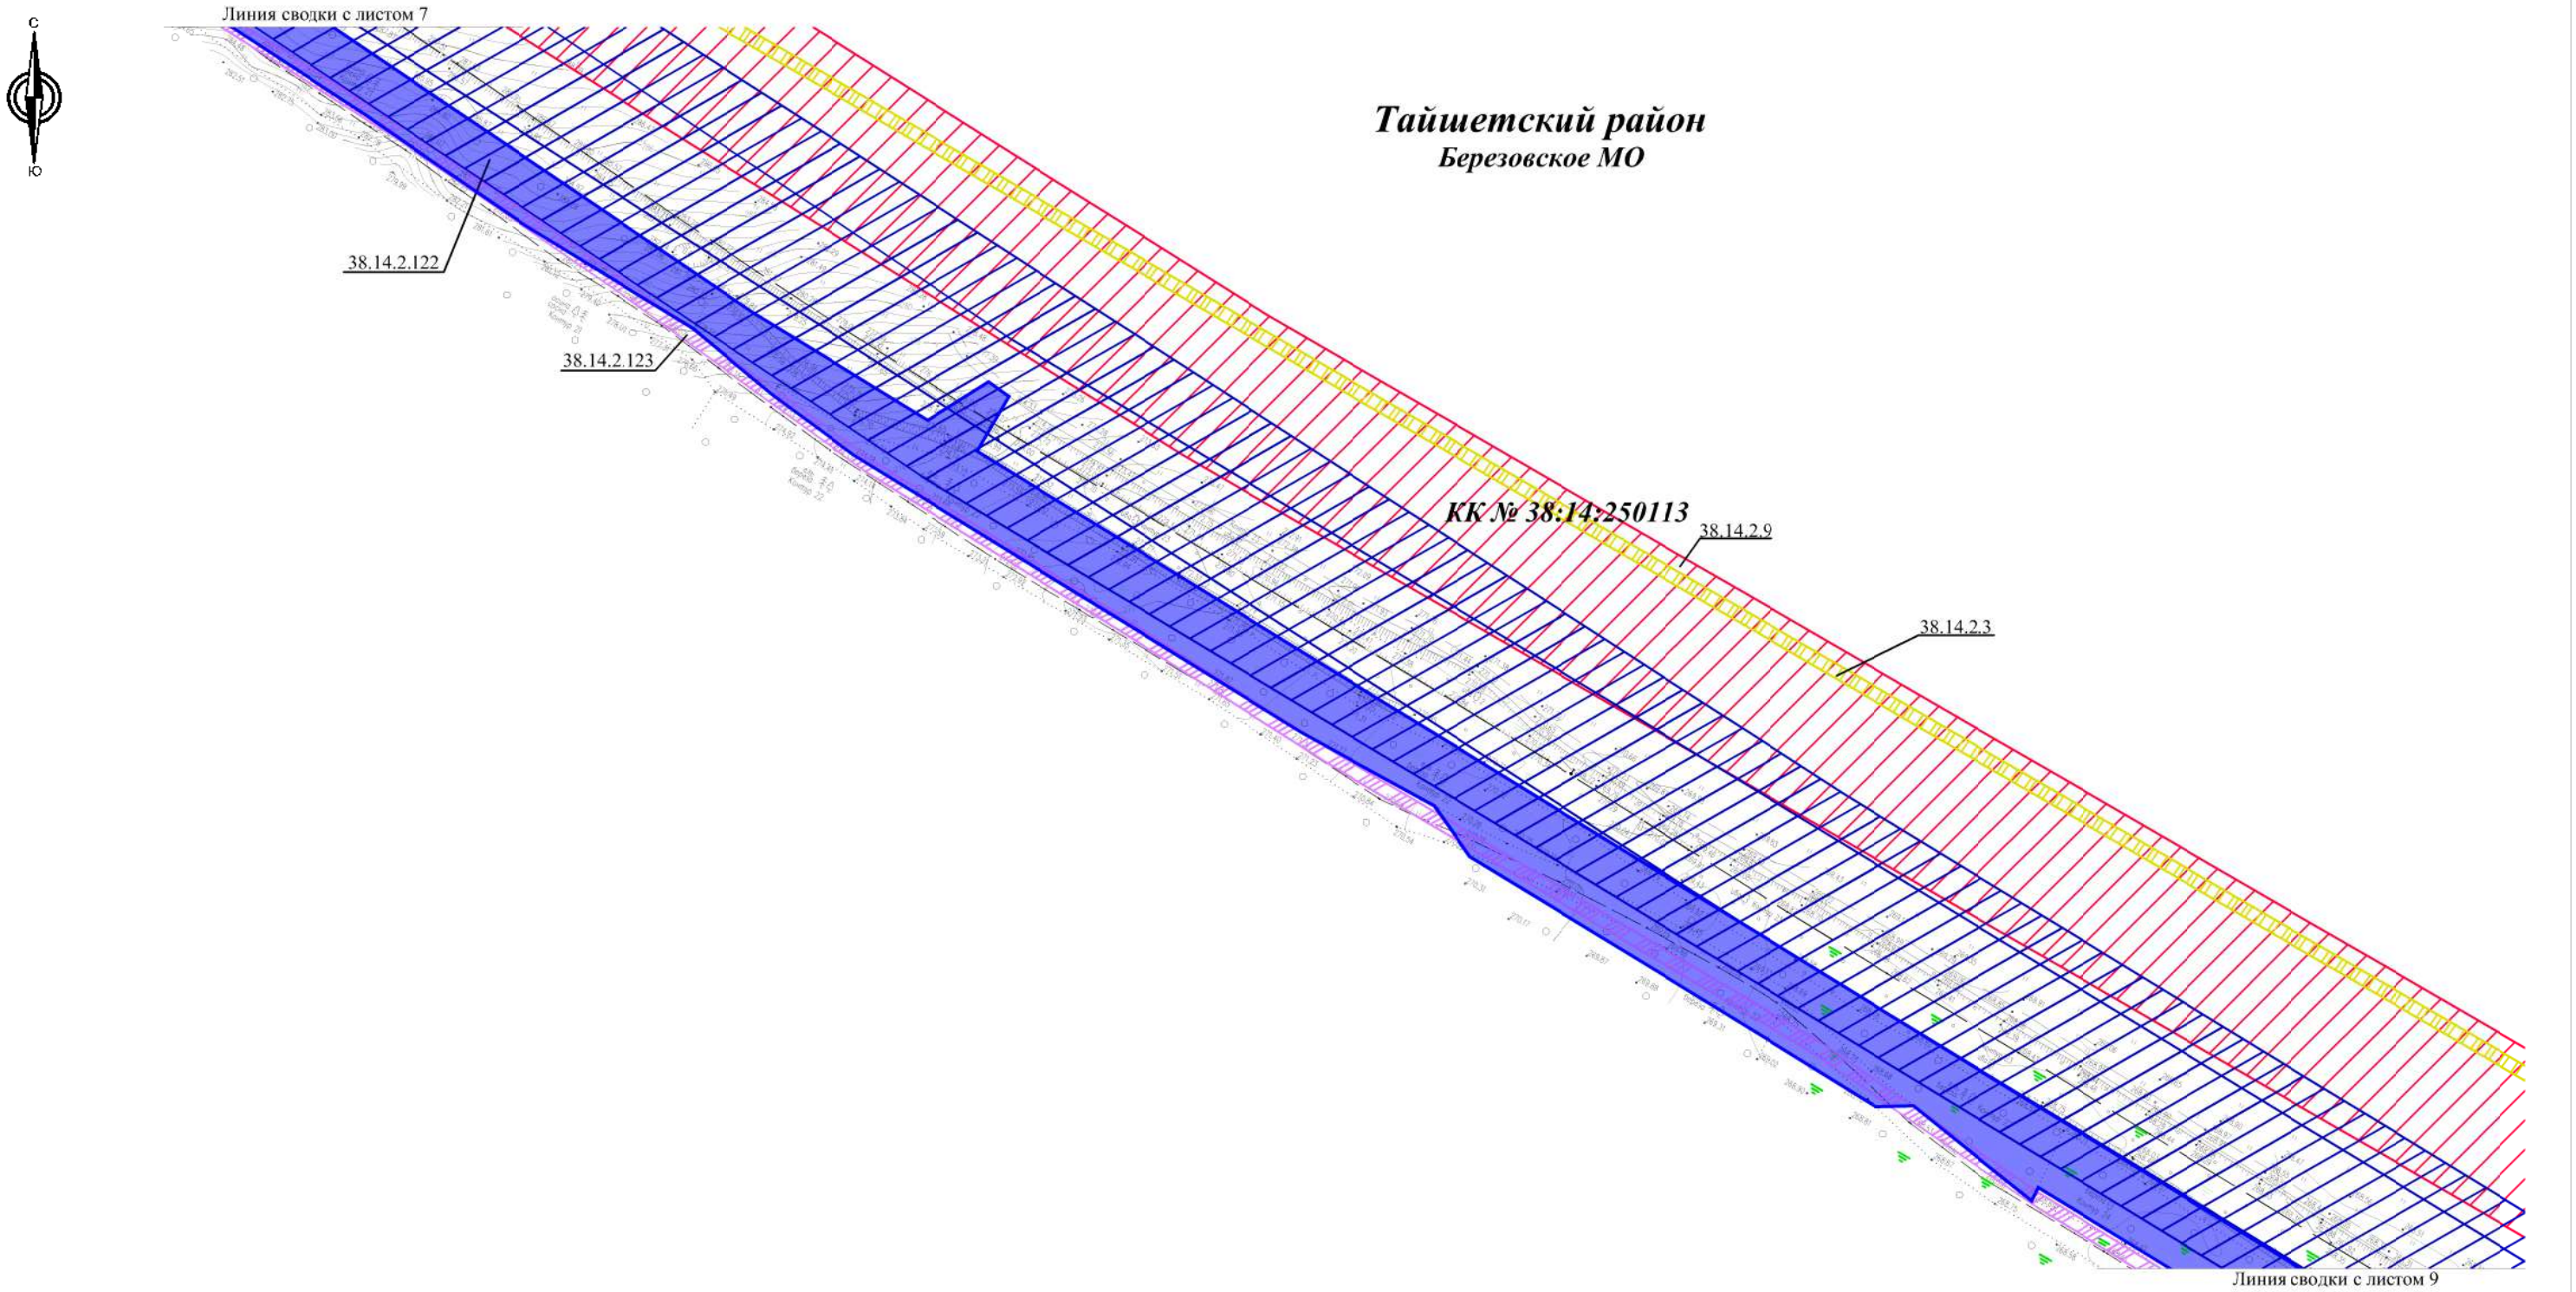

						ДПТ-ППТ.7		
						Вдольтрассовая ВЛ-6 кВ 242-270 км ЛЧ МН. Тайшетская НПС. ИРНУ. Строительство		
Изм.	Кол.уч.	Лист	№док.	Подп.	Дата			
Разраб.		Фандеева			12.18	Материалы по обоснованию проекта межевания территории. Графическая часть	Стадия	Лист 8 / Листов 47
Пров.		Толмачев			12.18			
						Масштаб 1:2000	ООО "КПП"	

Схема планировочной организации

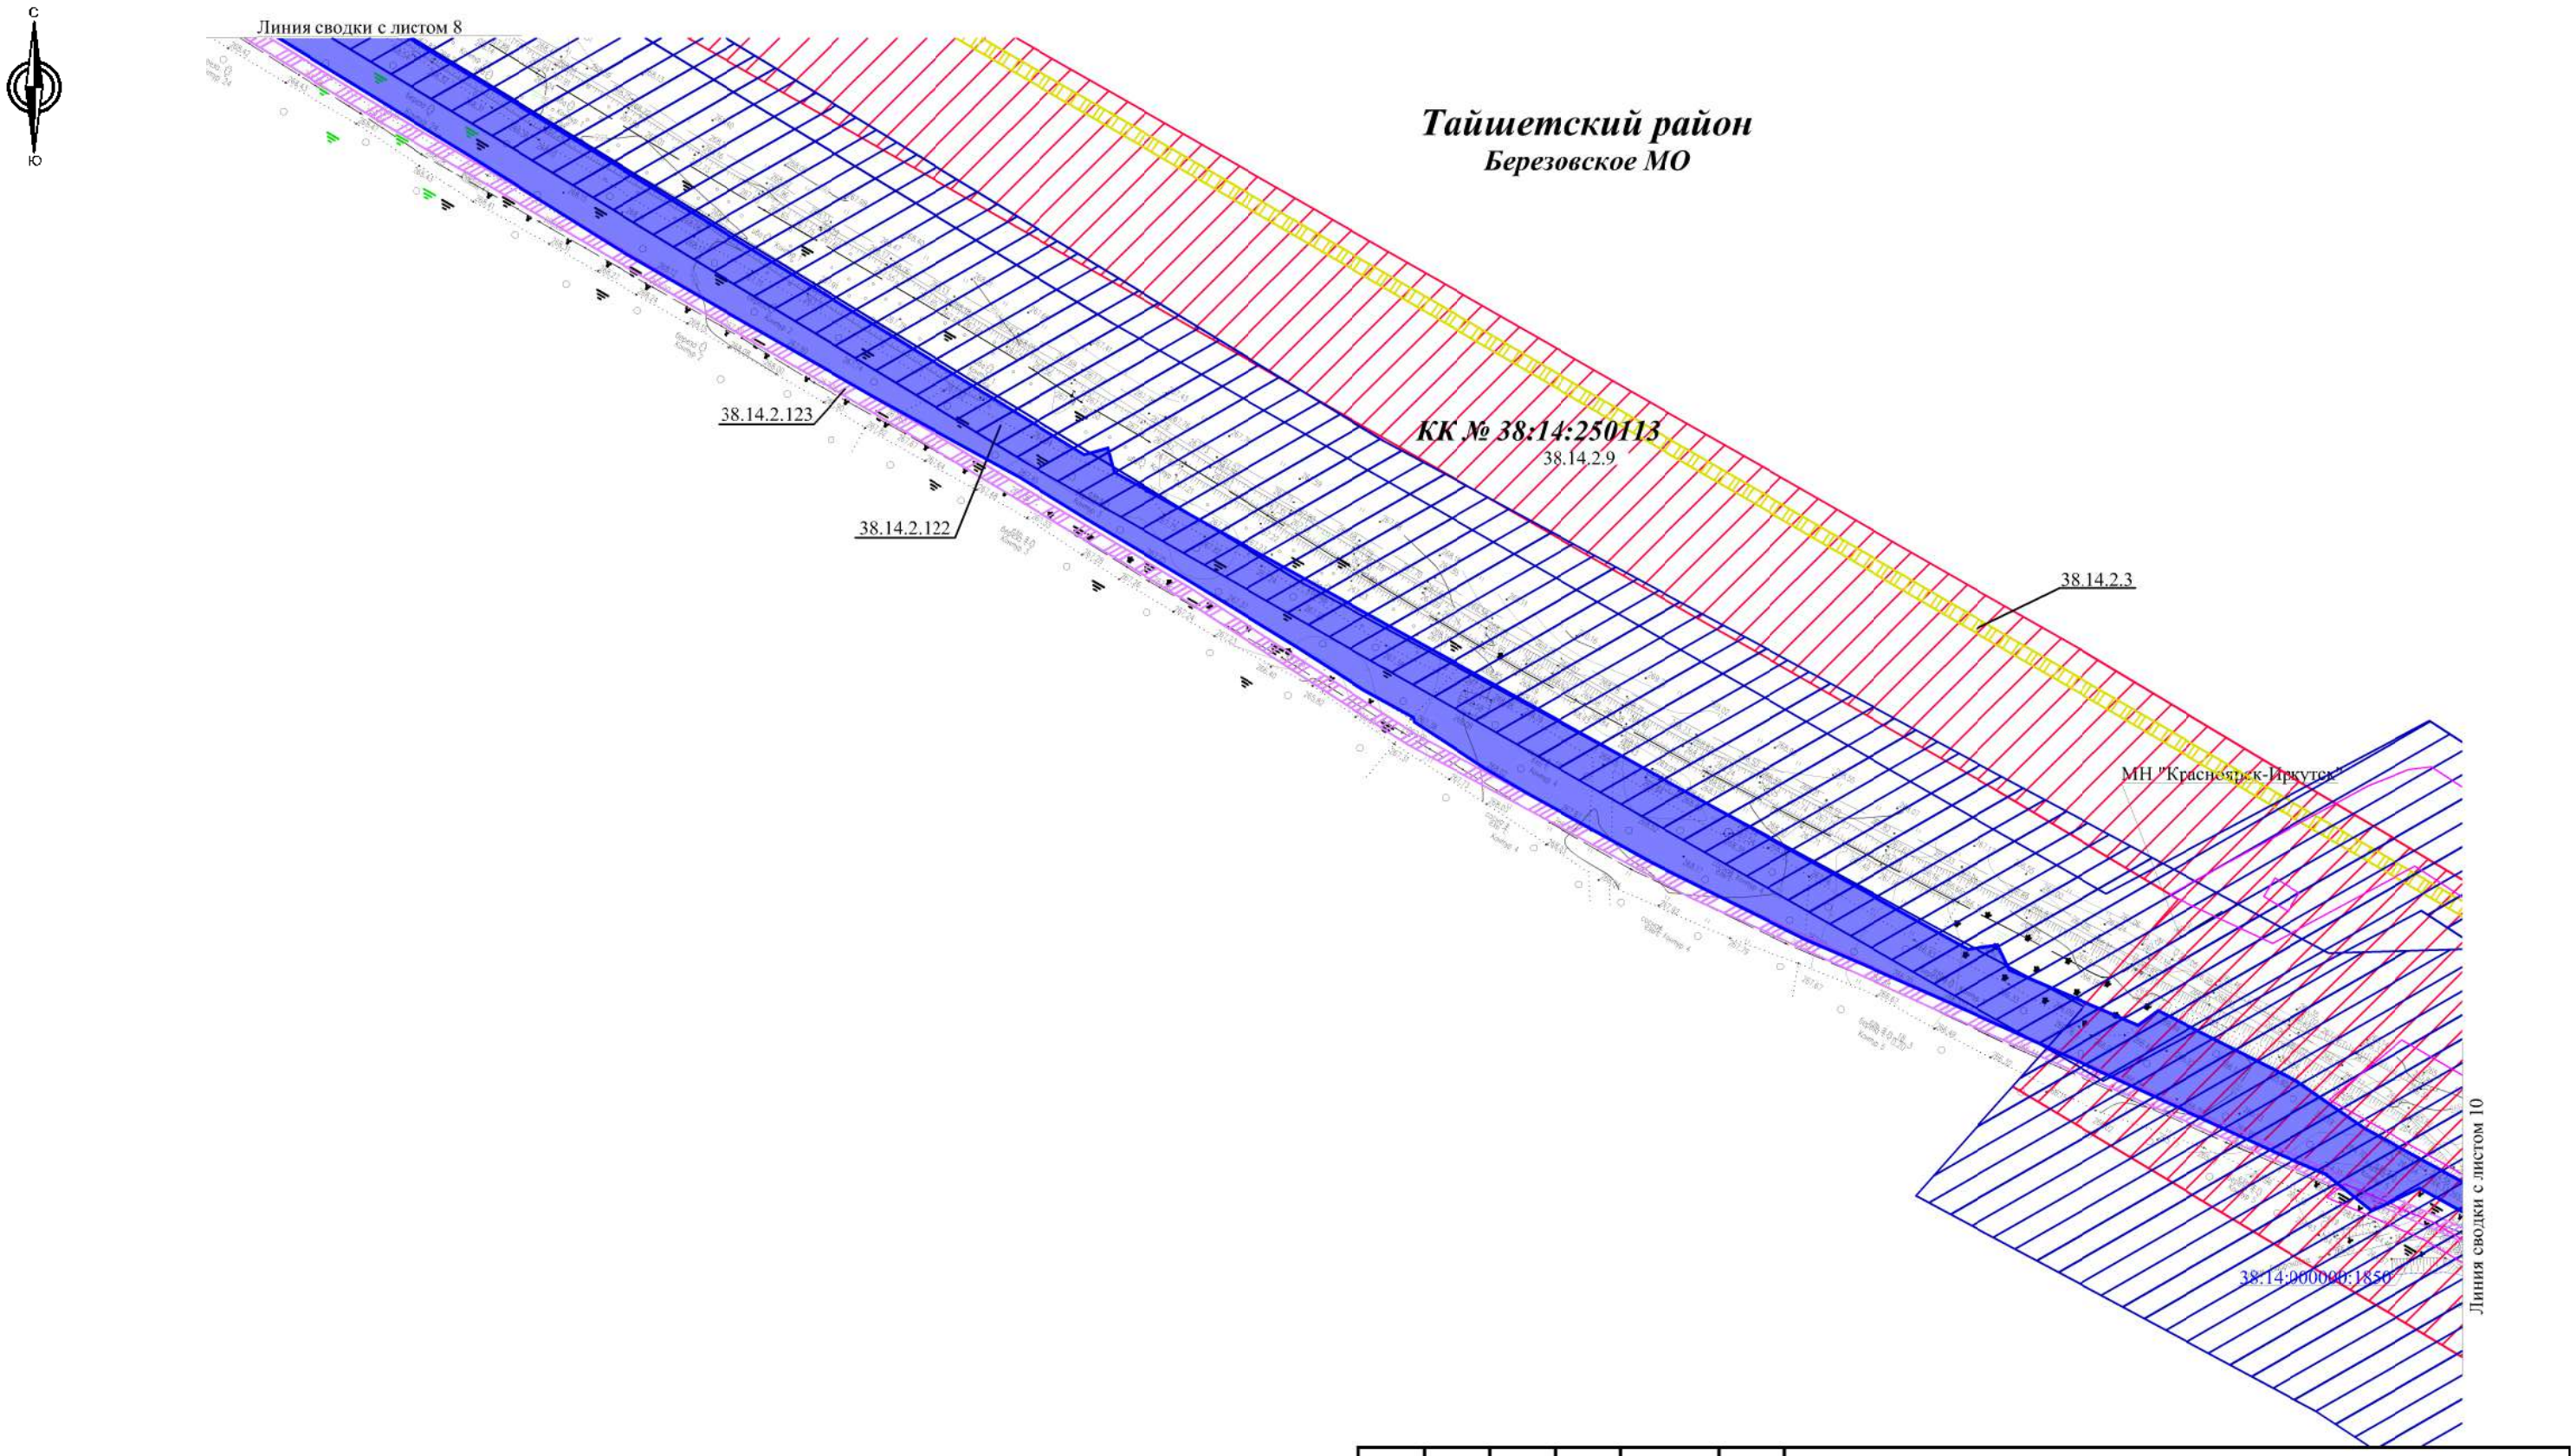

						ДПТ-ППТ.7	
						Вдольтрассовая ВЛ-6 кВ 242-270 км ЛЧ МН. Тайшетская НПС. ИРНУ. Строительство	
Изм.	Кол.уч.	Лист	№док.	Подп.	Дата		
Разраб.		Фандеева			12.18	Материалы по обоснованию проекта межевания территории. Графическая часть	Стадия: — / Лист: 9 / Листов: 47
Пров.		Толмачев			12.18		
						Масштаб 1:2000	ООО "КПП"

Схема планировочной организации

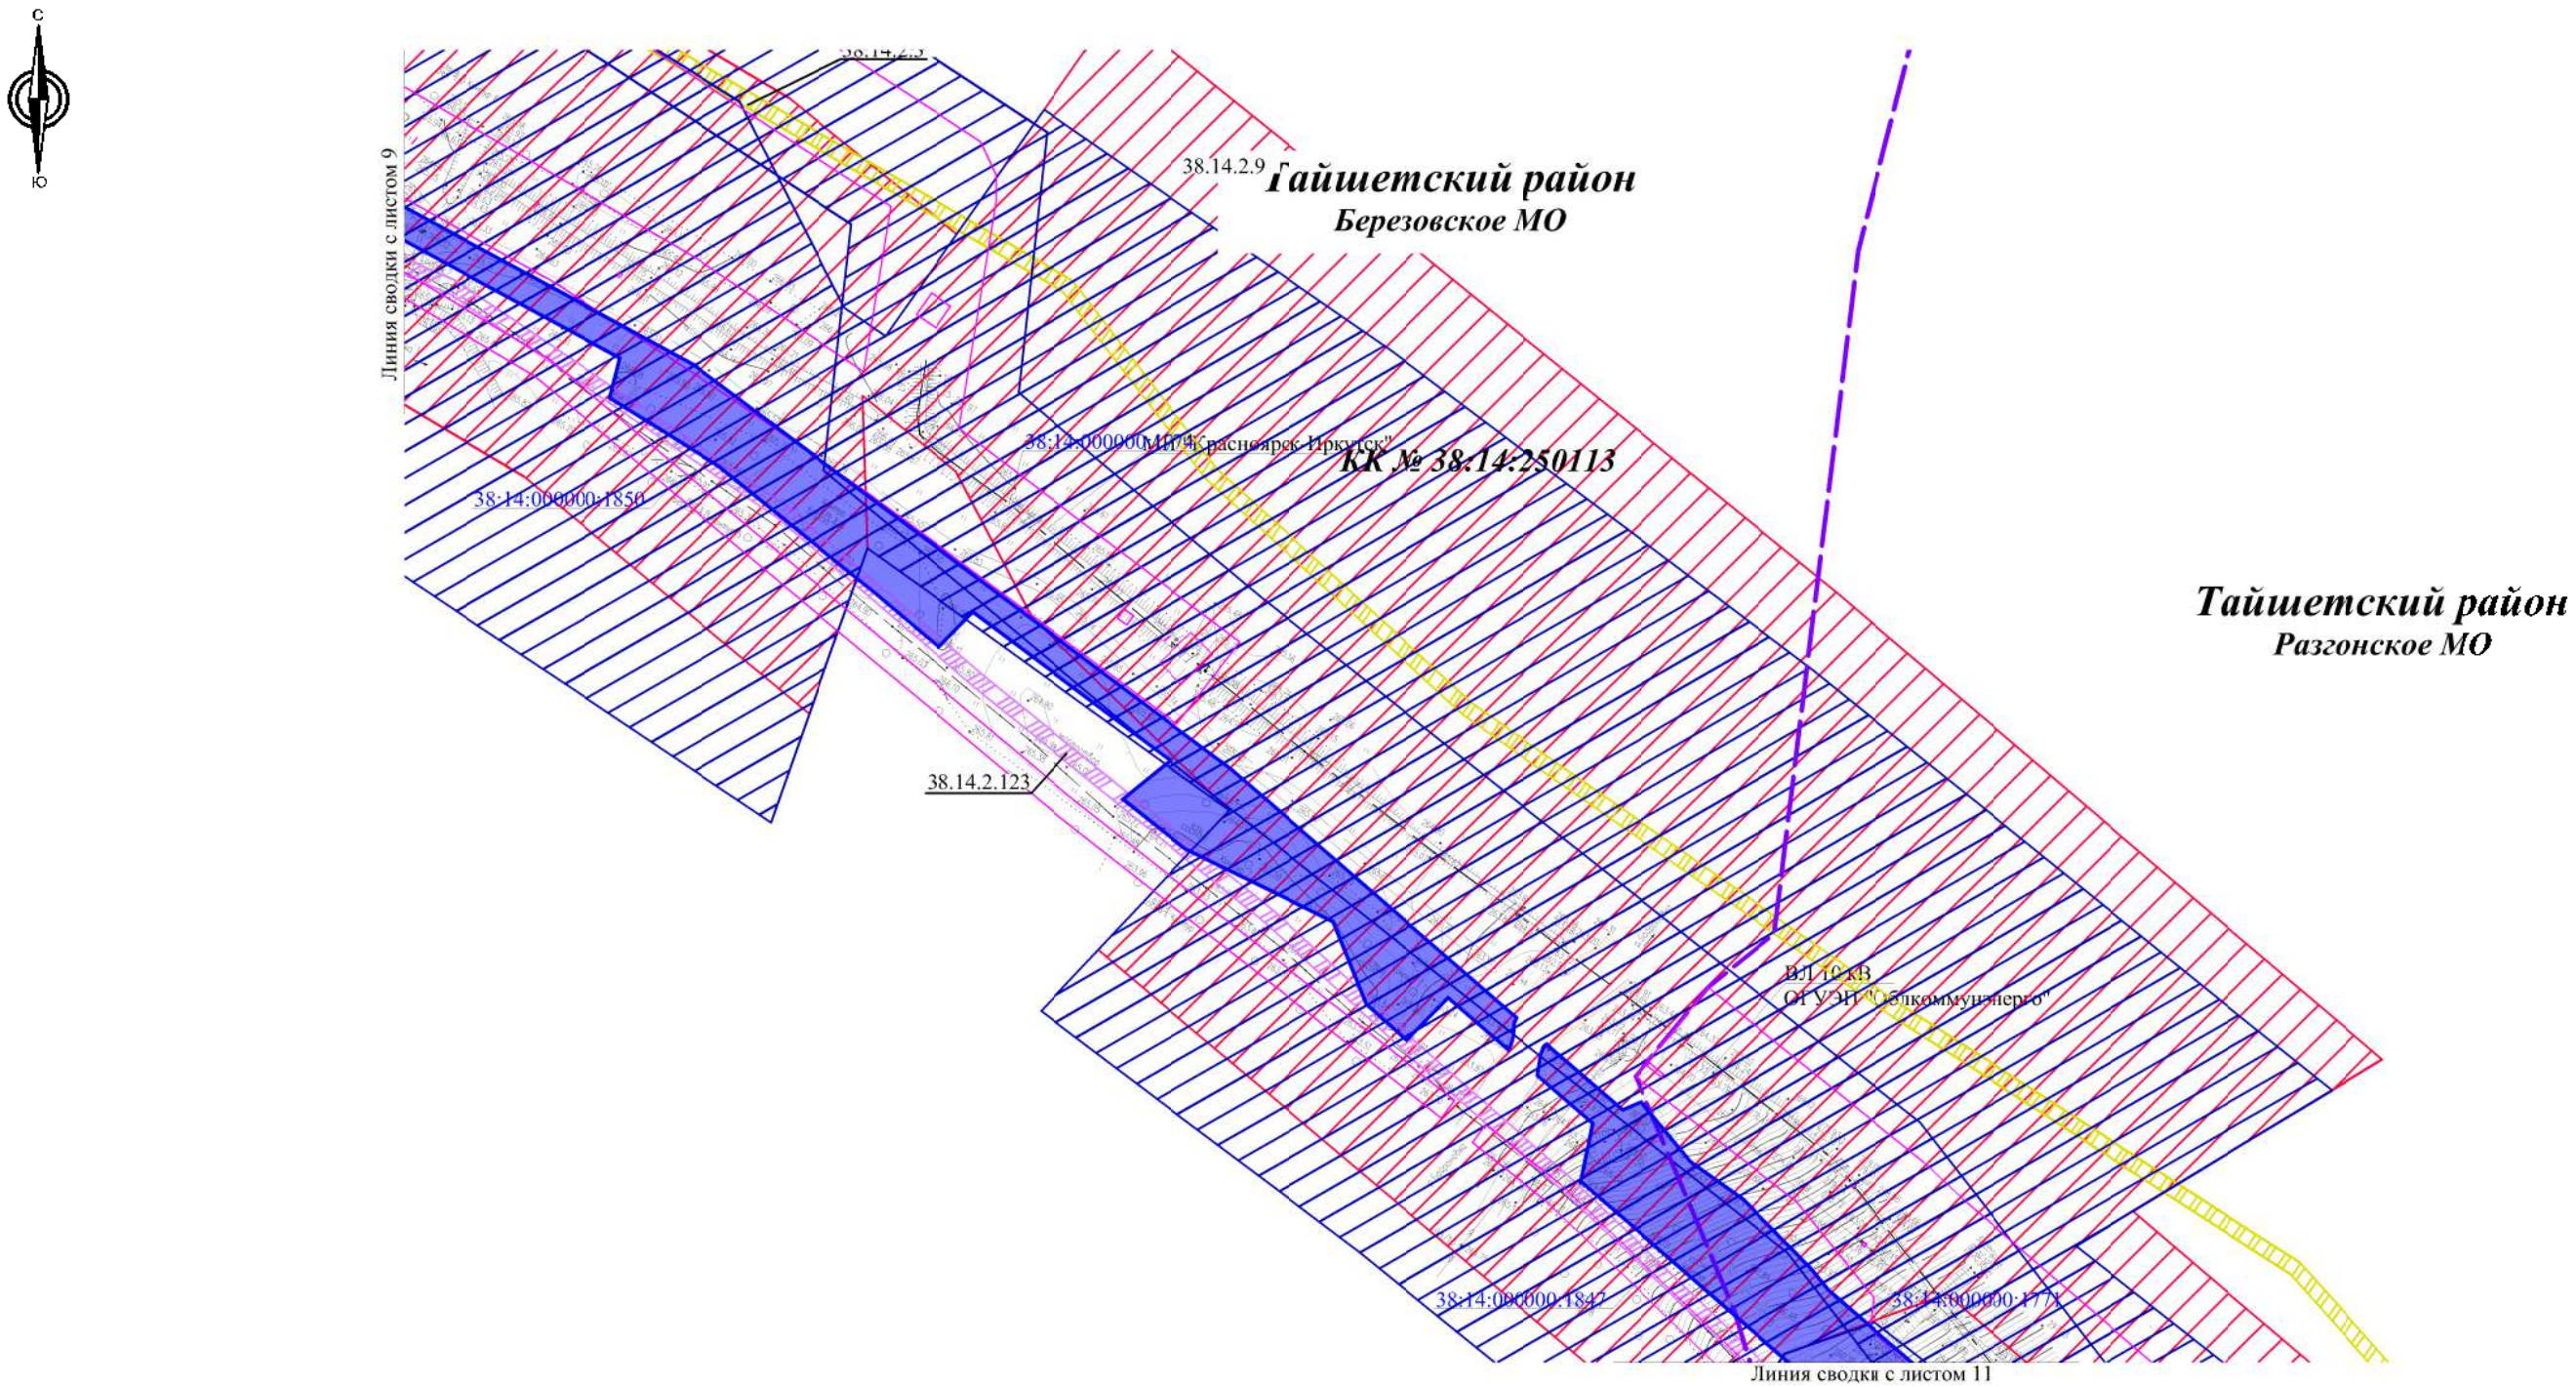

						ДПТ-ППТ.7		
						Вдольтрассовая ВЛ-6 кВ 242-270 км ЛЧ МН. Тайшетская НПС. ИРНУ. Строительство		
Изм.	Кол.уч.	Лист	№док.	Подп.	Дата			
Разраб.		Фандеева			12.18	Материалы по обоснованию проекта межевания территории. Графическая часть	Стадия	Лист 10 / Листов 47
Пров.		Толмачев			12.18			
						Масштаб 1:2000	ООО "КПП"	

Схема планировочной организации

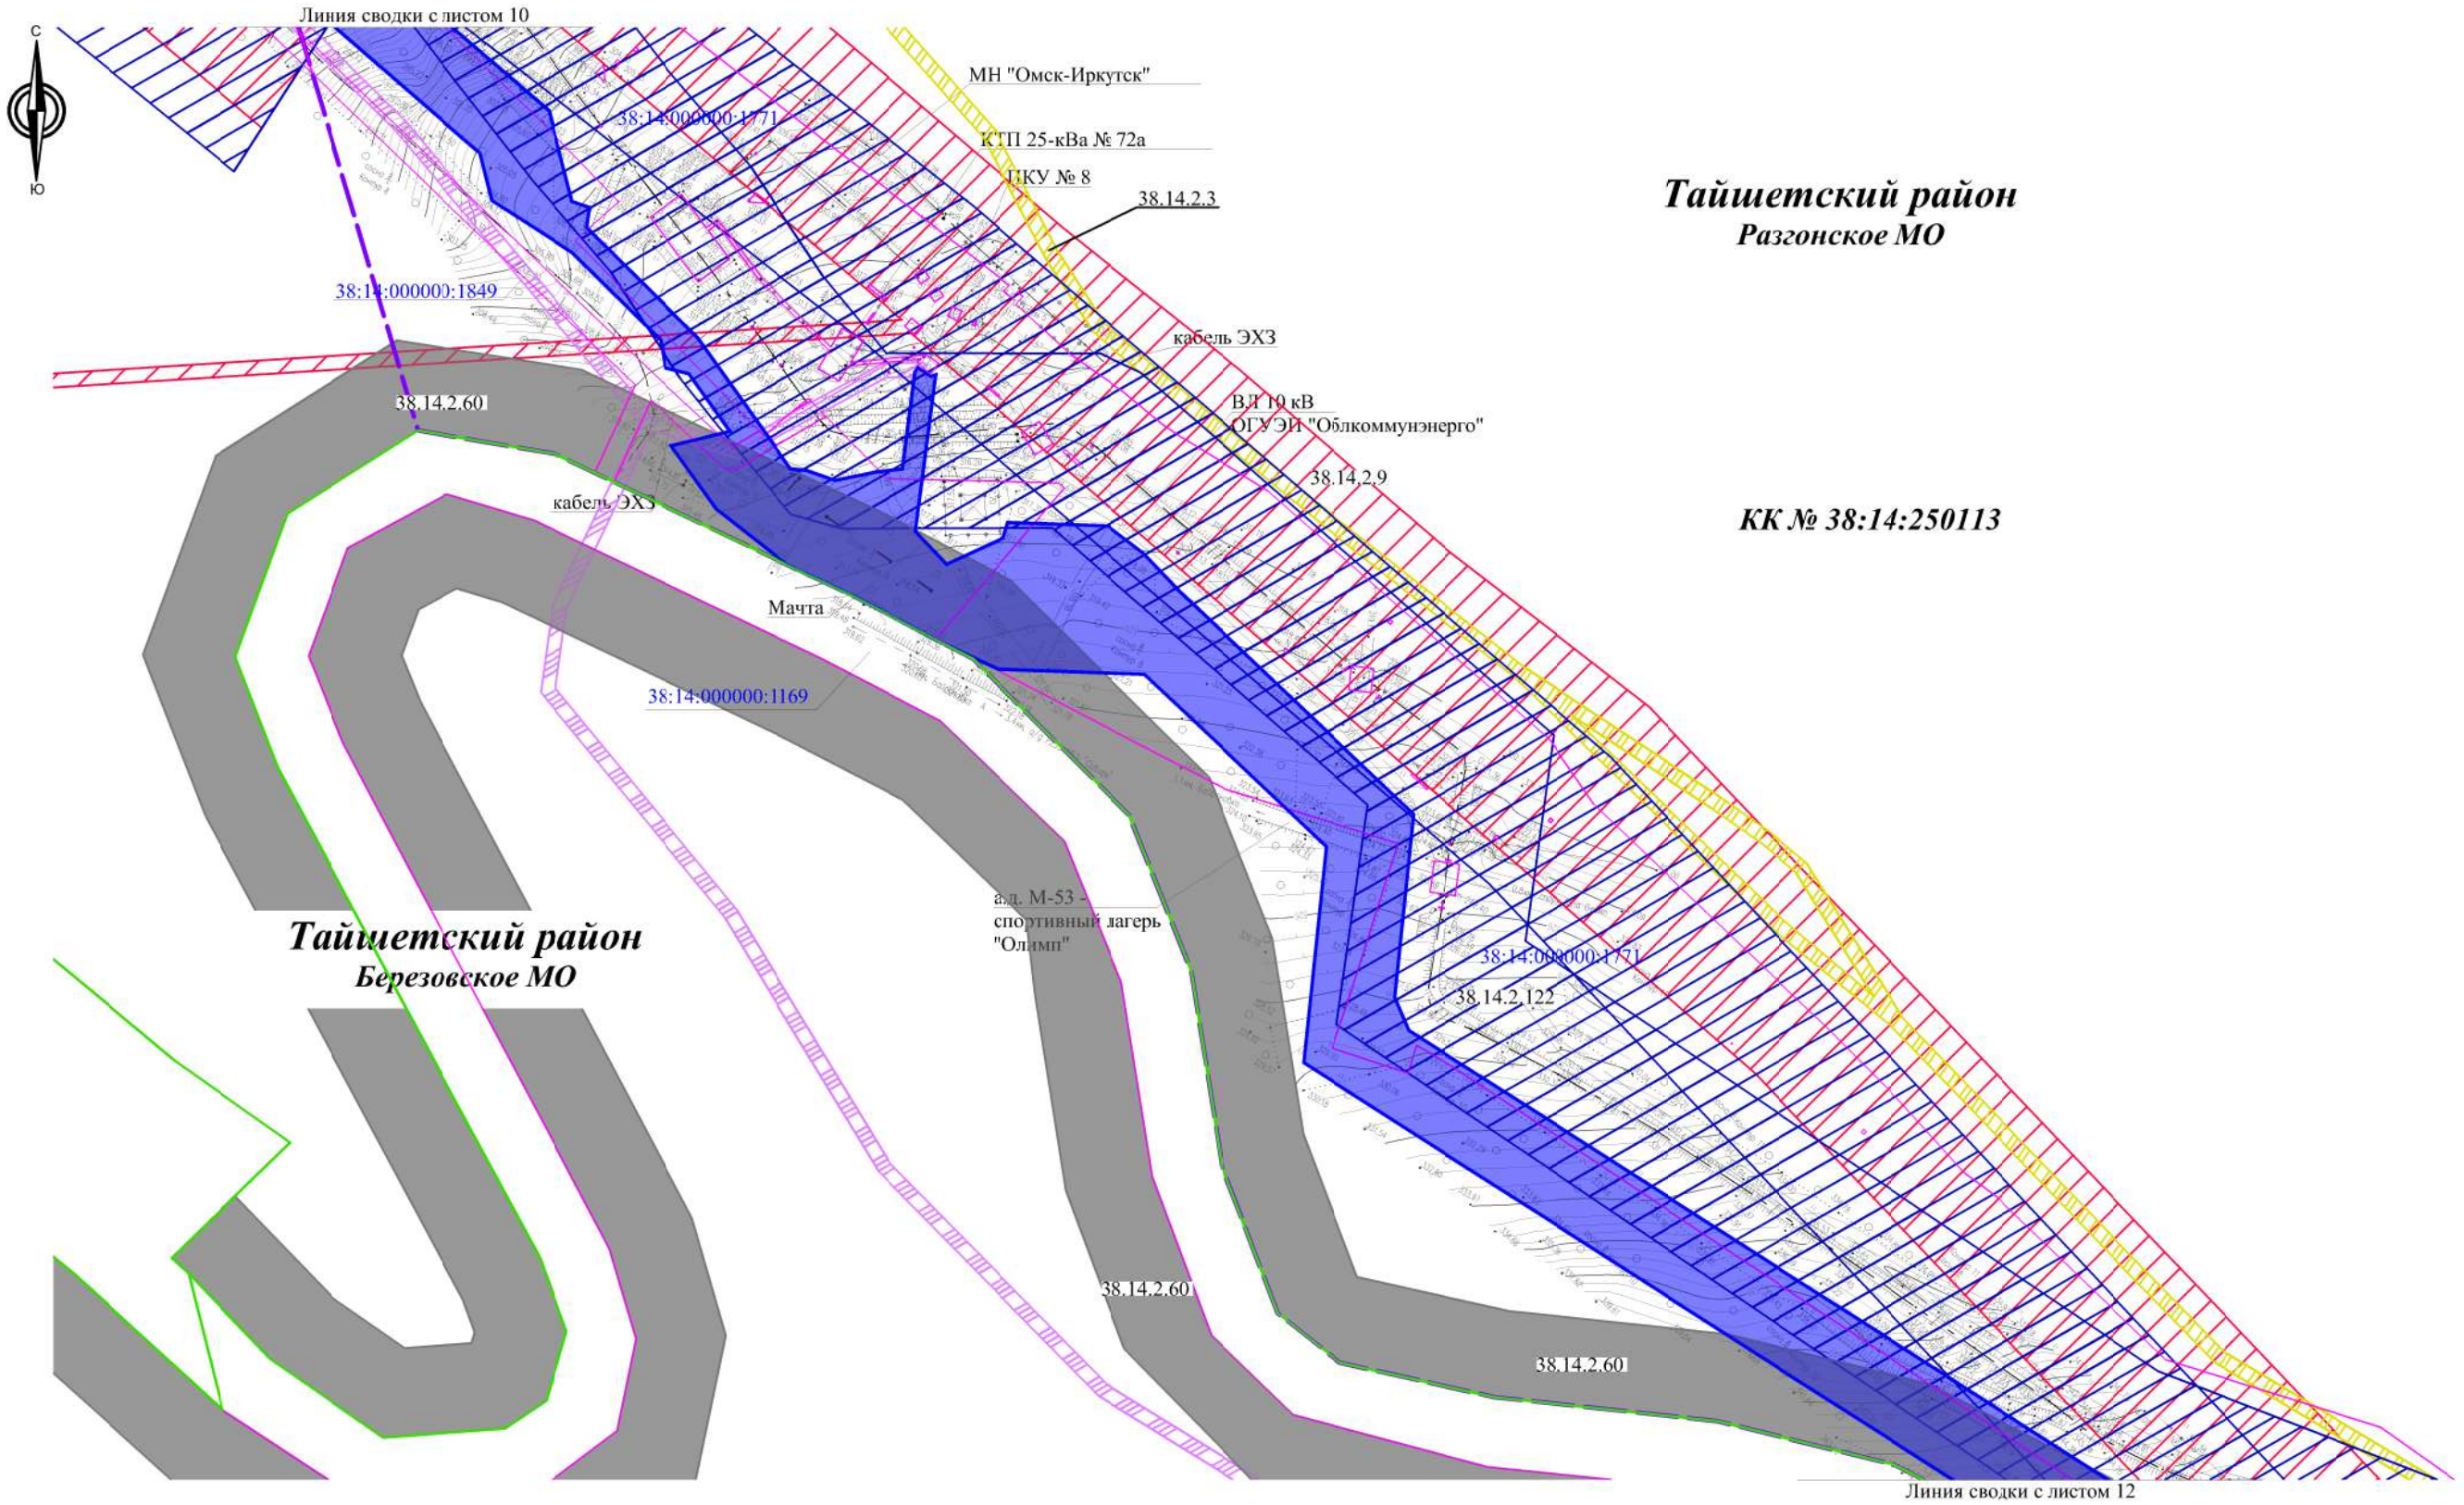

						ДПТ-ППТ.7	
						Вдольтрассовая ВЛ-6 кВ 242-270 км ЛЧ МН. Тайшетская НПС. ИРНУ. Строительство	
Изм.	Кол.уч.	Лист	№док.	Подп.	Дата		
Разраб.		Фандеева			12.18	Материалы по обоснованию проекта межевания территории. Графическая часть	Стадия: — / Лист: 11 / Листов: 47
Пров.		Толмачев			12.18		
						Масштаб 1:2000	ООО "КПП"

Схема планировочной организации

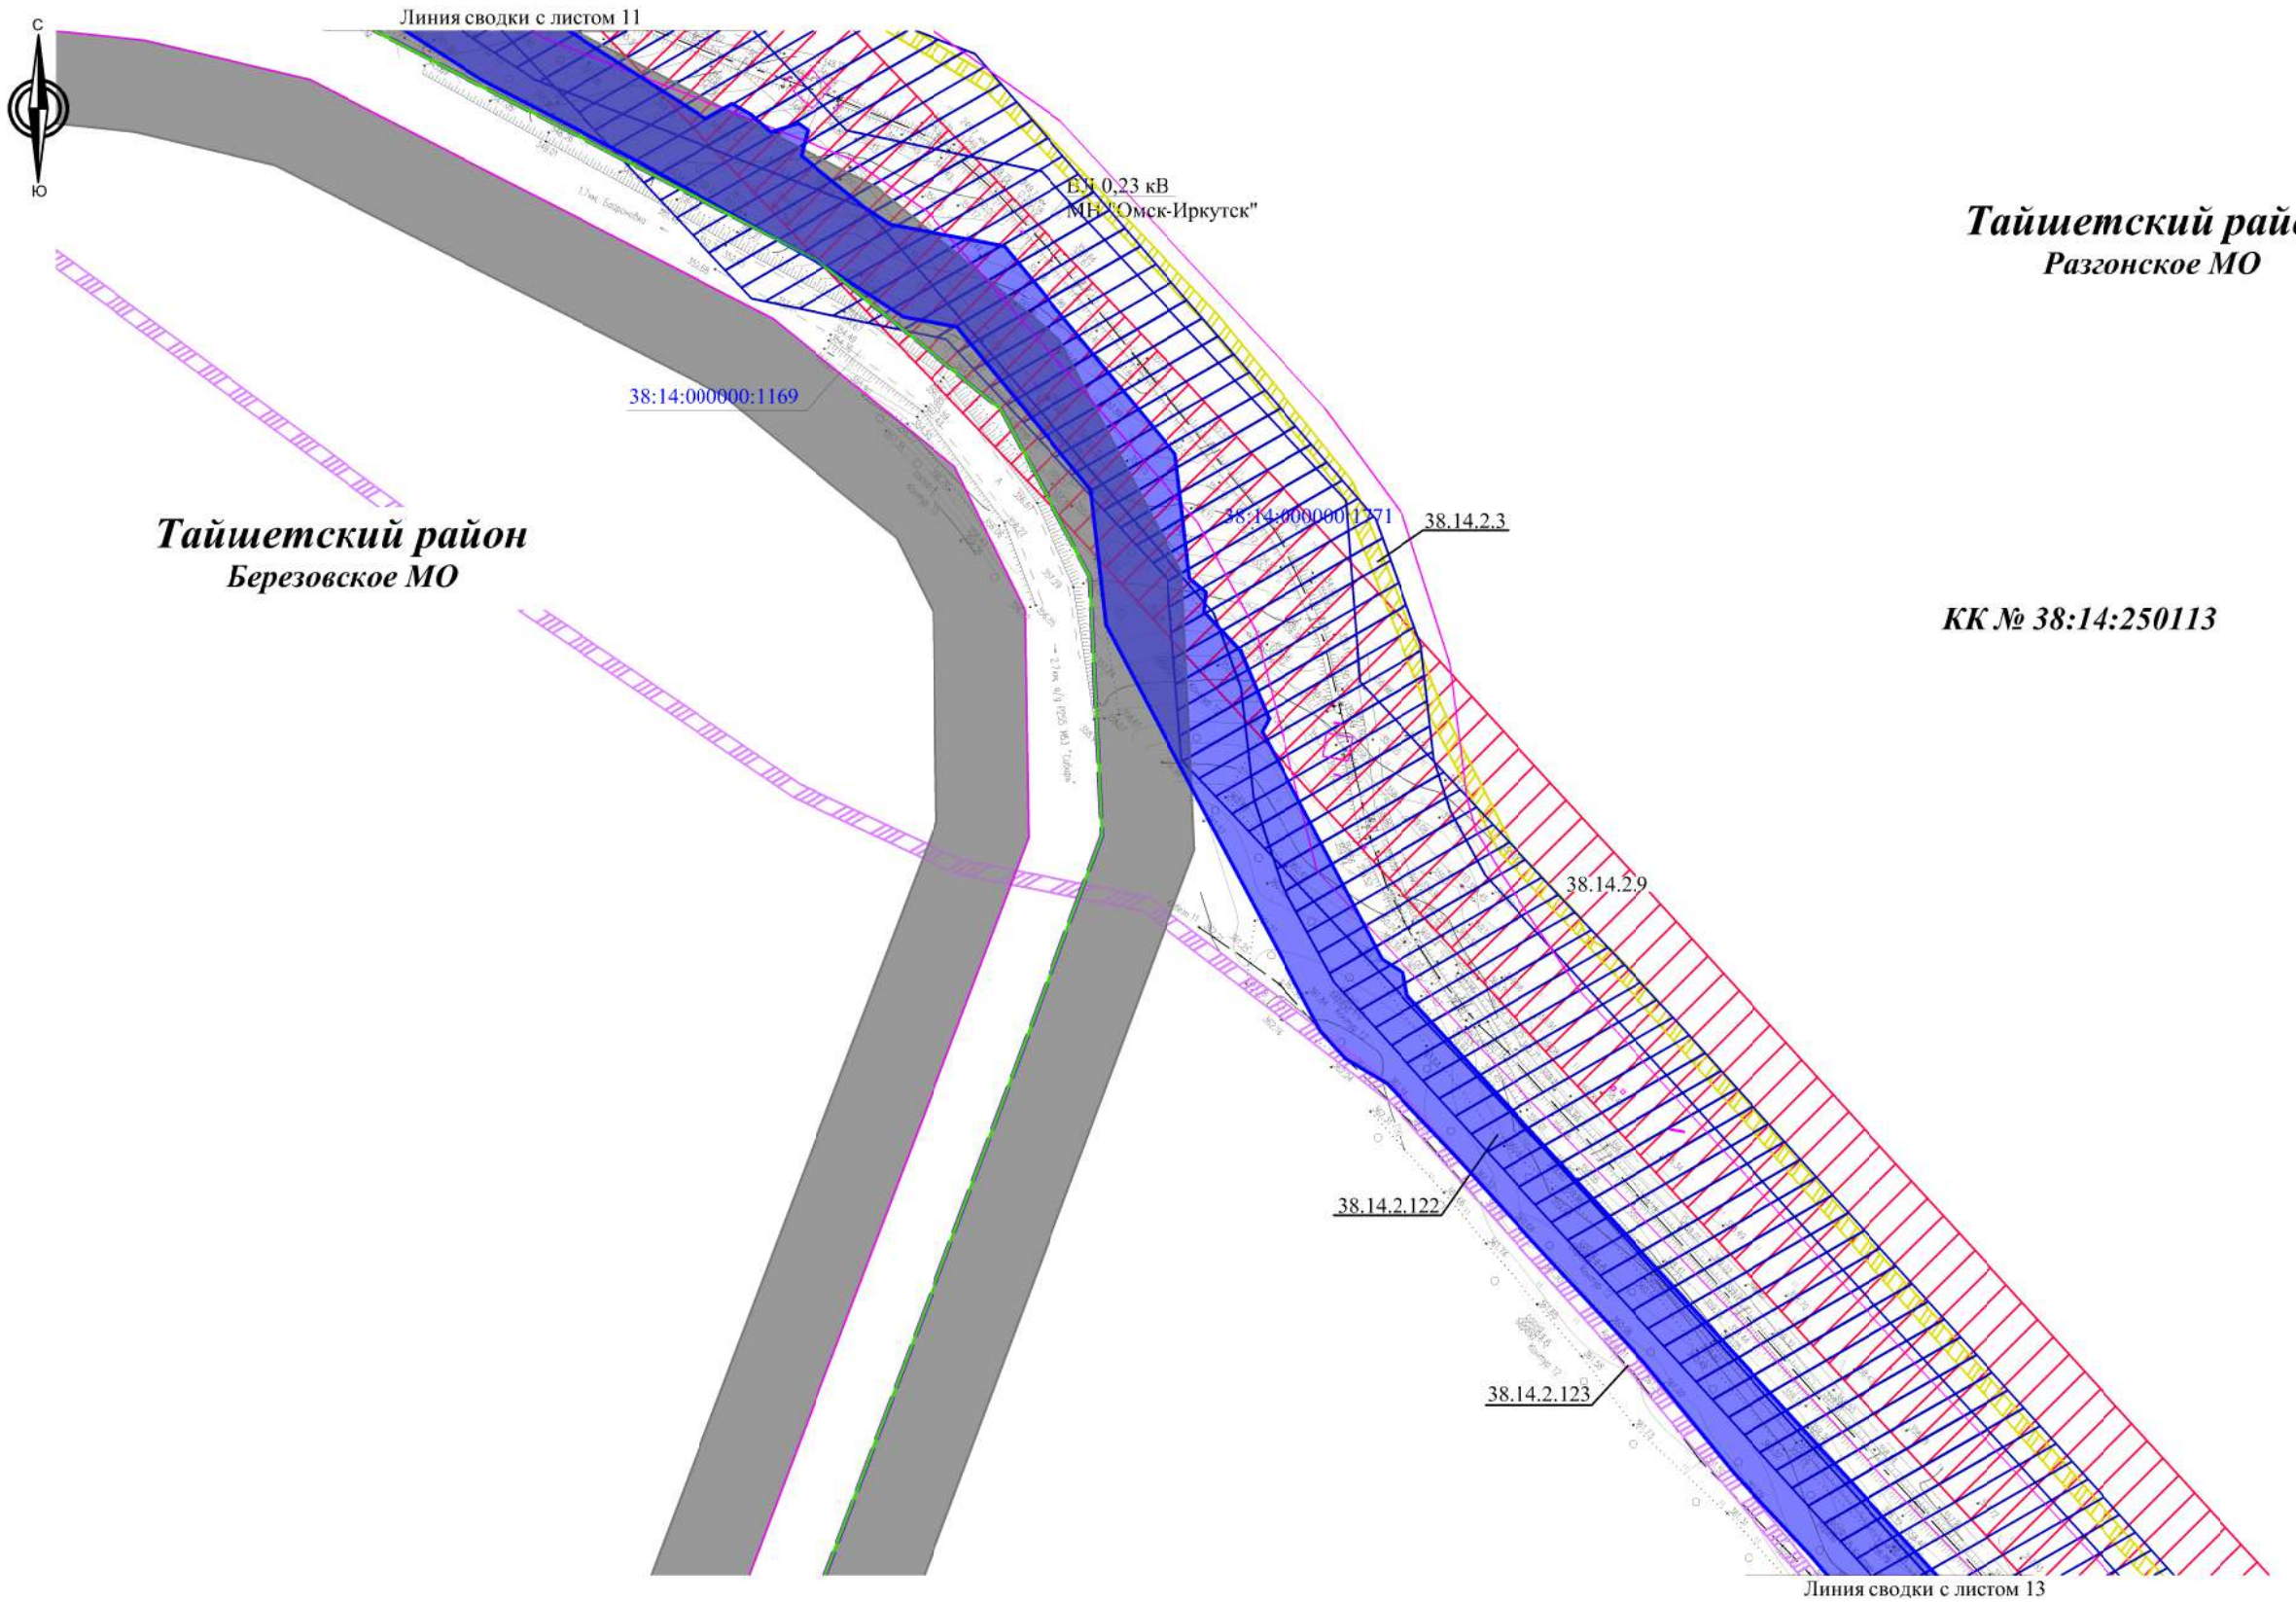

КК № 38:14:250113

						ДПТ-ППТ.7		
						Вдольтрассовая ВЛ-6 кВ 242-270 км ЛЧ МН. Тайшетская НПС. ИРНУ. Строительство		
Изм.	Кол.уч.	Лист	№док.	Подп.	Дата			
Разраб.		Фандеева			12.18	Материалы по обоснованию проекта межевания территории. Графическая часть	Стадия	Лист 12 / Листов 47
Пров.		Толмачев			12.18			
						Масштаб 1:2000	ООО "КПП"	

Схема планировочной организации

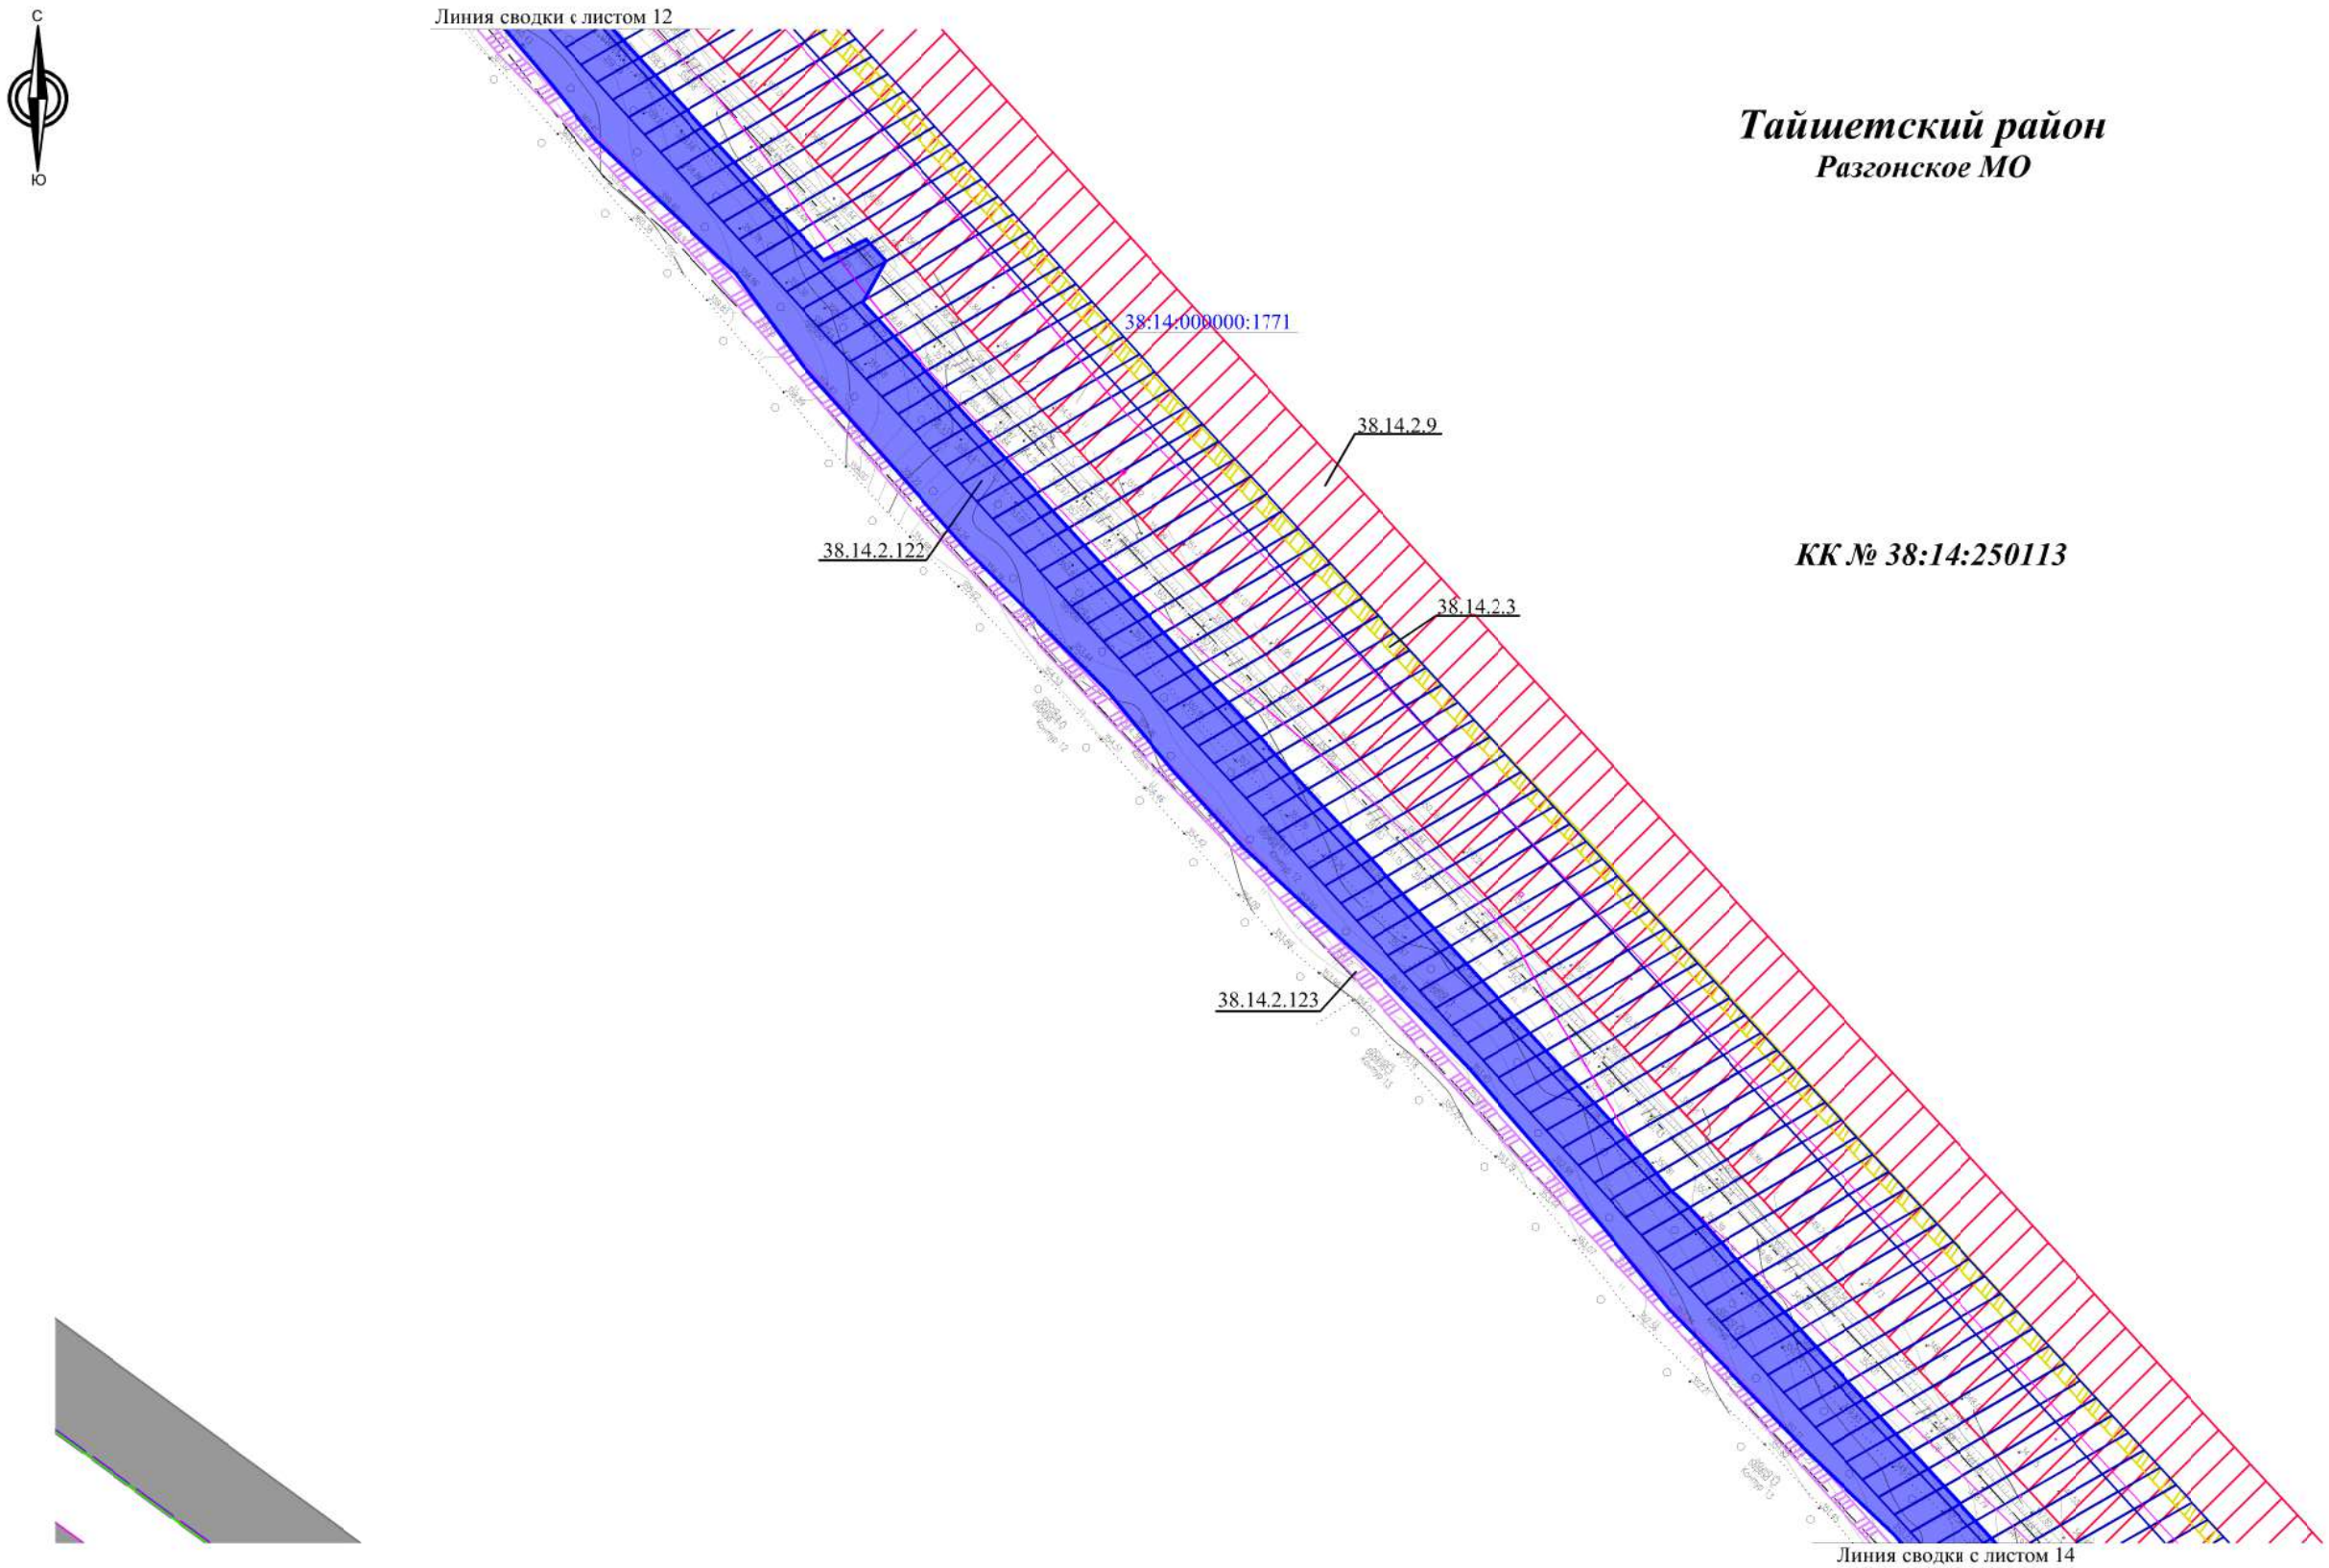

Тайшетский район
Разгонское МО

КК № 38:14:250113

						ДПТ-ППТ.7			
						Вдольтрассовая ВЛ-6 кВ 242-270 км ЛЧ МН. Тайшетская НПС. ИРНУ. Строительство			
Изм.	Кол.уч.	Лист	№док.	Подп.	Дата				
Разраб.		Фандеева			12.18	Материалы по обоснованию проекта межевания территории. Графическая часть	Стадия	Лист	Листов
Пров.		Толмачев			12.18			13	47
						Масштаб 1:2000	ООО "КПП"		

Схема планировочной организации

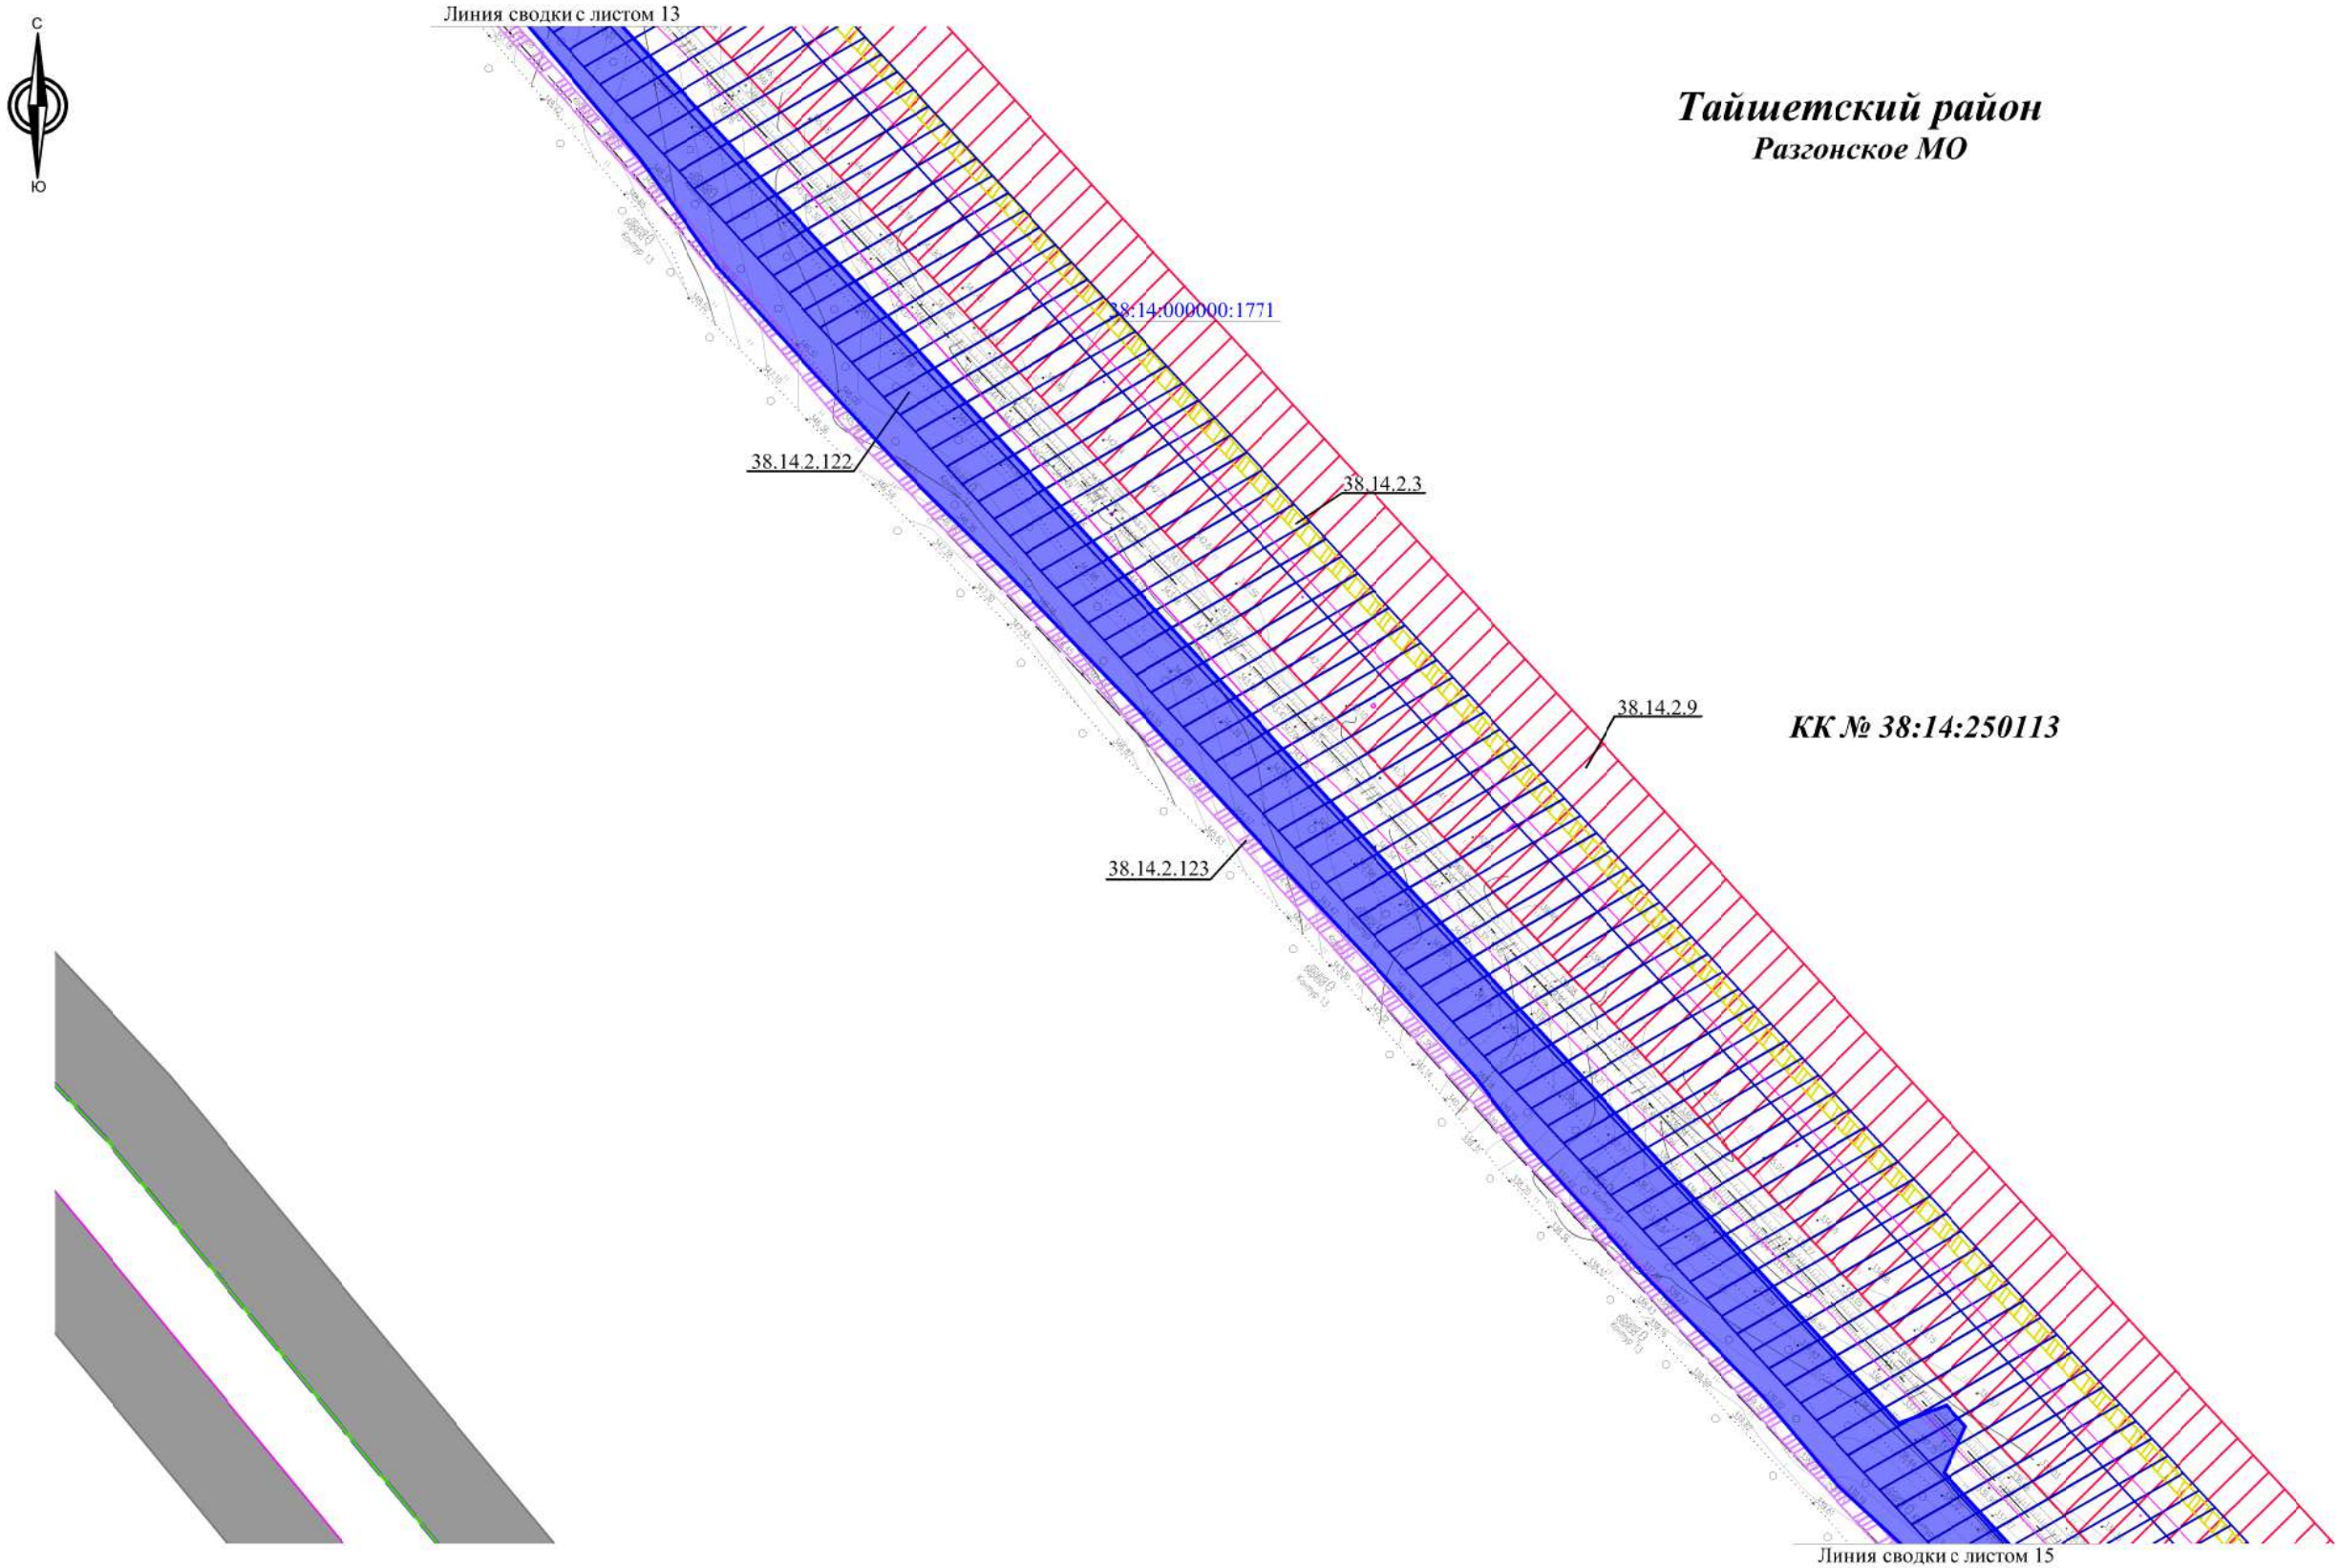

Тайшетский район
Разгонское МО

КК № 38:14:250113

						ДПТ-ППТ.7		
						Вдольтрассовая ВЛ-6 кВ 242-270 км ЛЧ МН. Тайшетская НПС. ИРНУ. Строительство		
Изм.	Кол.уч.	Лист	№док.	Подп.	Дата			
Разраб.		Фандеева			12.18	Материалы по обоснованию проекта межевания территории. Графическая часть	Стадия	Лист 14 / Листов 47
Пров.		Толмачев			12.18			
						Масштаб 1:2000	ООО "КПП"	

Схема планировочной организации

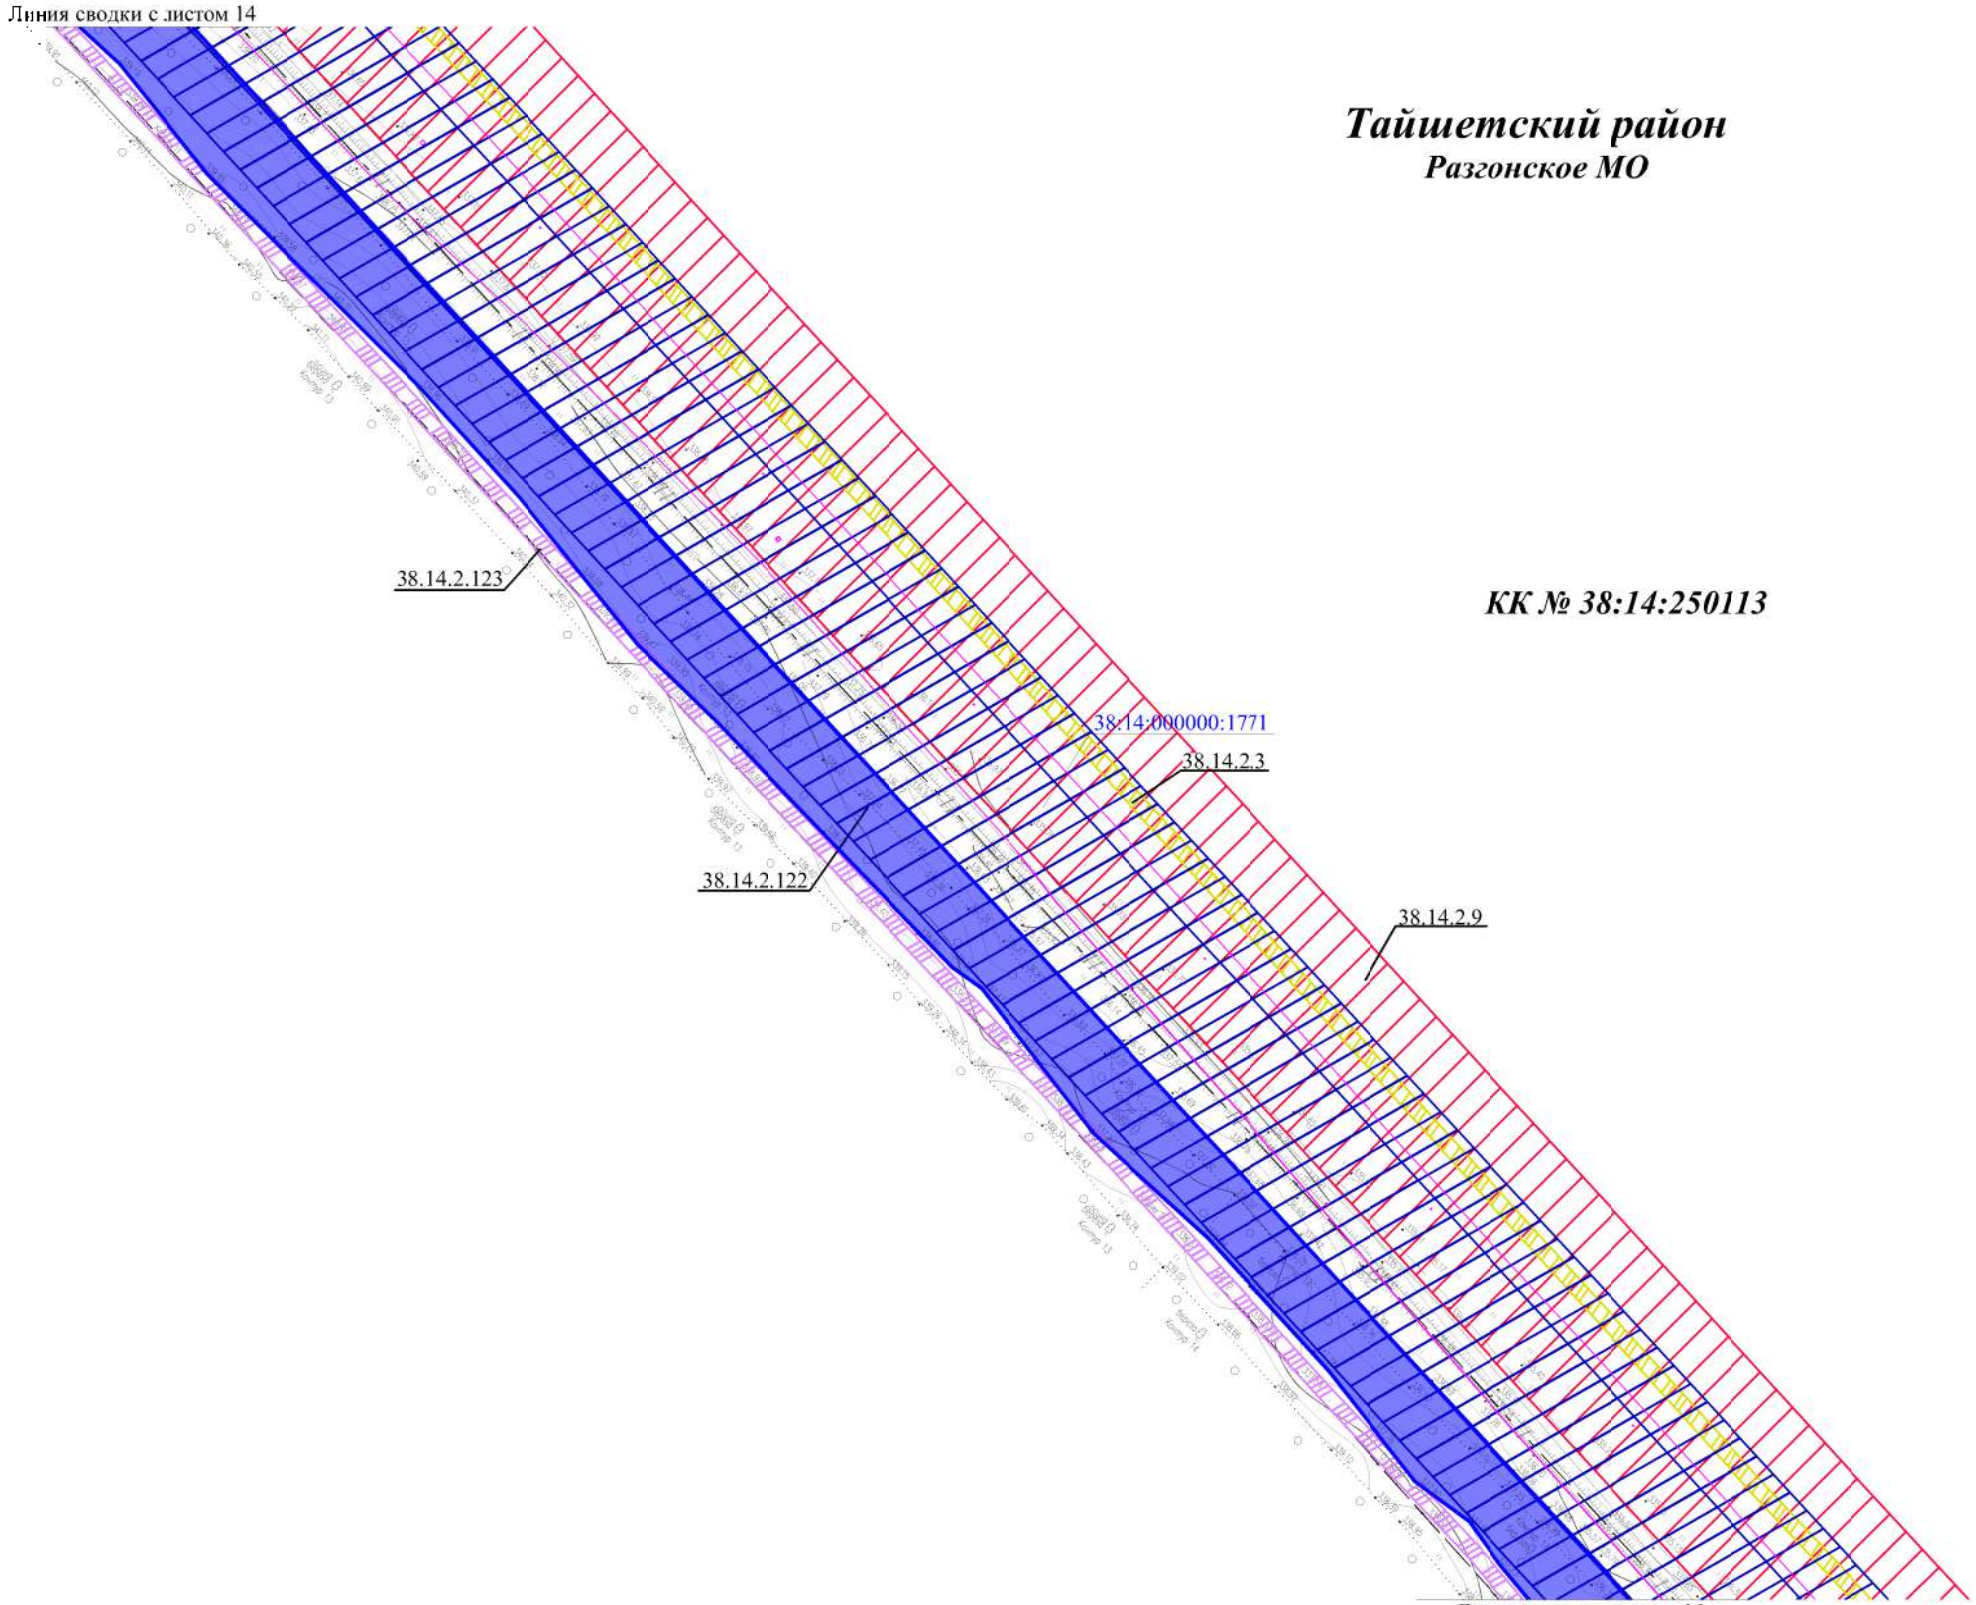

Тайшетский район
Разгонское МО

КК № 38:14:250113

						ДПТ-ППТ.7		
						Вдольтрассовая ВЛ-6 кВ 242-270 км ЛЧ МН. Тайшетская НПС. ИРНУ. Строительство		
Изм.	Кол.уч.	Лист	№док.	Подп.	Дата			
Разраб.		Фандеева			12.18	Материалы по обоснованию проекта межевания территории. Графическая часть	Стадия	Лист 15 / Листов 47
Пров.		Толмачев			12.18			
						Масштаб 1:2000	ООО "КПП"	

Схема планировочной организации

Линия сводки с листом 15

Тайшетский район
Разгонское МО

КК № 38:14:250113

38.14.2.9
38:14:000000:1771
38.14.2.122
38.14.2.3
38.14.2.123
38:14:000000:86
ВЛ 10 кВ
"Красноярск-Братск"
МН "ВСТО"
38.14.2.8
38:14:000000:1771
38.14.2.18

Линия сводки с листом 17

						ДПТ-ППТ.7	
						Вдольтрассовая ВЛ-6 кВ 242-270 км ЛЧ МН. Тайшетская НПС. ИРНУ. Строительство	
Изм.	Кол.уч.	Лист	№док.	Подп.	Дата		
Разраб.		Фандеева			12.18	Материалы по обоснованию проекта межевания территории. Графическая часть	Стадия: — / Лист: 16 / Листов: 47
Пров.		Толмачев			12.18		
						Масштаб 1:2000	ООО "КПП"

Схема планировочной организации

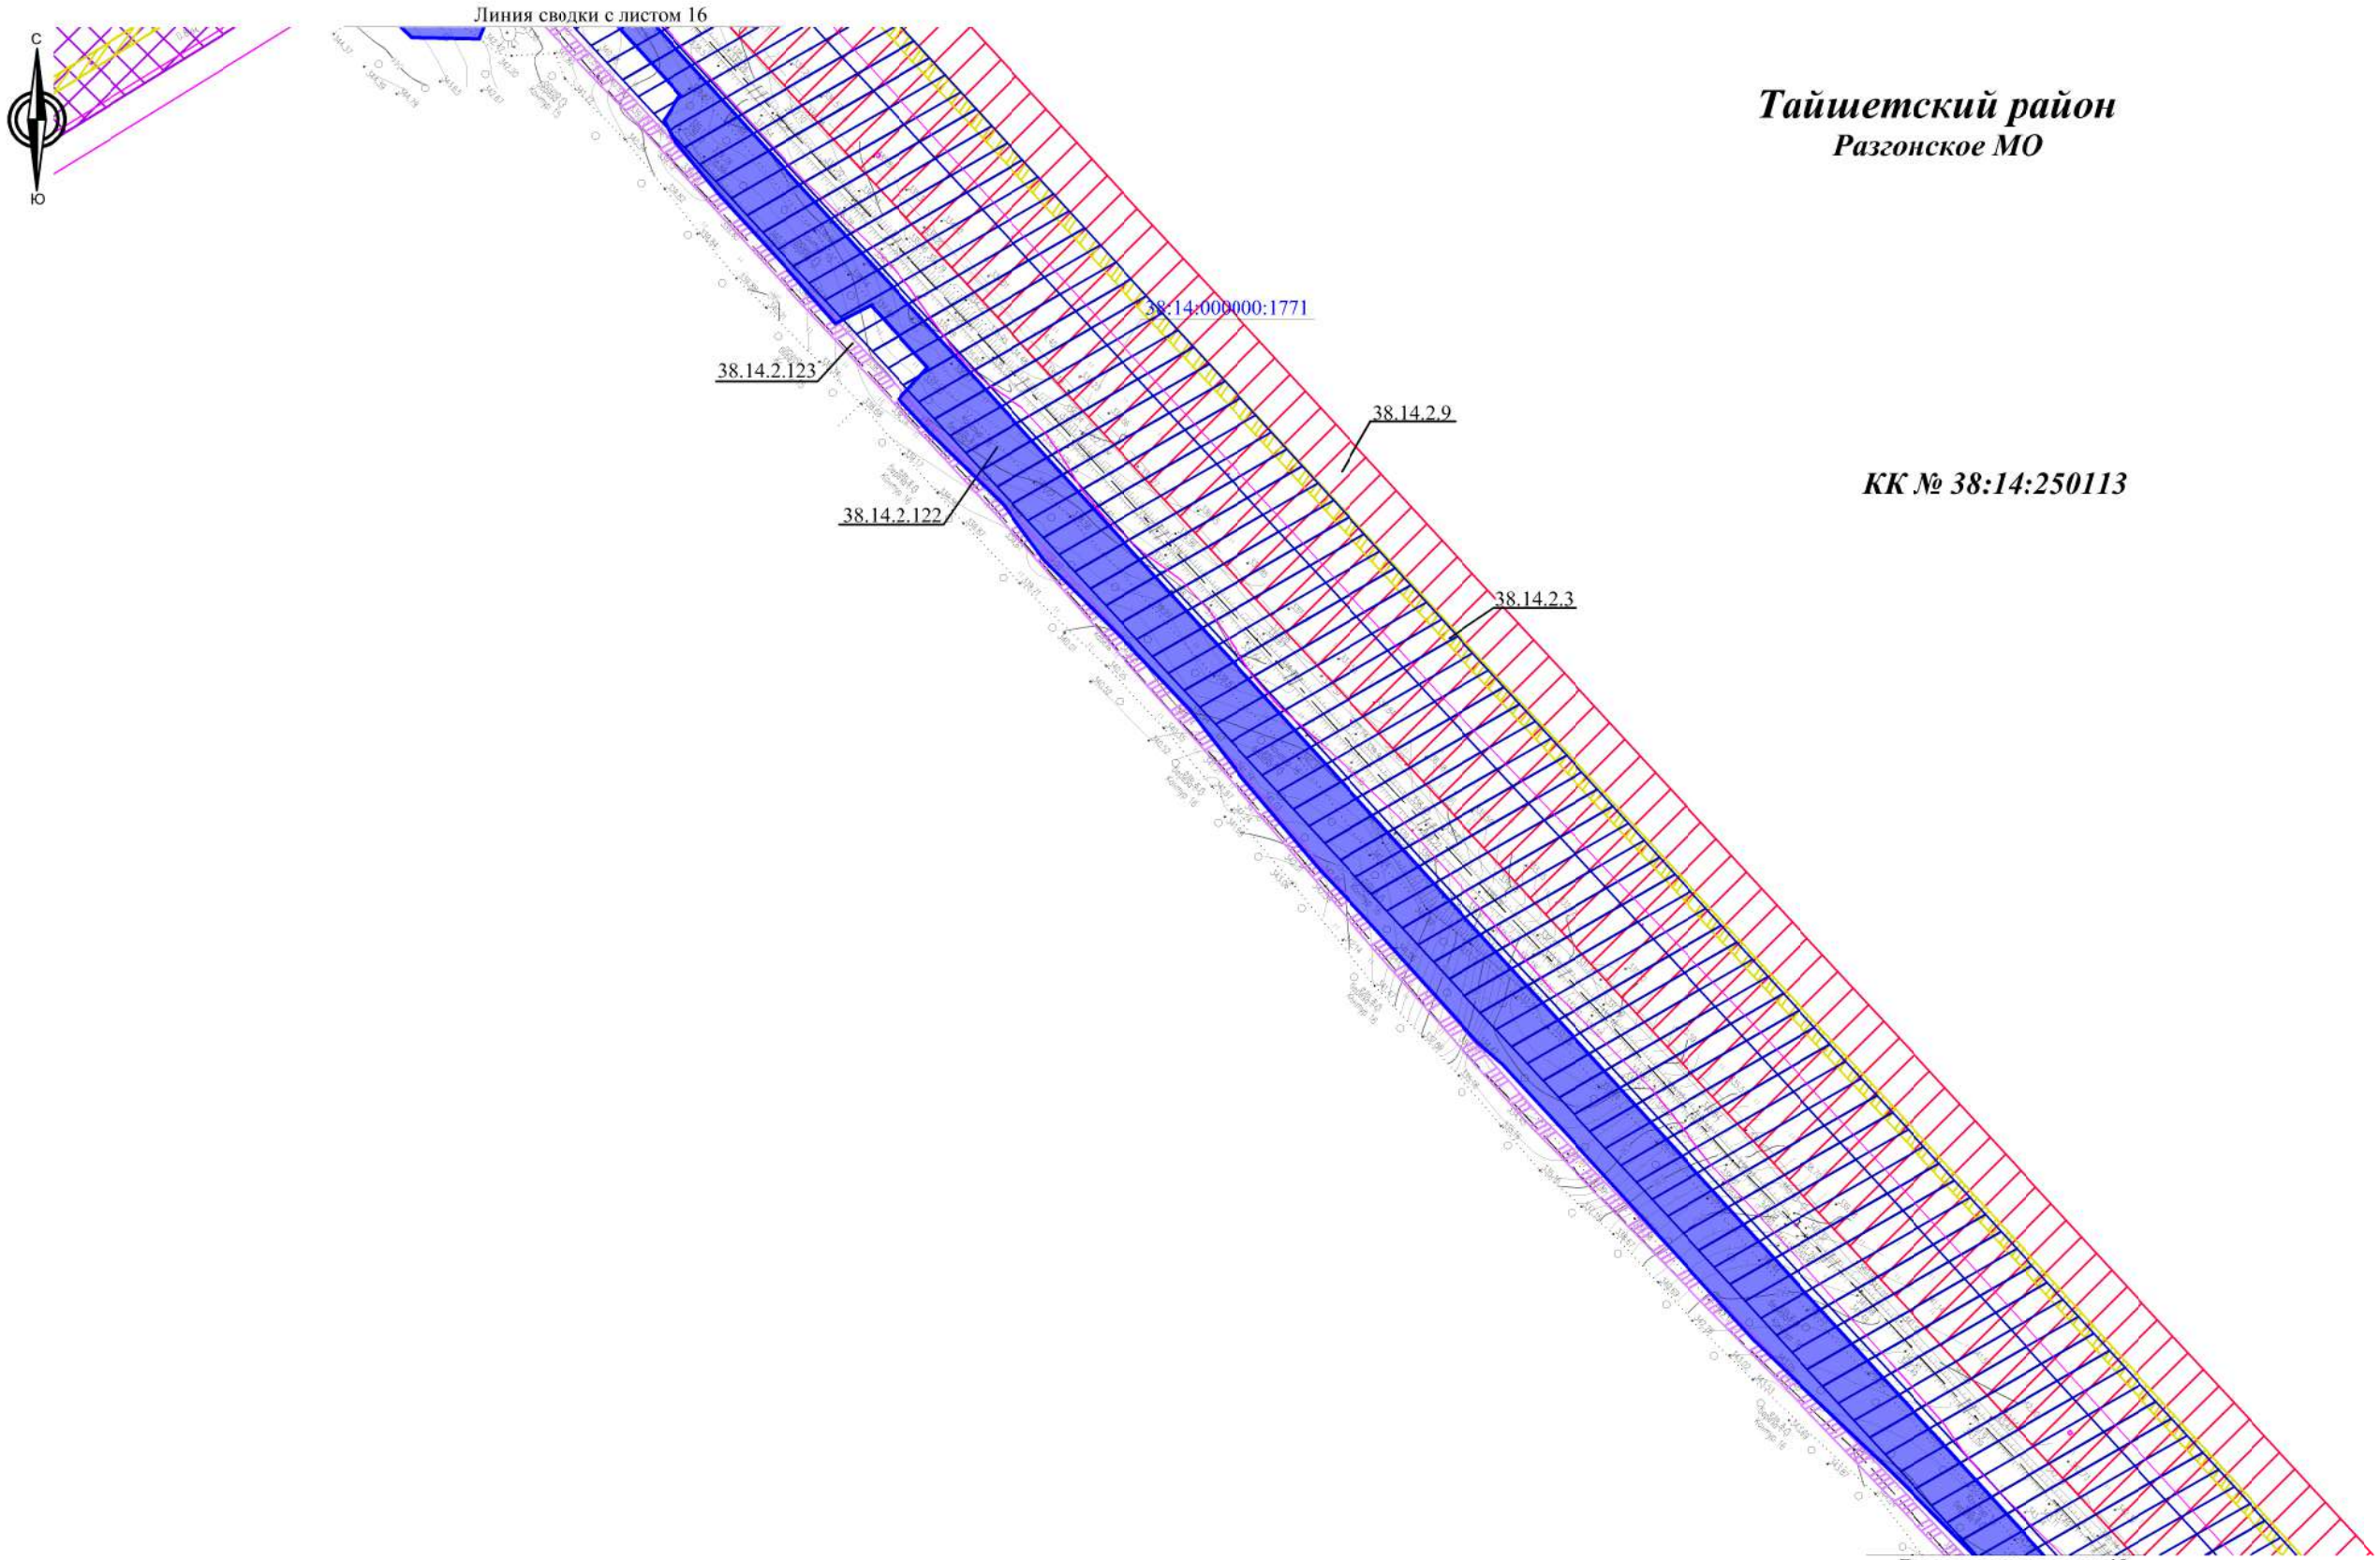

Тайшетский район
Разгонское МО

КК № 38:14:250113

						ДПТ-ППТ.7		
						Вдольтрассовая ВЛ-6 кВ 242-270 км ЛЧ МН. Тайшетская НПС. ИРНУ. Строительство		
Изм.	Кол.уч.	Лист	№док.	Подп.	Дата			
Разраб.		Фандеева			12.18	Материалы по обоснованию проекта межевания территории. Графическая часть	Стадия	Лист 17 / Листов 47
Пров.		Толмачев			12.18			
						Масштаб 1:2000	ООО "КПП"	

Схема планировочной организации

Линия сводки с листом 17

Тайшетский район
Разгонское МО

38:14:000000:1771

38.14.2.9

38.14.2.3

38.14.2.122

38.14.2.123

КК № 38:14:250113

Линия сводки с листом 19

						ДПТ-ППТ.7		
						Вдольтрассовая ВЛ-6 кВ 242-270 км ЛЧ МН. Тайшетская НПС. ИРНУ. Строительство		
Изм.	Кол.уч.	Лист	№док.	Подп.	Дата			
Разраб.		Фандеева			12.18	Материалы по обоснованию проекта межевания территории. Графическая часть	Стадия	Лист 18 / Листов 47
Пров.		Толмачев			12.18			
						Масштаб 1:2000	ООО "КПП"	

Схема планировочной организации

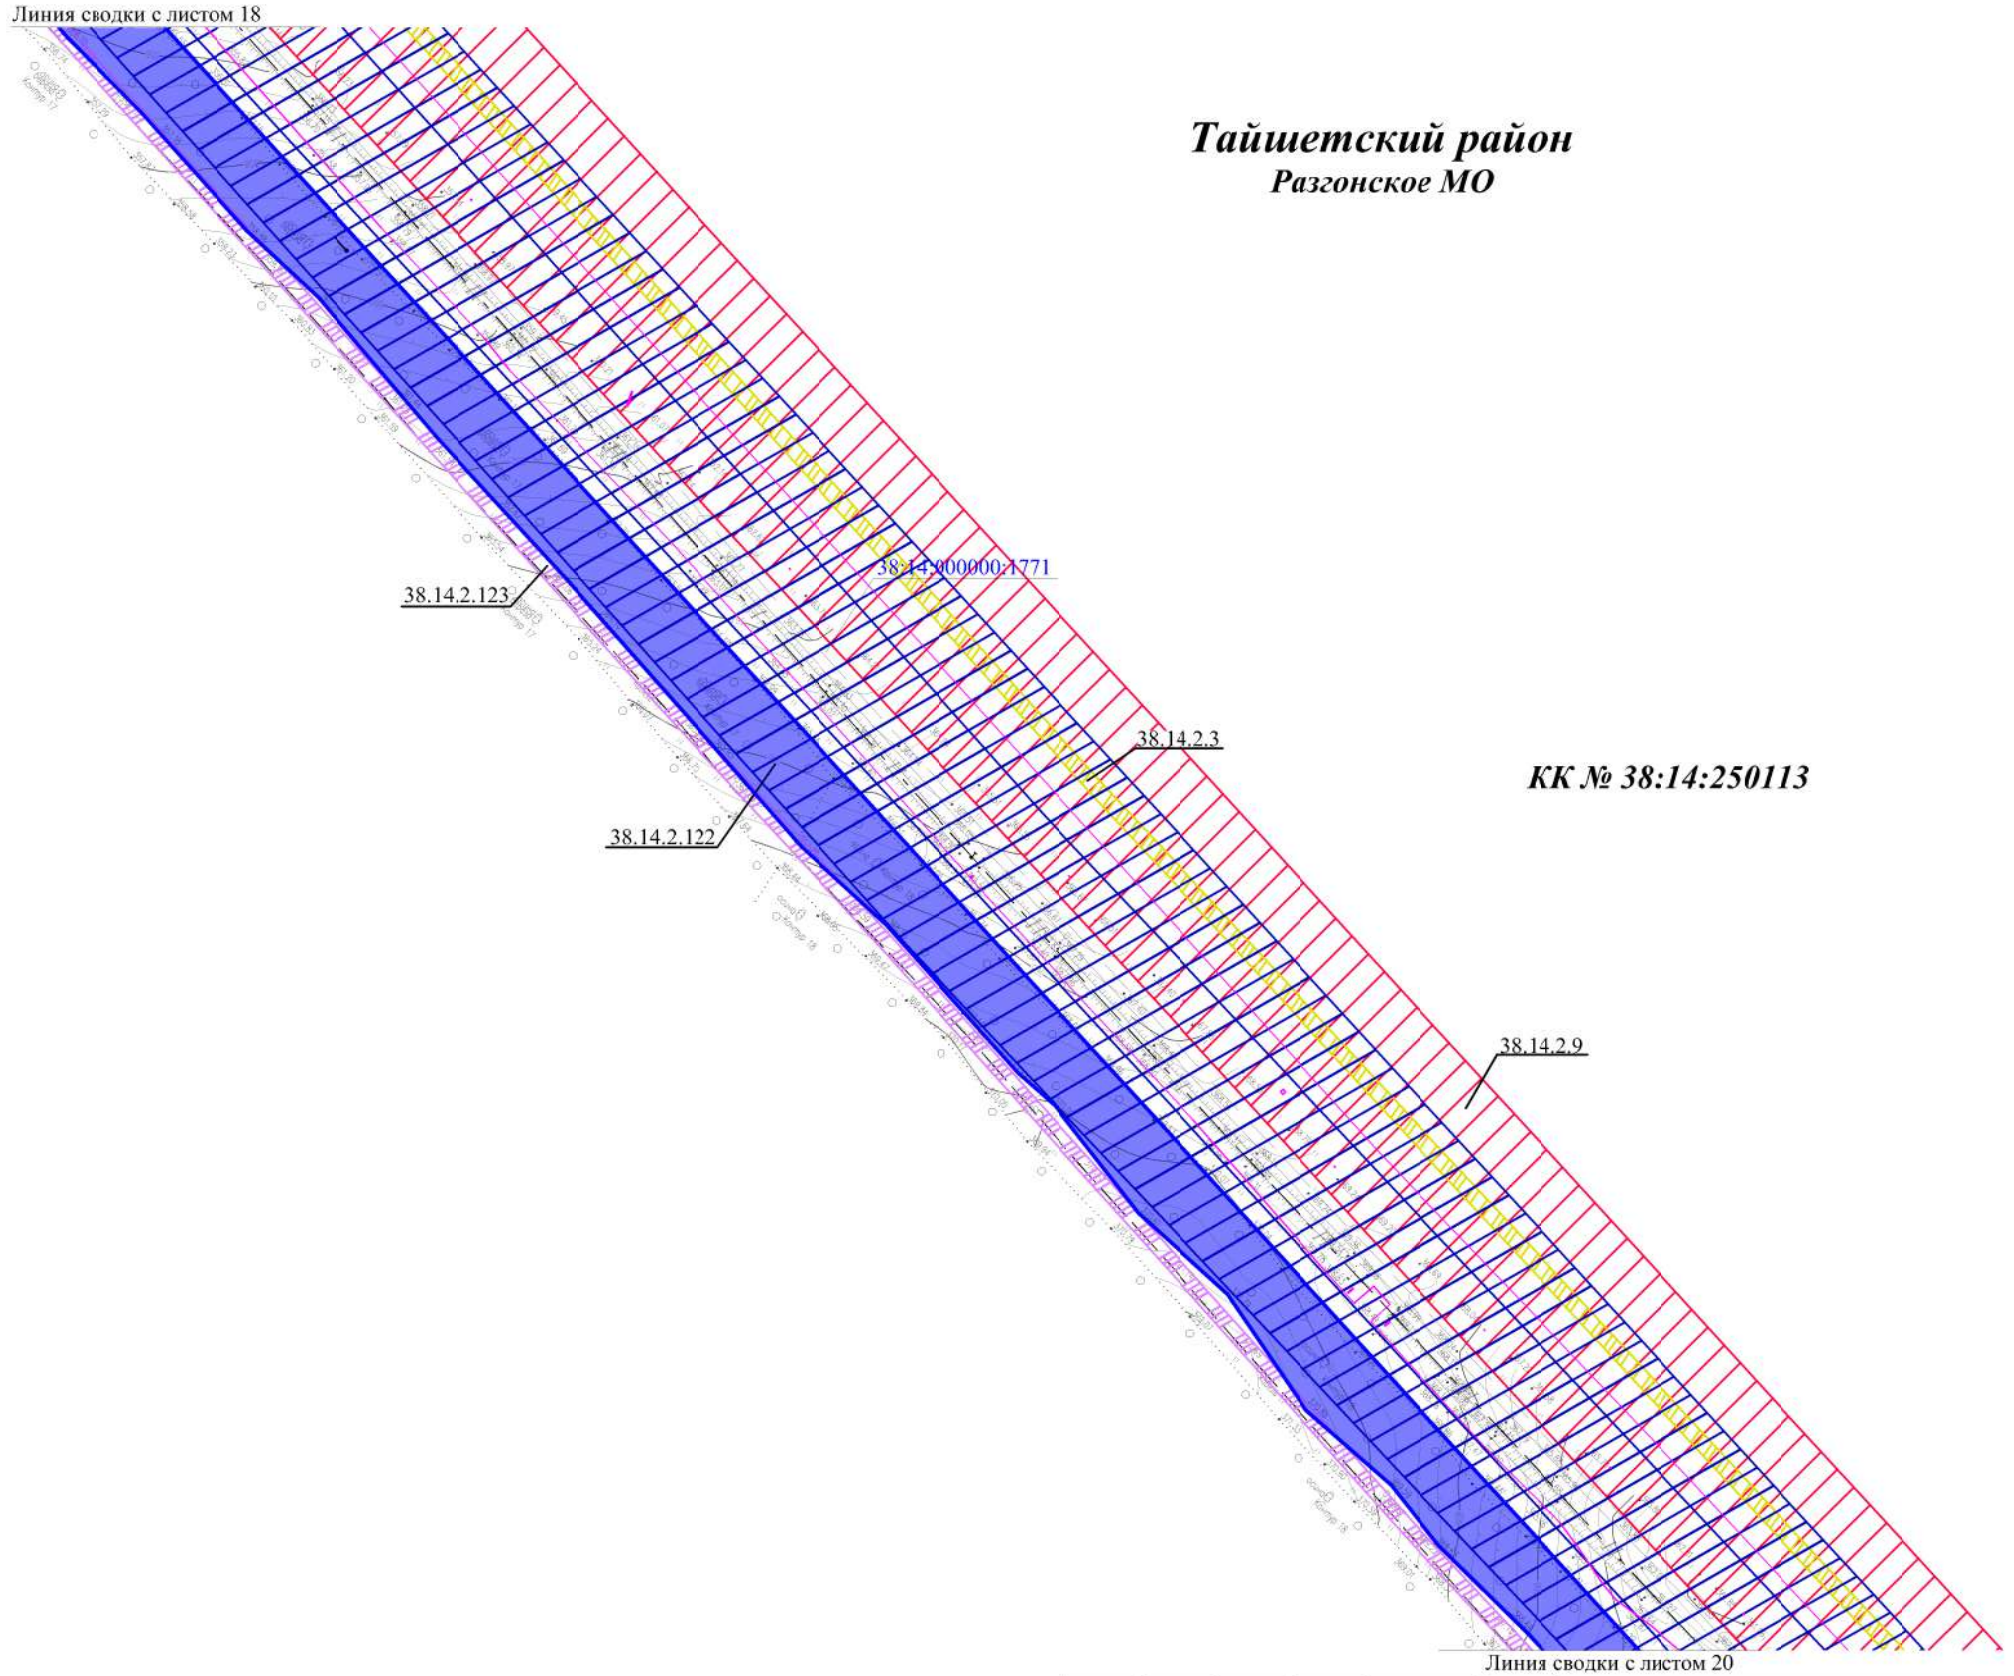

Тайшетский район
Разгонское МО

КК № 38:14:250113

						ДПТ-ППТ.7		
						Вдольтрассовая ВЛ-6 кВ 242-270 км ЛЧ МН. Тайшетская НПС. ИРНУ. Строительство		
Изм.	Кол.уч.	Лист	№док.	Подп.	Дата			
Разраб.		Фандеева			12.18	Материалы по обоснованию проекта межевания территории. Графическая часть	Стадия	Лист 19 / Листов 47
Пров.		Толмачев			12.18			
						Масштаб 1:2000	ООО "КПП"	

Схема планировочной организации

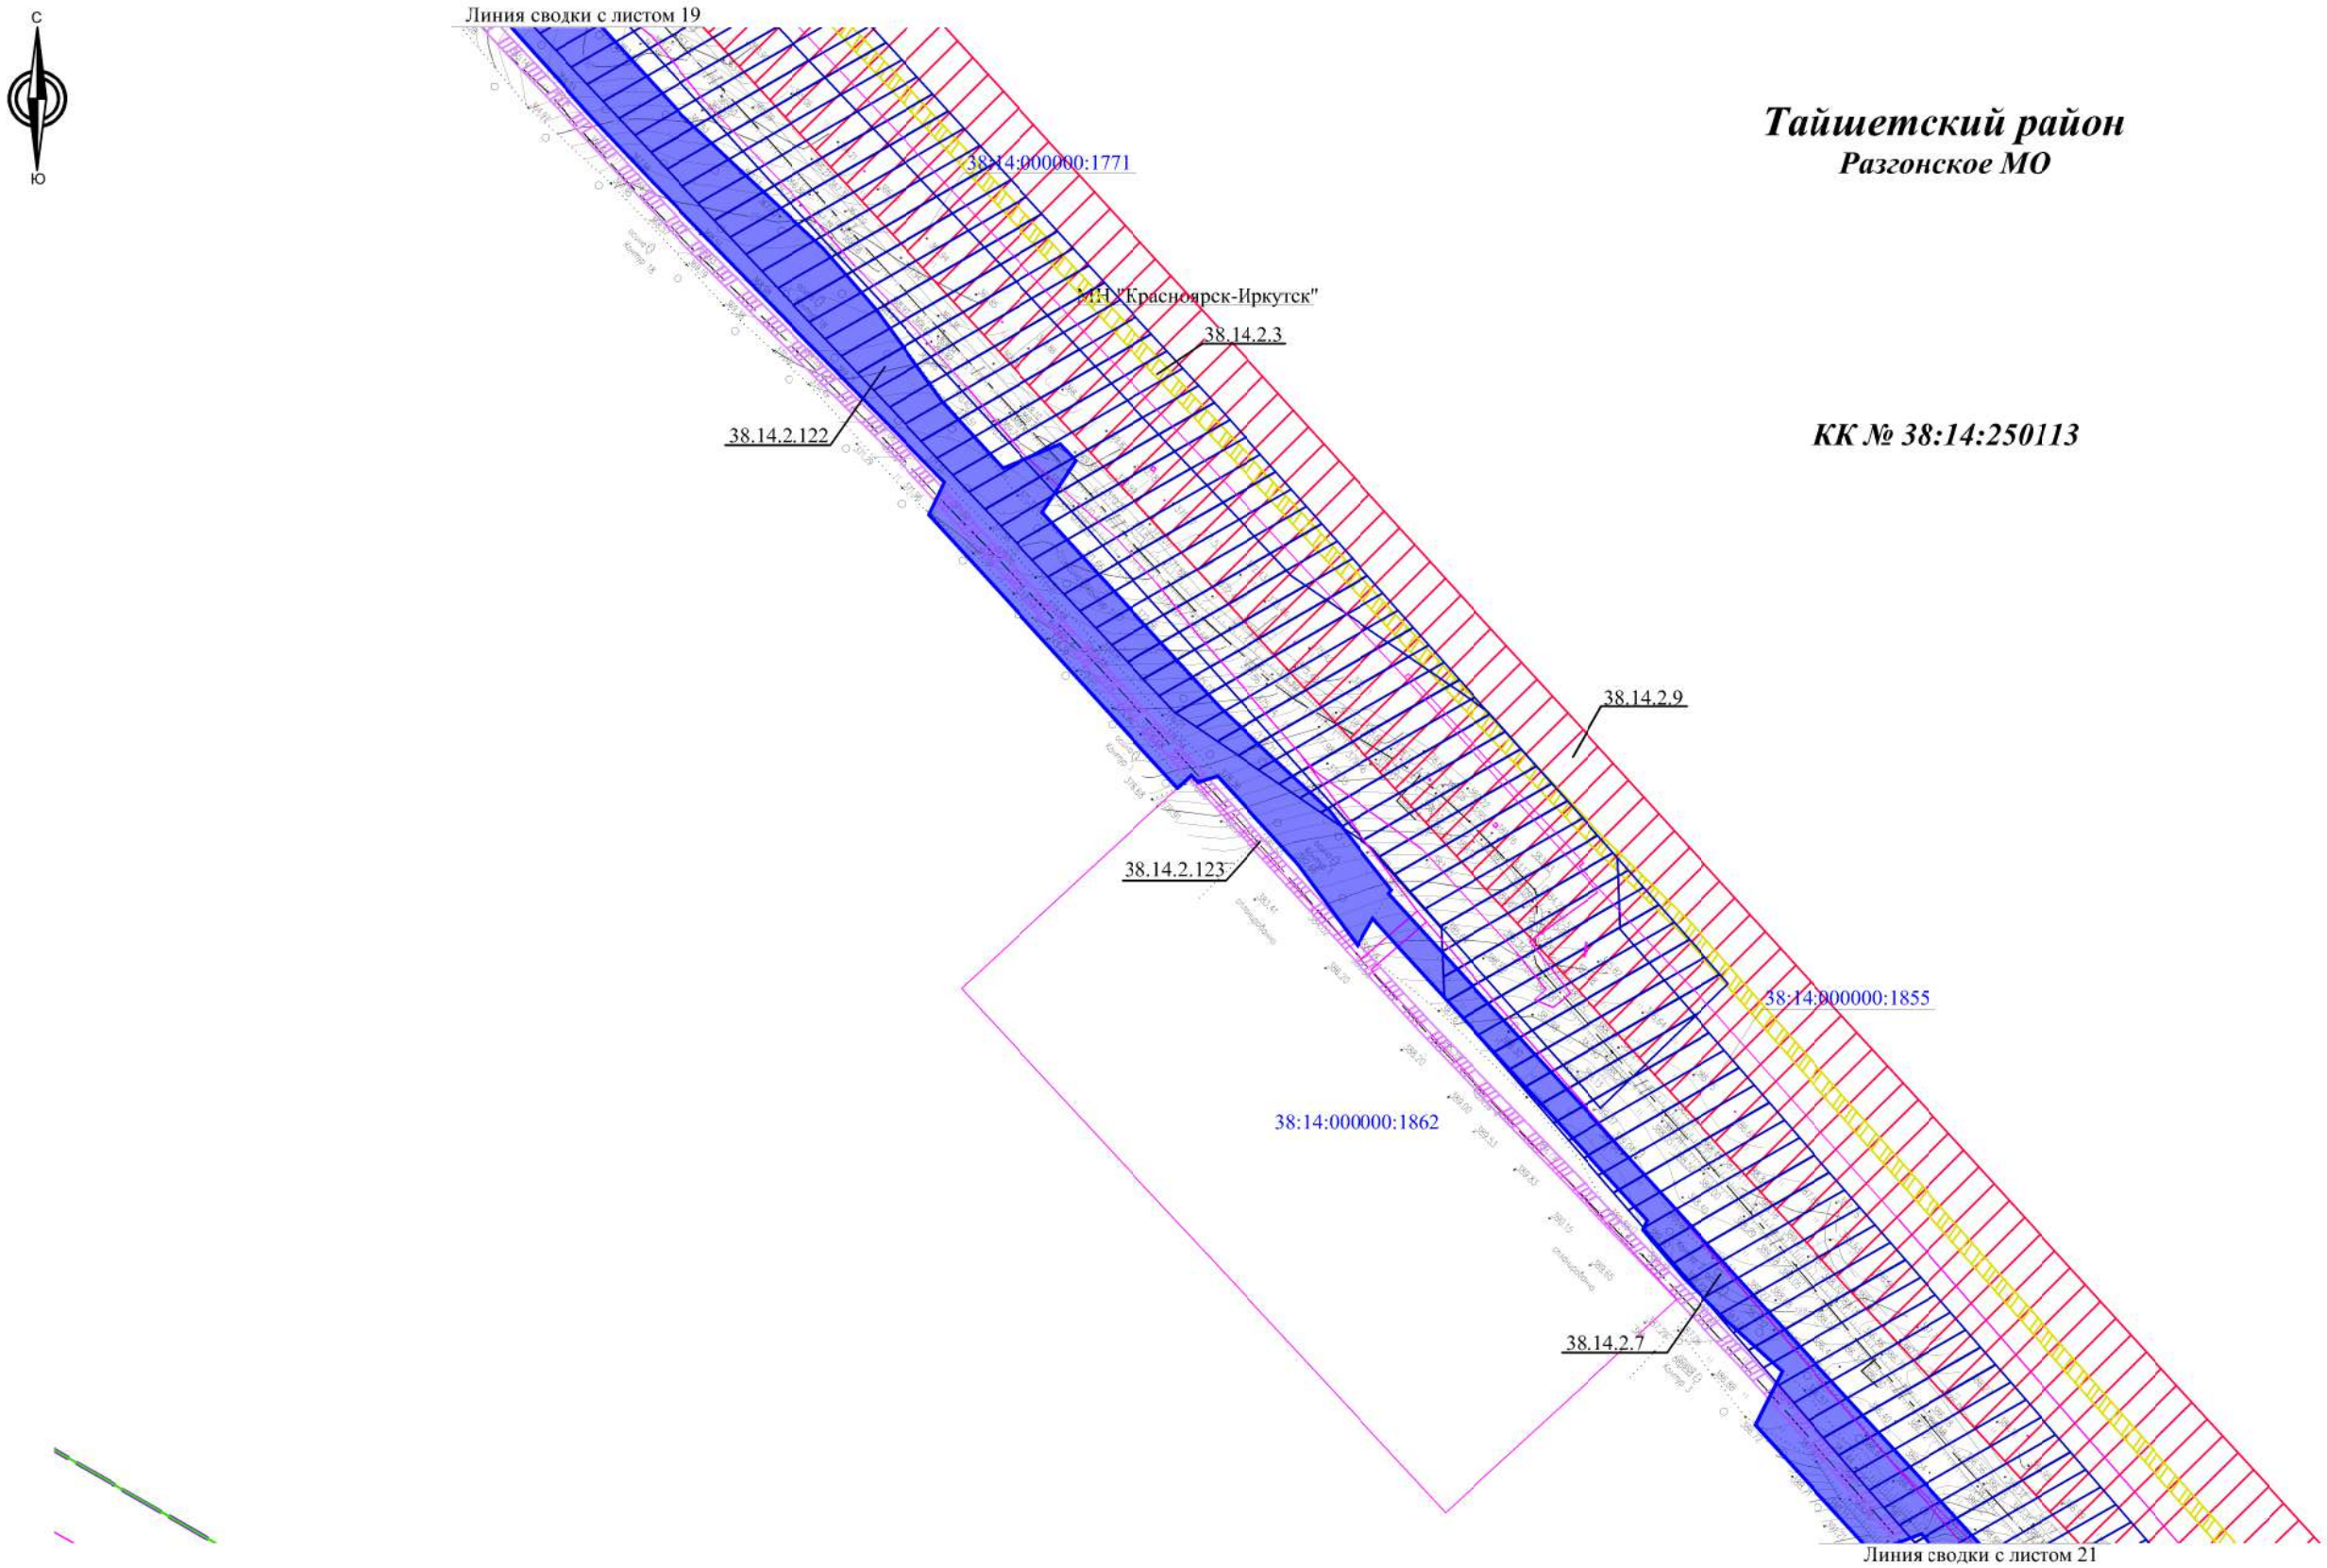

Тайшетский район
Разгонское МО

КК № 38:14:250113

						ДПТ-ППТ.7		
						Вдольтрассовая ВЛ-6 кВ 242-270 км ЛЧ МН. Тайшетская НПС. ИРНУ. Строительство		
Изм.	Кол.уч.	Лист	№док.	Подп.	Дата			
Разраб.		Фандеева			12.18	Материалы по обоснованию проекта межевания территории. Графическая часть	Стадия	Лист 20 / Листов 47
Пров.		Толмачев			12.18			
						Масштаб 1:2000	ООО "КПП"	

Схема планировочной организации

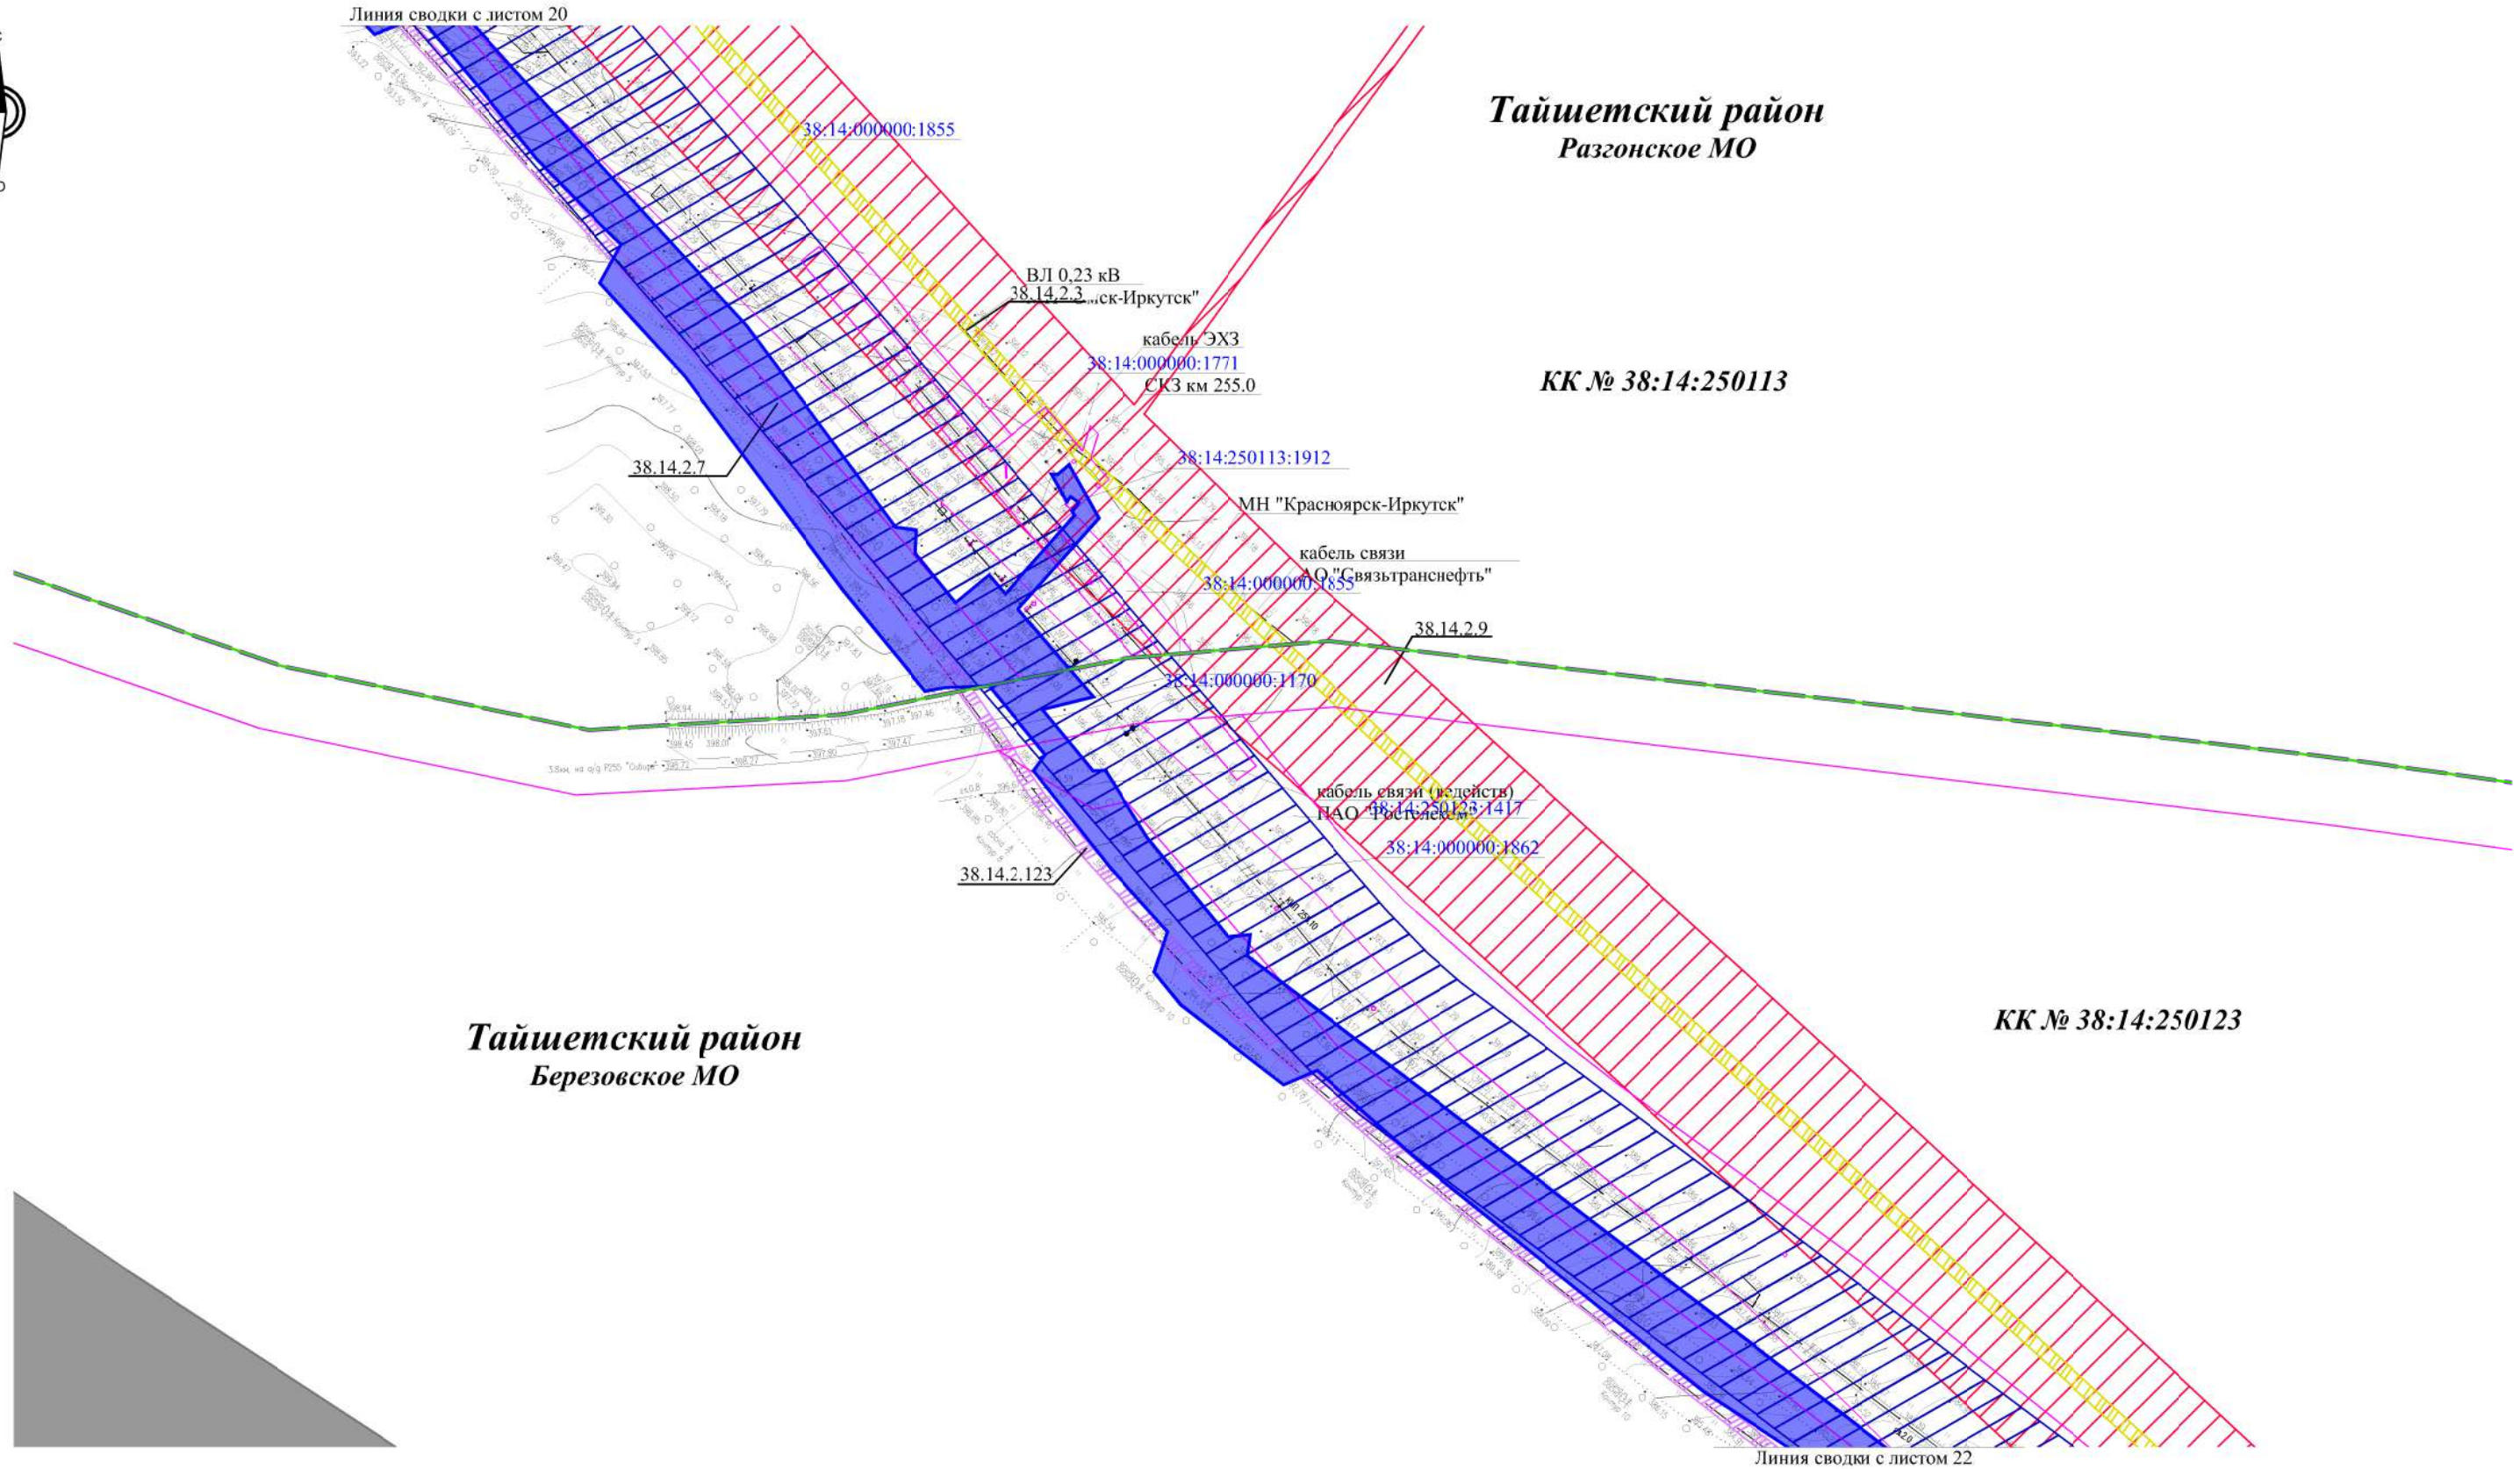

Тайшетский район
Разгонское МО

КК № 38:14:250113

Тайшетский район
Березовское МО

КК № 38:14:250123

						ДПТ-ППТ.7		
						Вдольтрассовая ВЛ-6 кВ 242-270 км ЛЧ МН. Тайшетская НПС. ИРНУ. Строительство		
Изм.	Кол.уч.	Лист	№док.	Подп.	Дата			
Разраб.		Фандеева			12.18	Материалы по обоснованию проекта межевания территории. Графическая часть	Стадия	Лист 21 / Листов 47
Пров.		Толмачев			12.18			
						Масштаб 1:2000	ООО "КПП"	

Схема планировочной организации

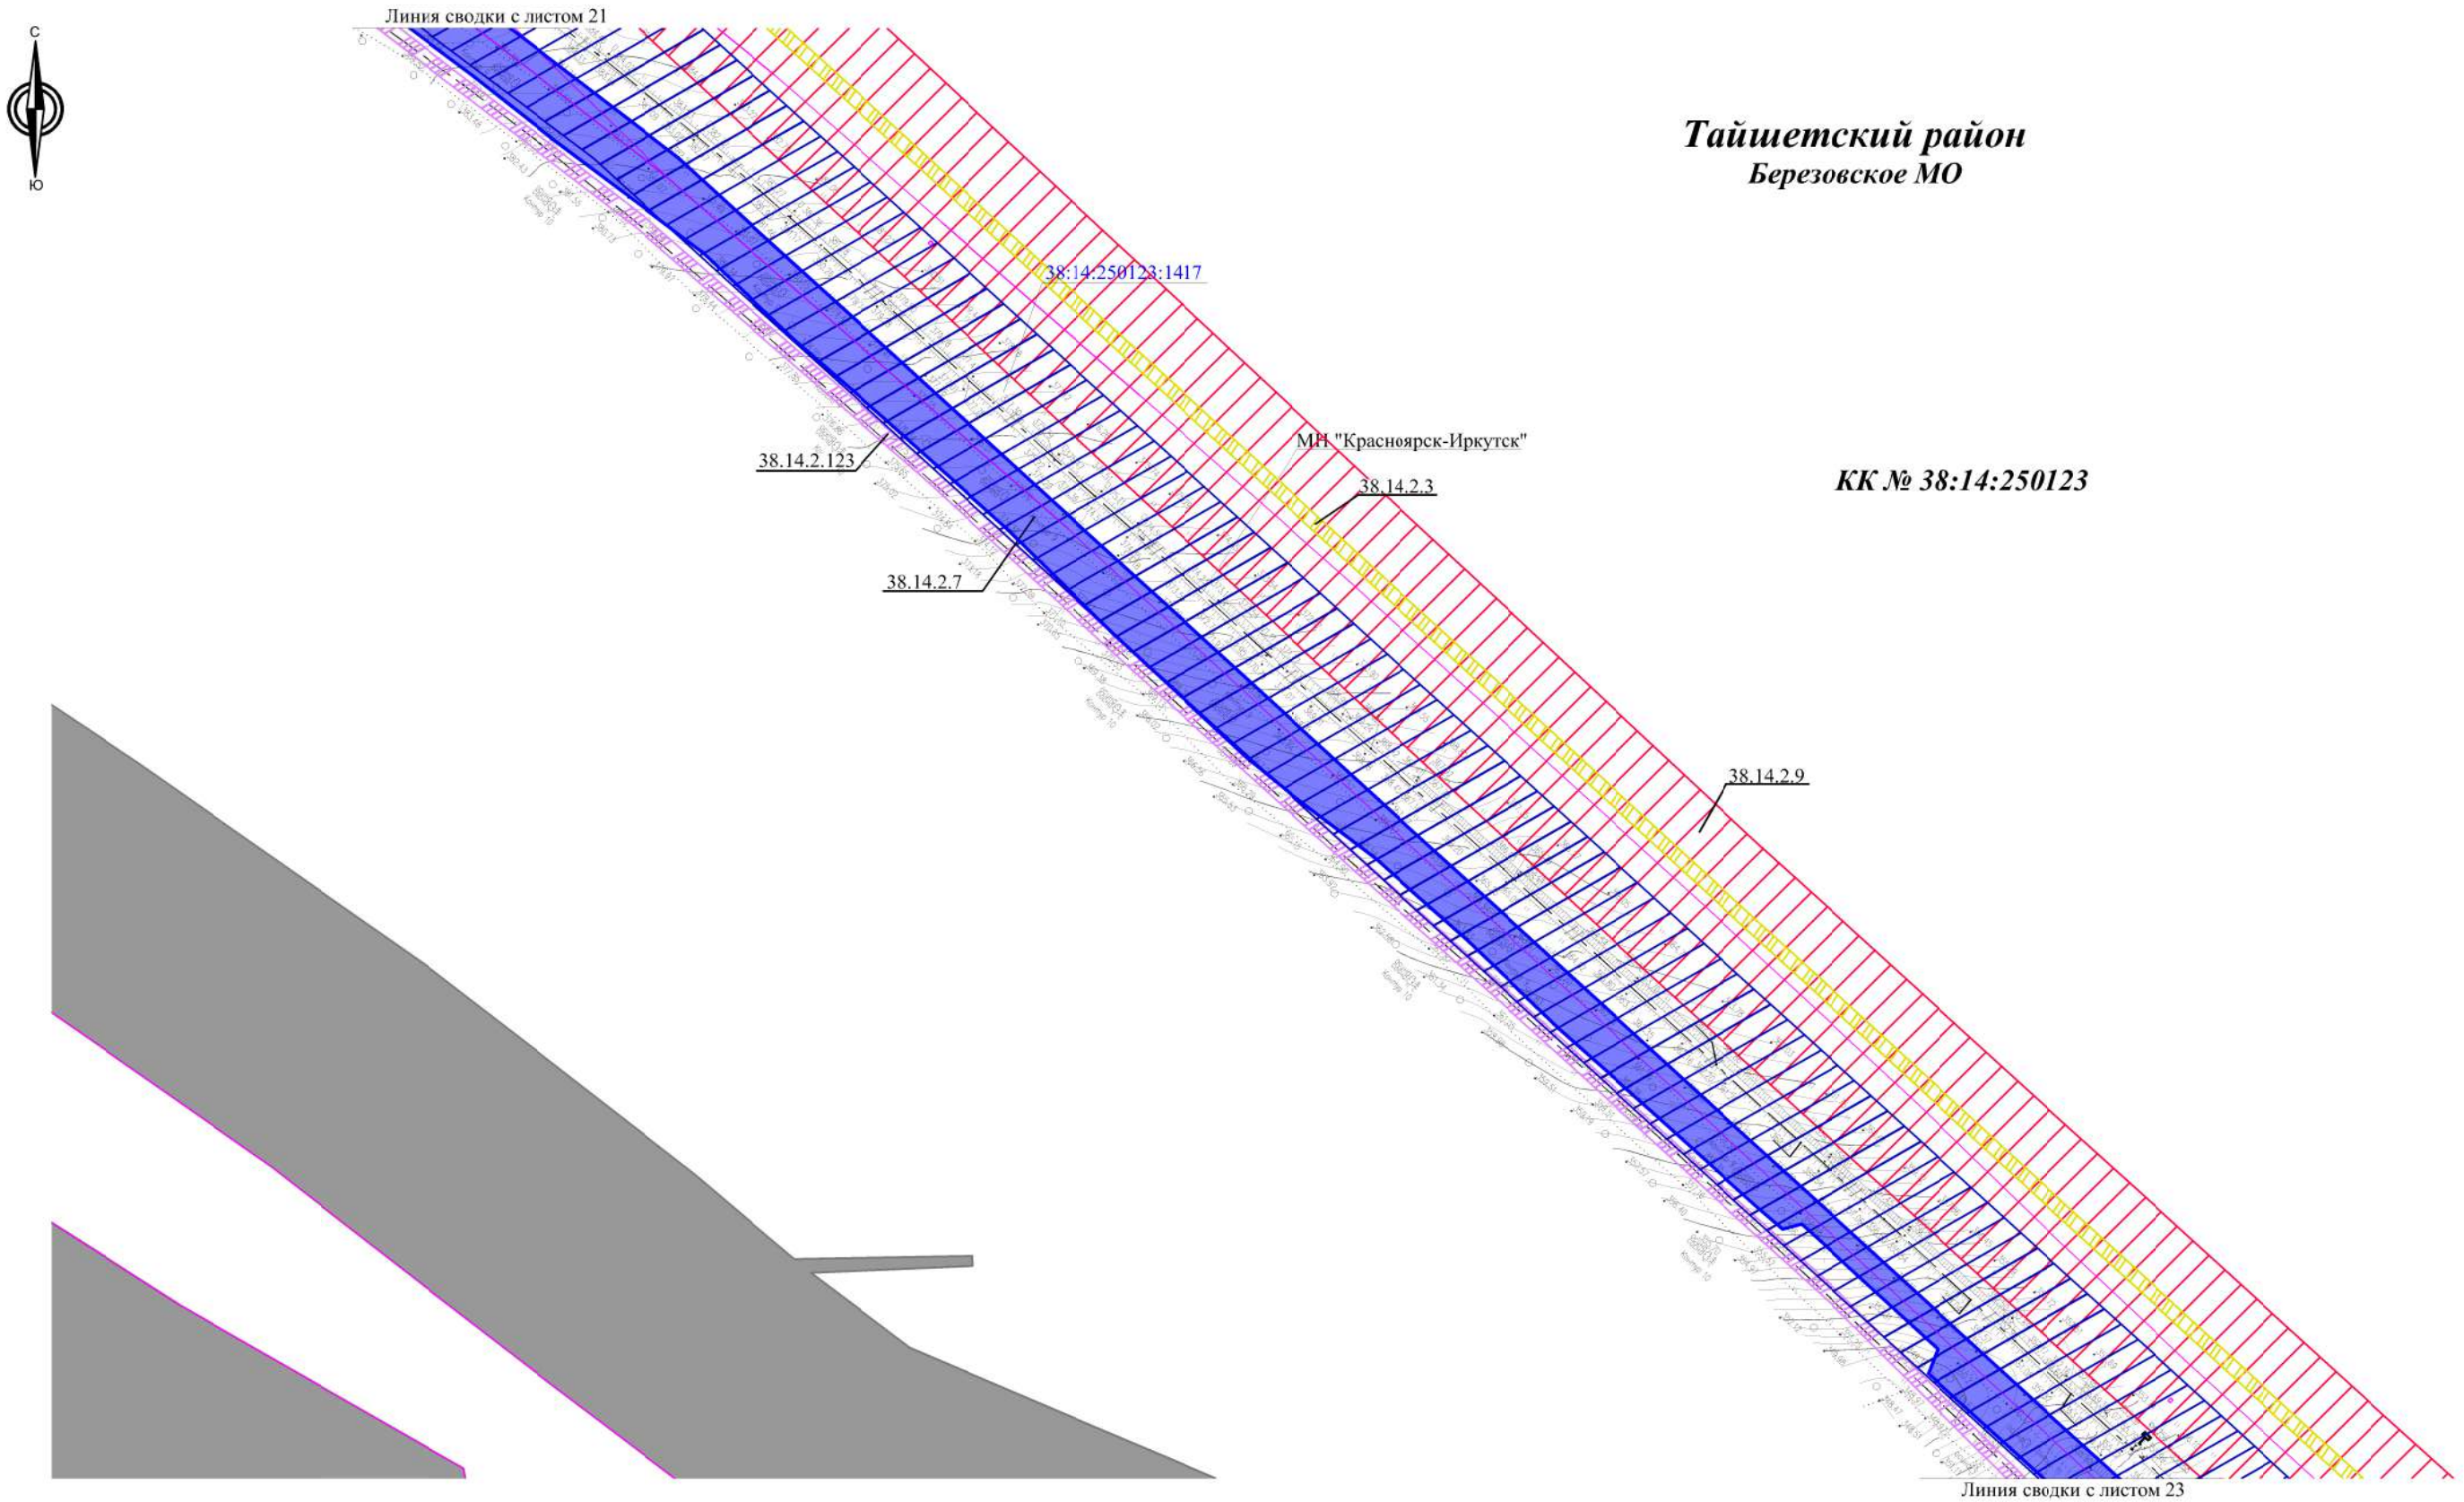

Тайшетский район
Березовское МО

КК № 38:14:250123

						ДПТ-ППТ.7		
						Вдольтрассовая ВЛ-6 кВ 242-270 км ЛЧ МН. Тайшетская НПС. ИРНУ. Строительство		
Изм.	Кол.уч.	Лист	№док.	Подп.	Дата			
Разраб.		Фандеева			12.18	Материалы по обоснованию проекта межевания территории. Графическая часть	Стадия	Лист 22 / Листов 47
Пров.		Толмачев			12.18			
						Масштаб 1:2000	ООО "КПП"	

Схема планировочной организации

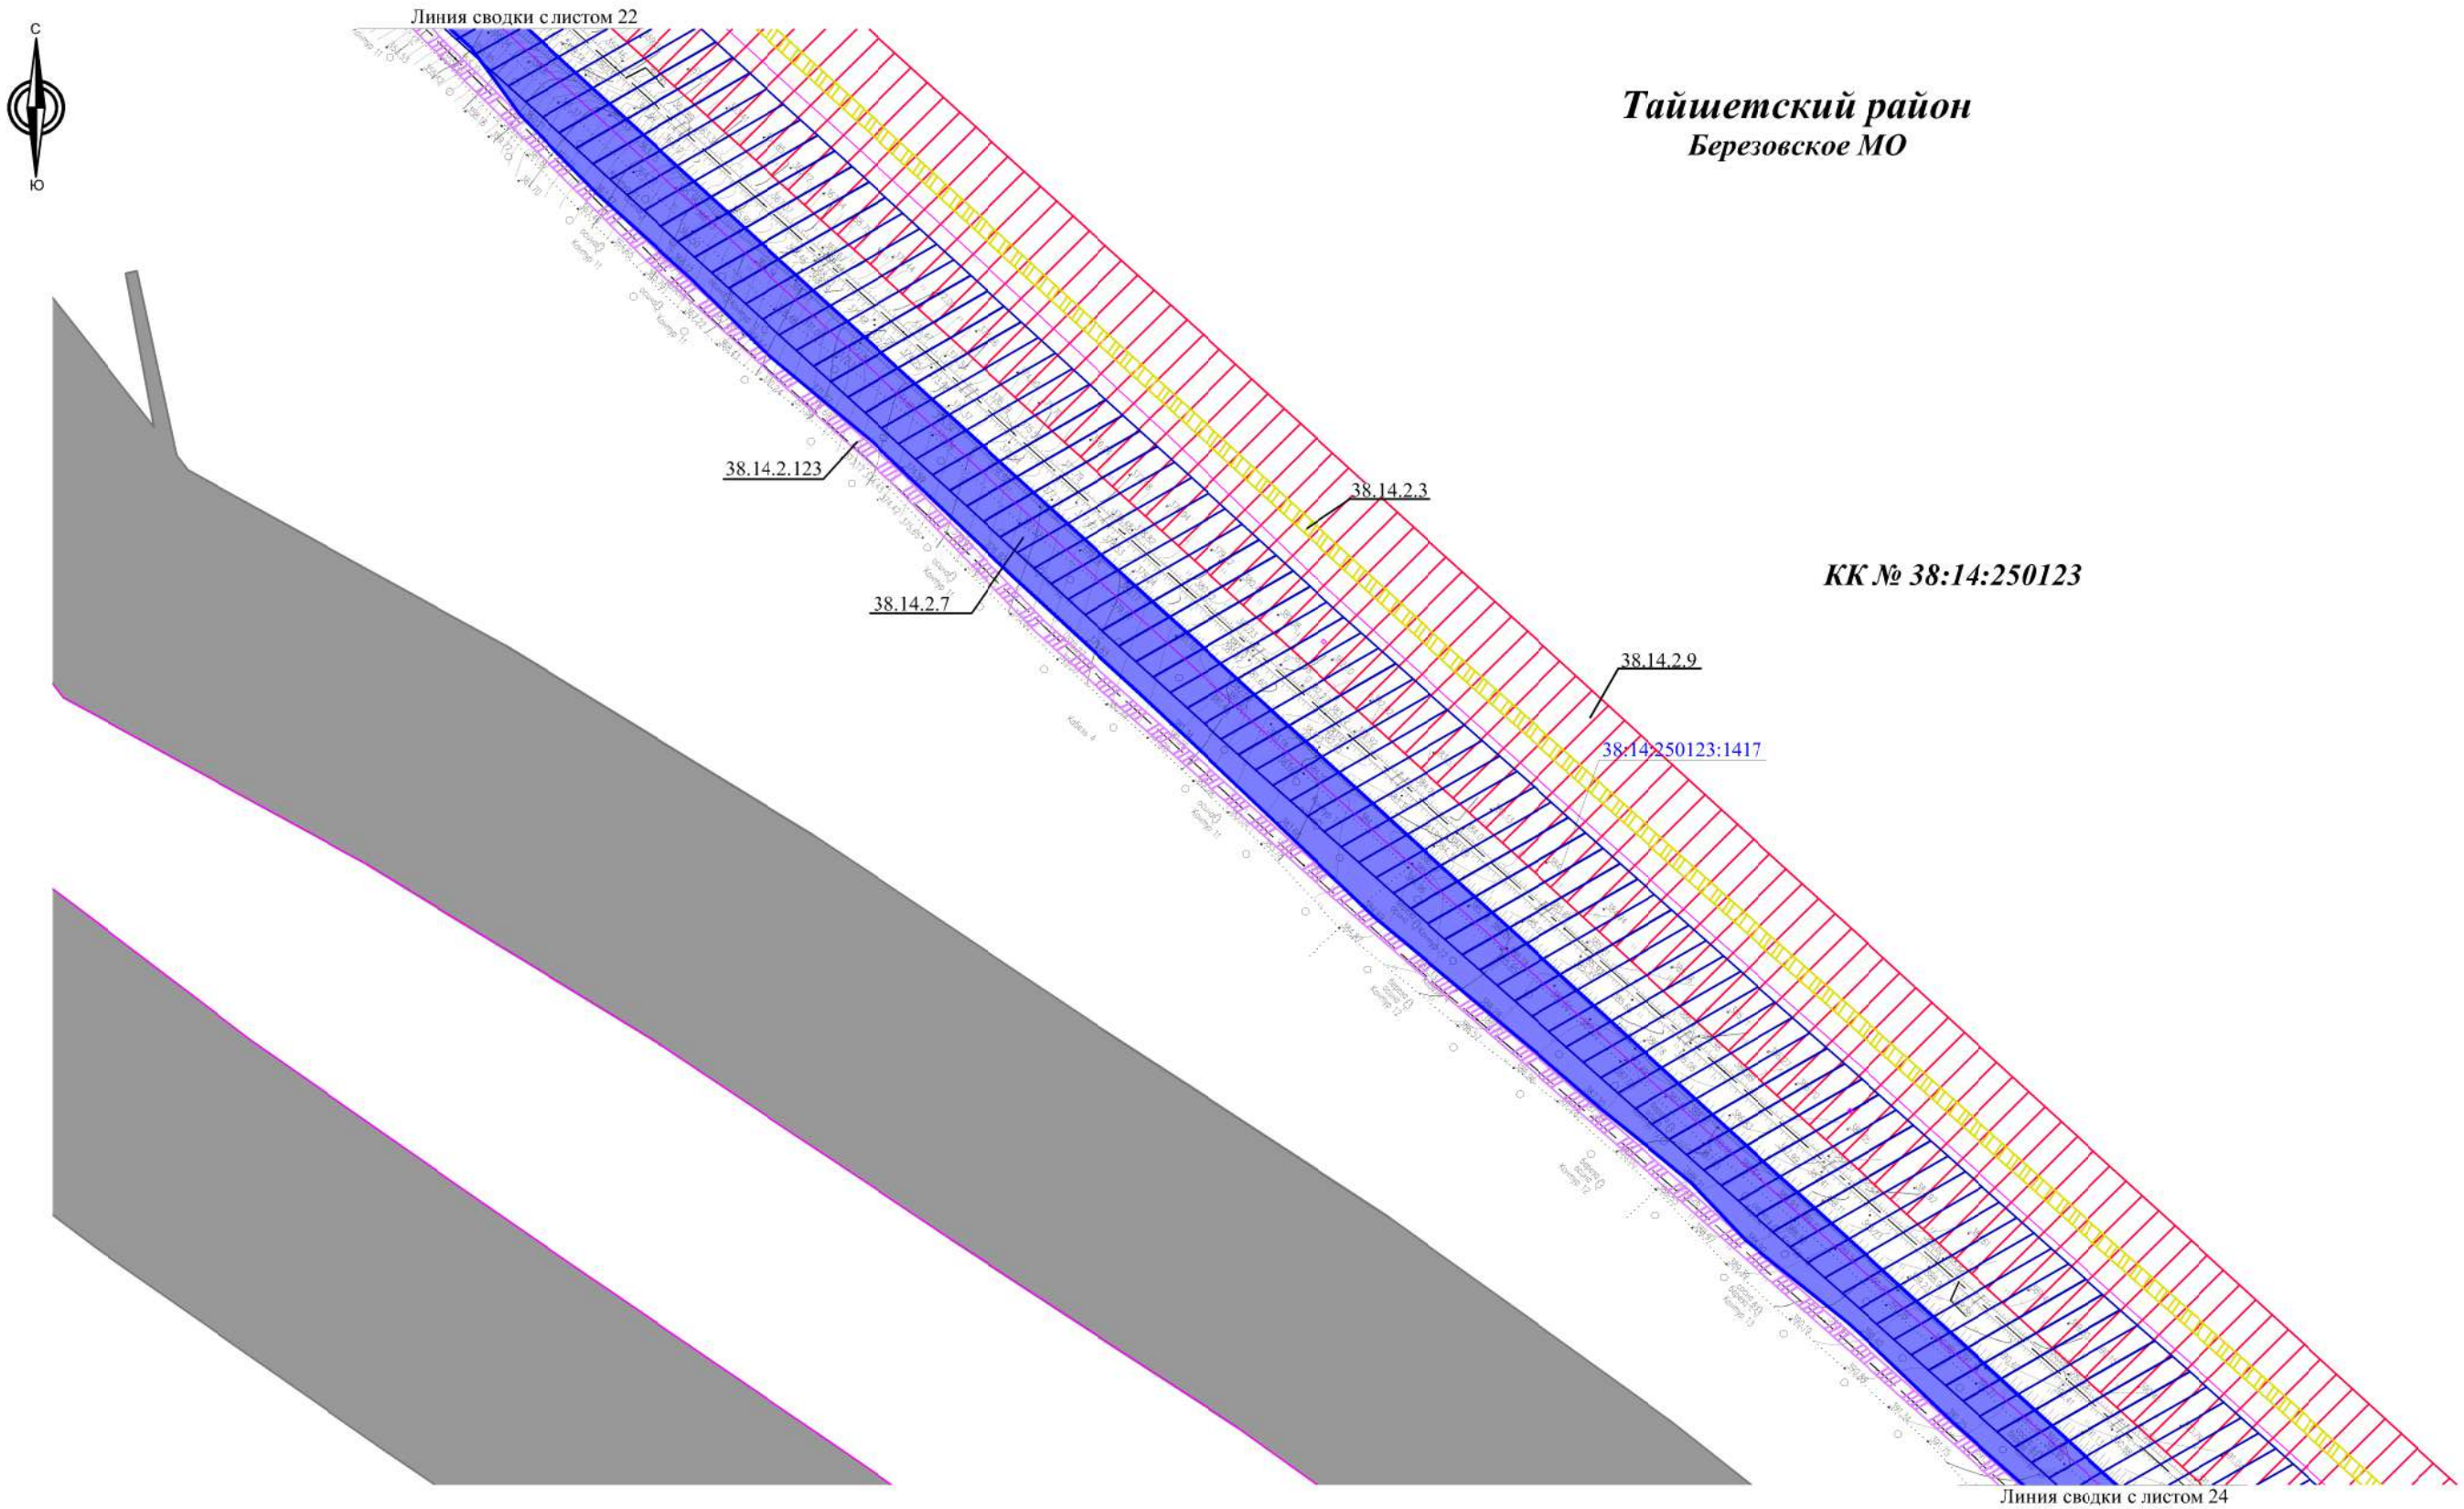

Тайшетский район
Березовское МО

КК № 38:14:250123

						ДПТ-ППТ.7		
						Вдольтрассовая ВЛ-6 кВ 242-270 км ЛЧ МН. Тайшетская НПС. ИРНУ. Строительство		
Изм.	Кол.уч.	Лист	№док.	Подп.	Дата			
Разраб.		Фандеева			12.18	Материалы по обоснованию проекта межевания территории. Графическая часть	Стадия	Лист 23 / Листов 47
Пров.		Толмачев			12.18			
						Масштаб 1:2000	ООО "КПП"	

Схема планировочной организации

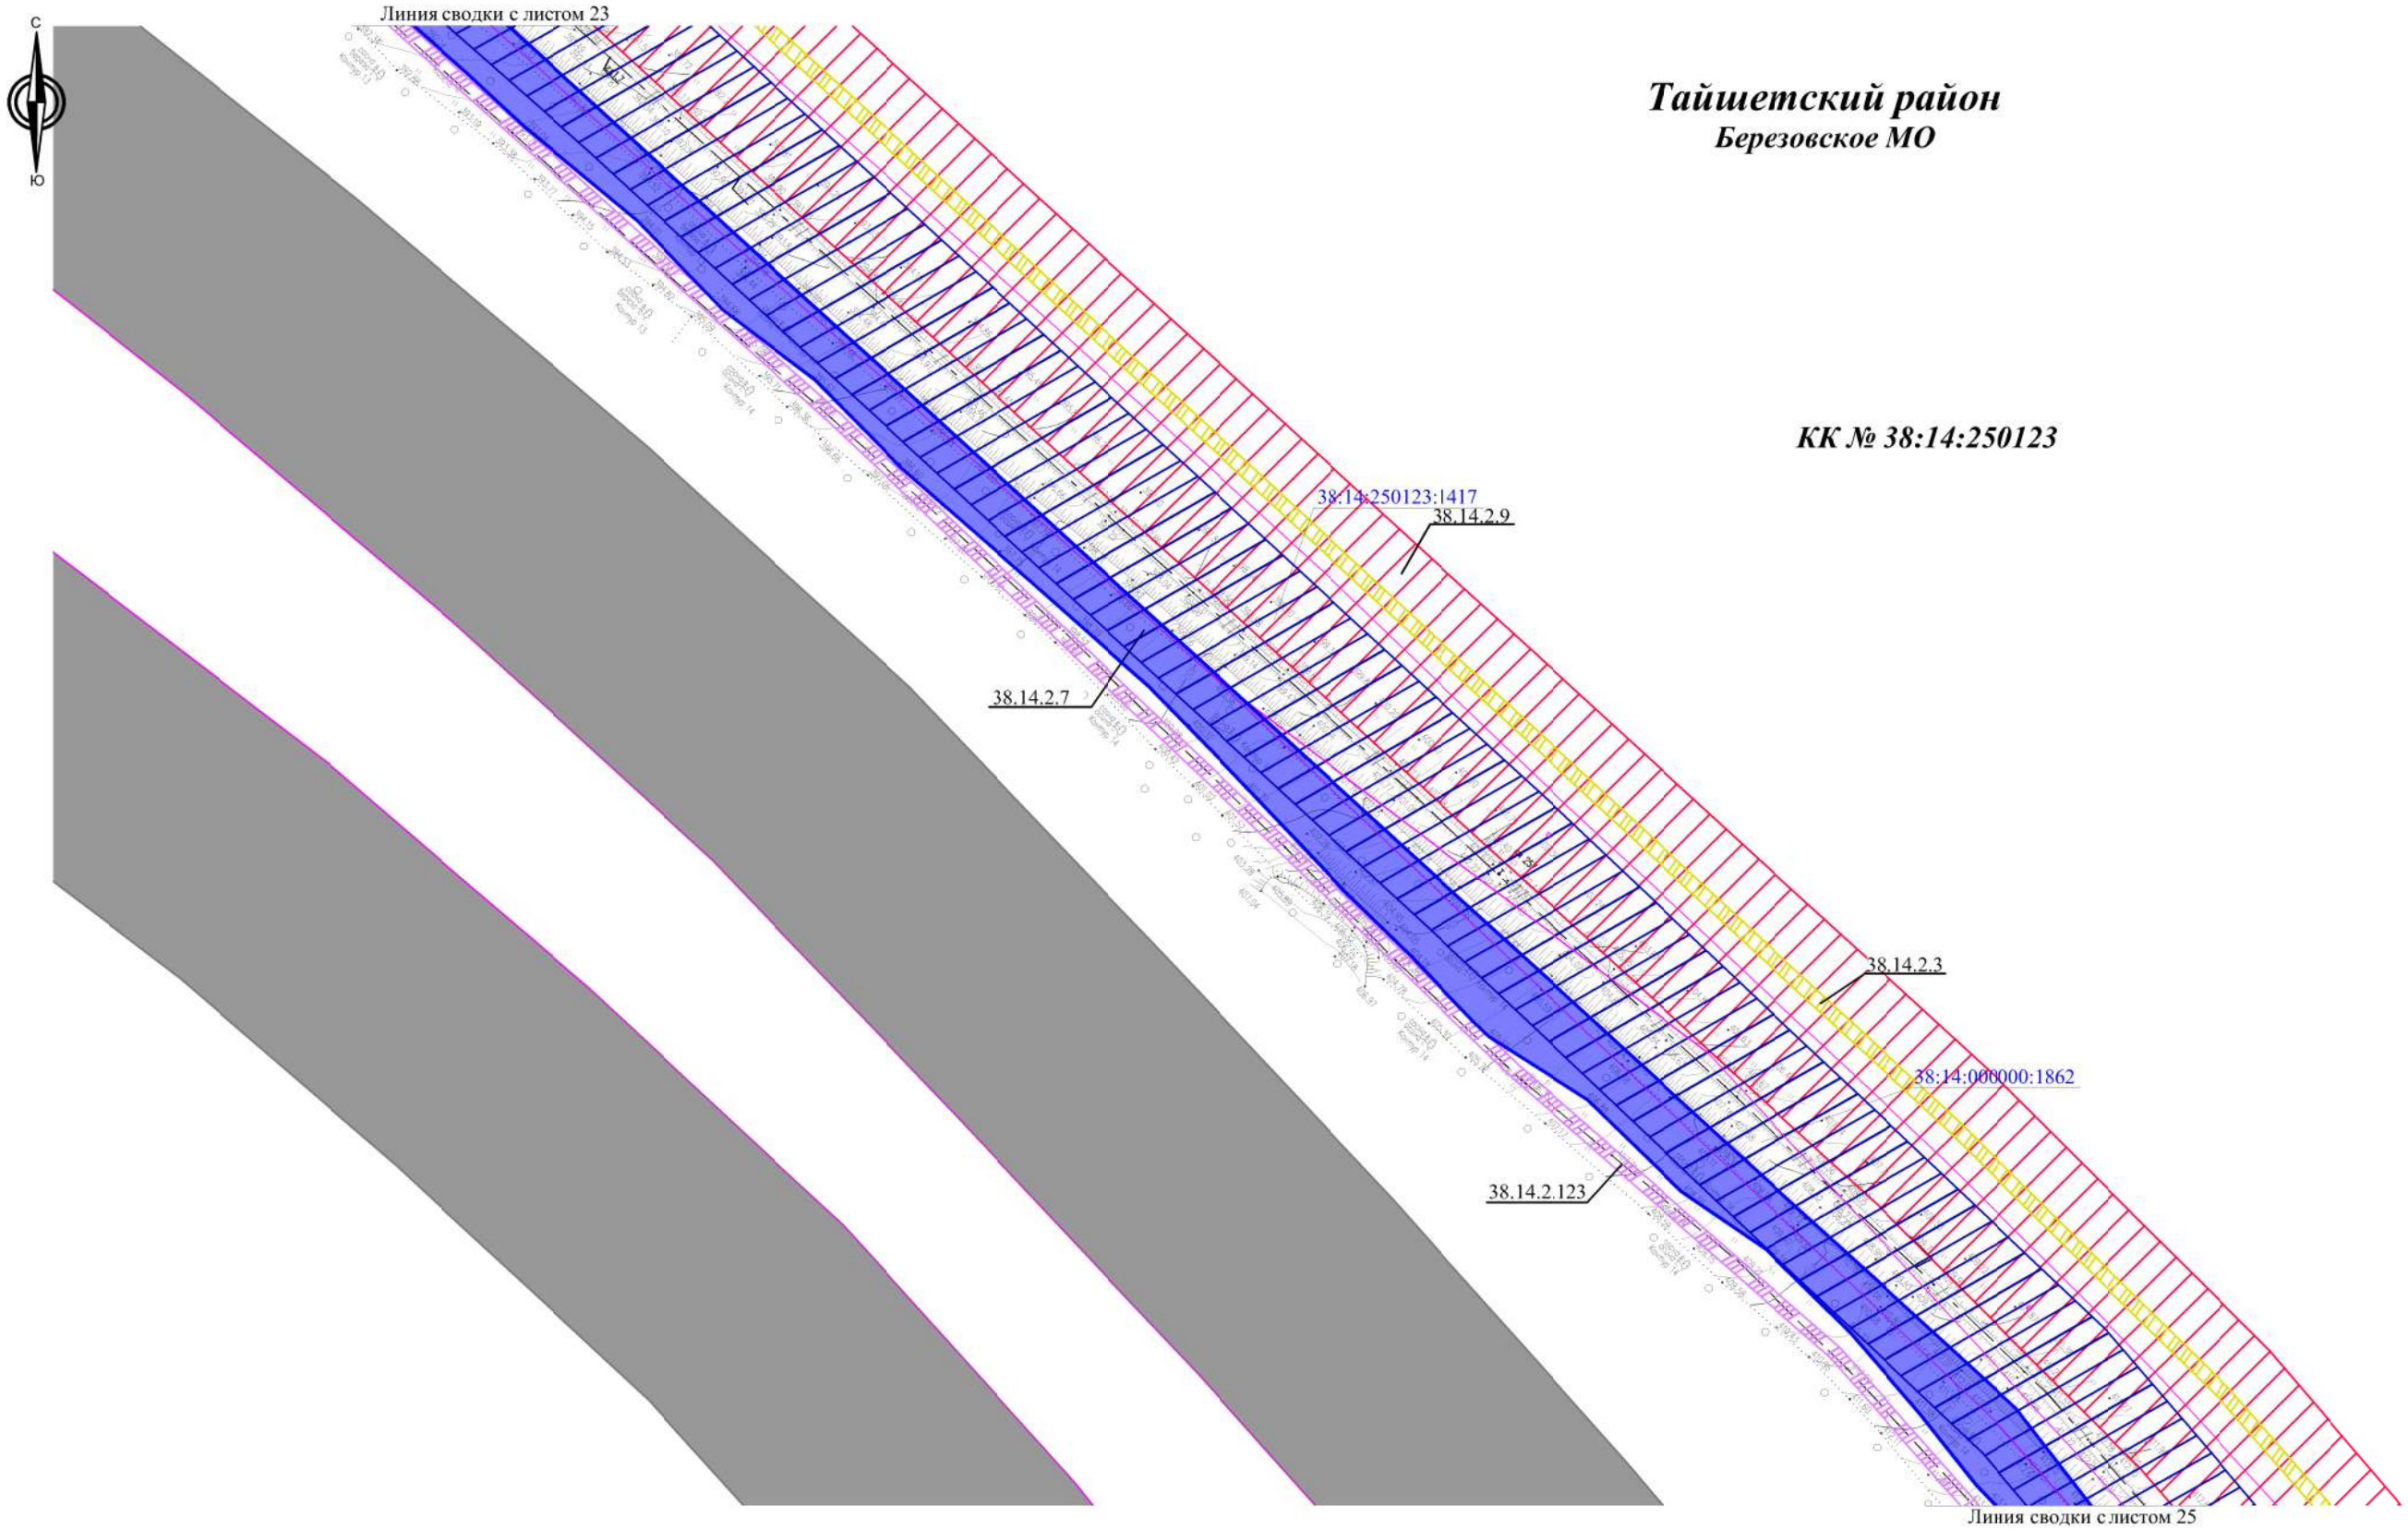

						ДПТ-ППТ.7		
						Вдольтрассовая ВЛ-6 кВ 242-270 км ЛЧ МН. Тайшетская НПС. ИРНУ. Строительство		
Изм.	Кол.уч.	Лист	№док.	Подп.	Дата			
Разраб.		Фандеева			12.18	Материалы по обоснованию проекта межевания территории. Графическая часть	Стадия	Лист 24 / Листов 47
Пров.		Толмачев			12.18			
						Масштаб 1:2000	ООО "КПП"	

Схема планировочной организации

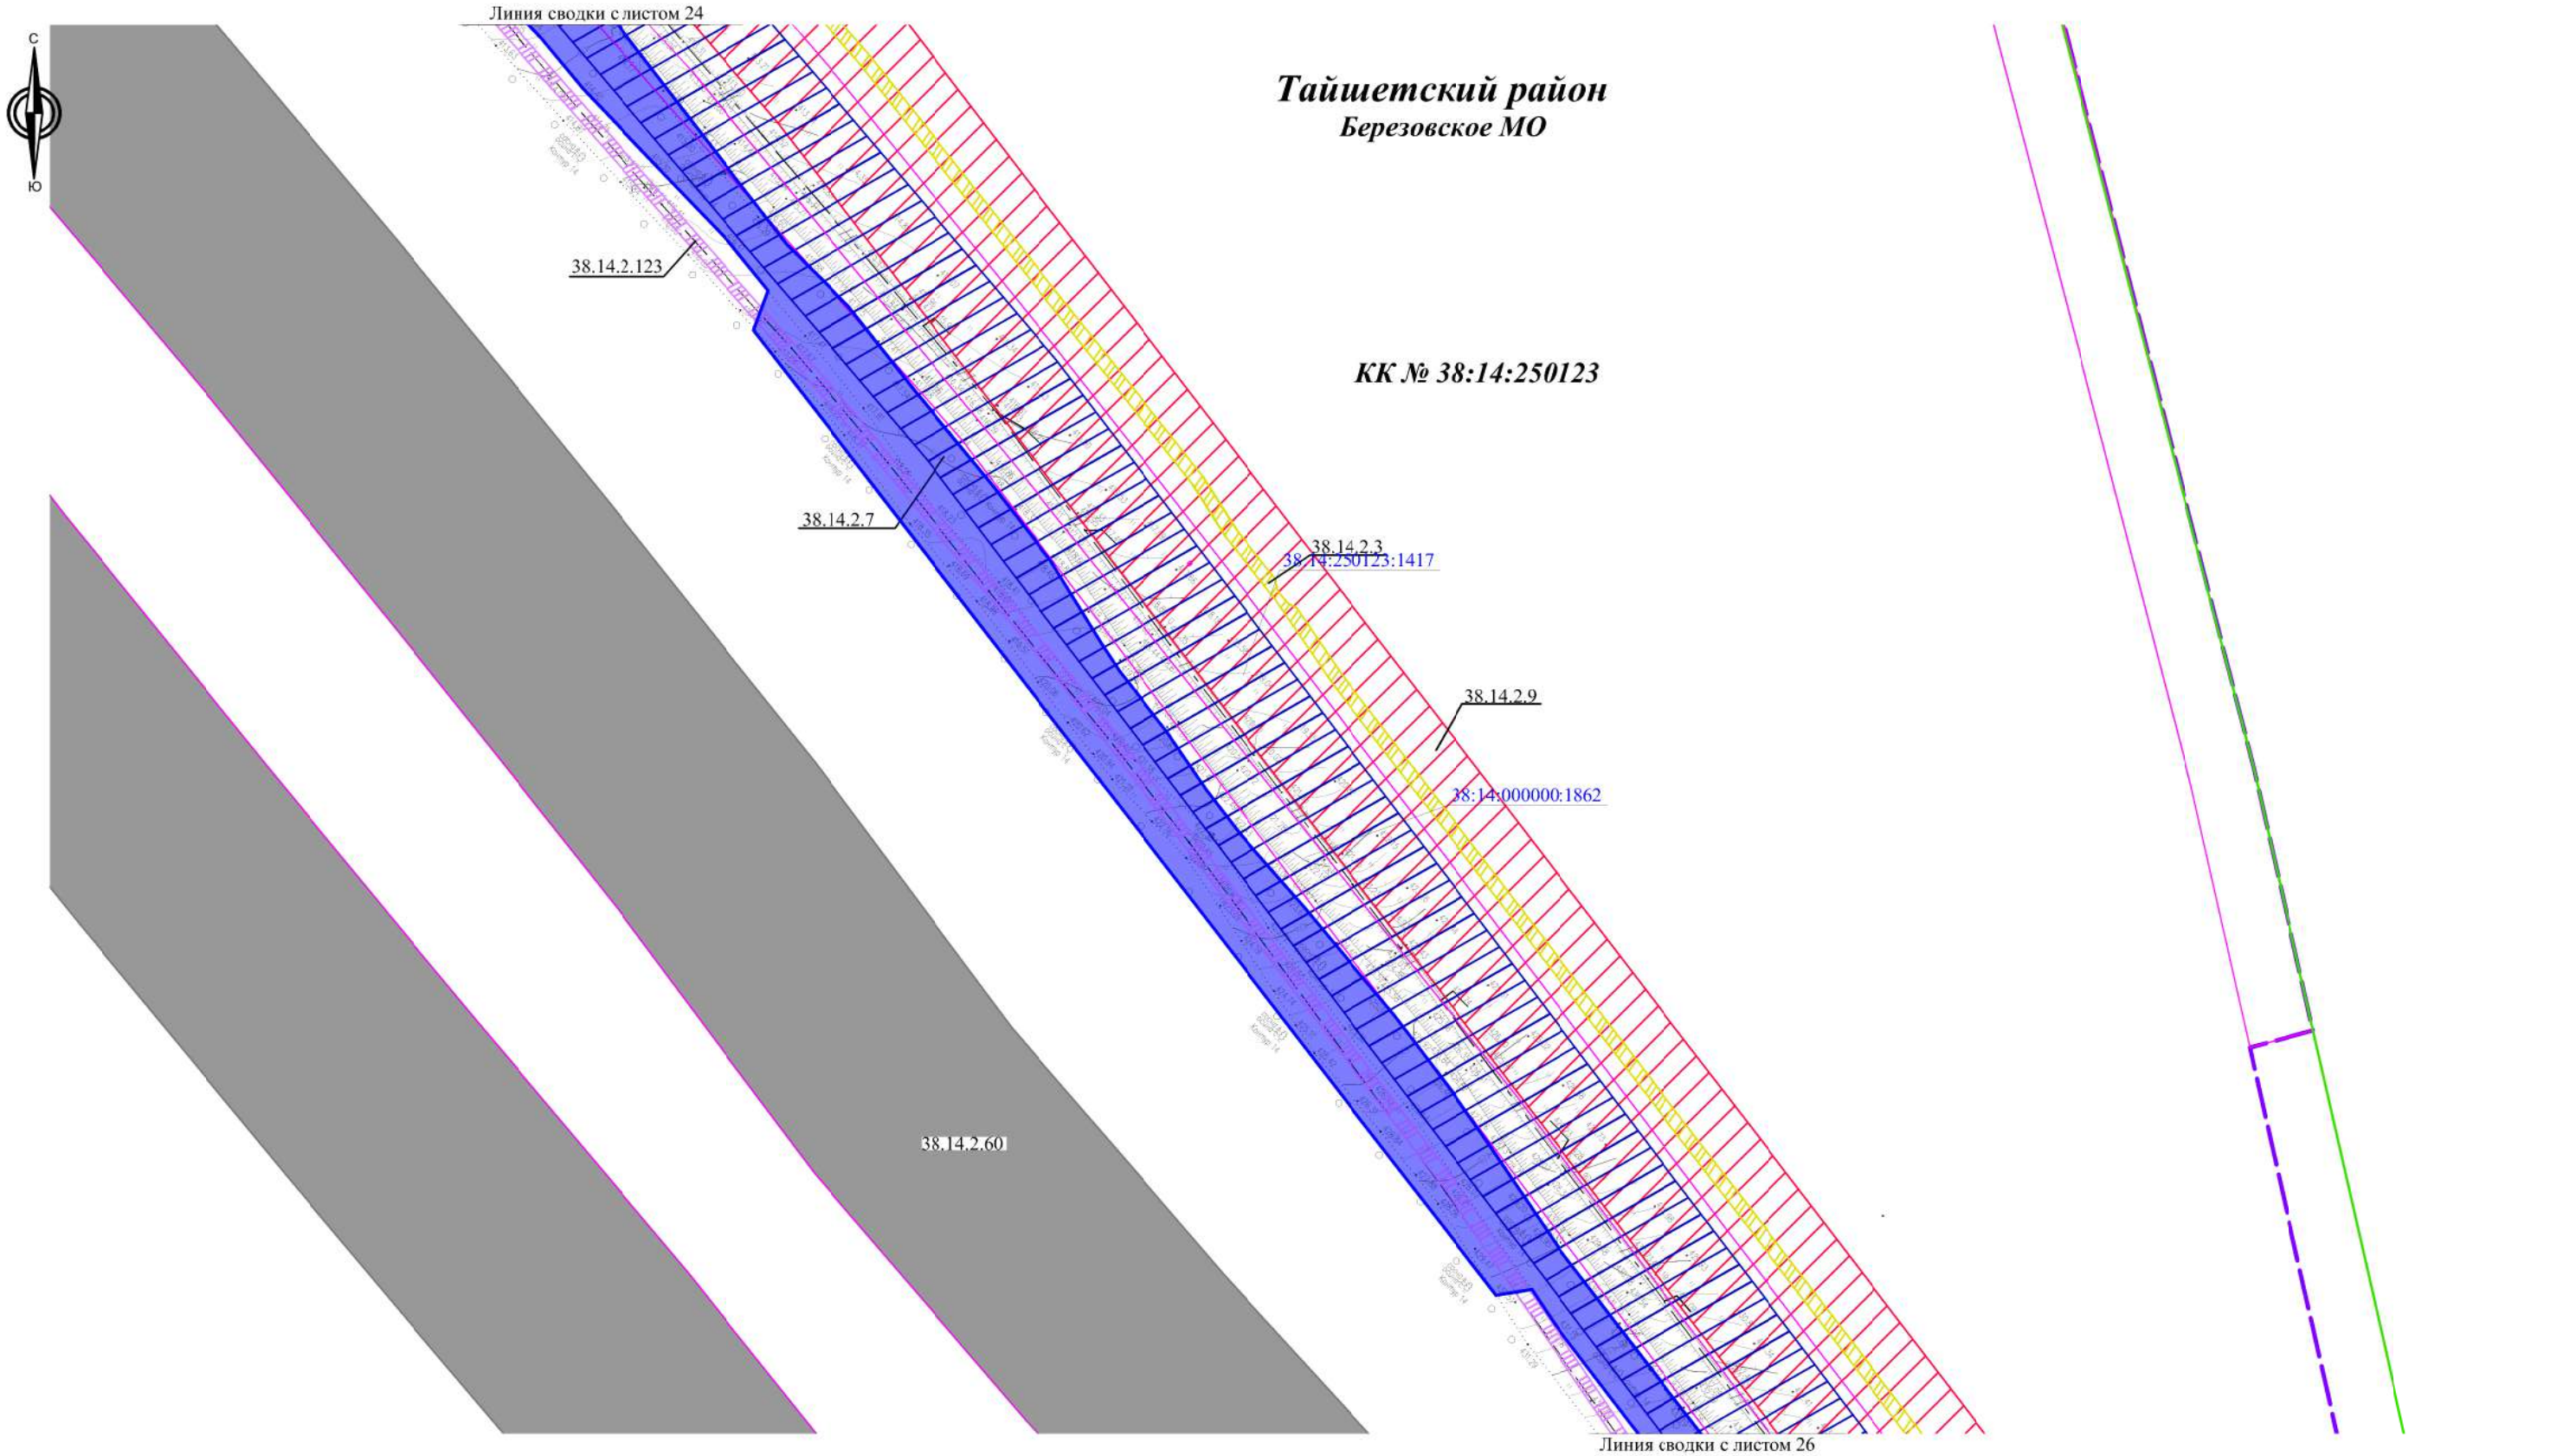

						ДПТ-ППТ.7	
						Вдольтрассовая ВЛ-6 кВ 242-270 км ЛЧ МН. Тайшетская НПС. ИРНУ. Строительство	
Изм.	Кол.уч.	Лист	№док.	Подп.	Дата		
Разраб.		Фандеева			12.18	Материалы по обоснованию проекта межевания территории. Графическая часть	Стадия: — / Лист: 25 / Листов: 47
Пров.		Толмачев			12.18		
						Масштаб 1:2000	ООО "КПП"

Схема планировочной организации

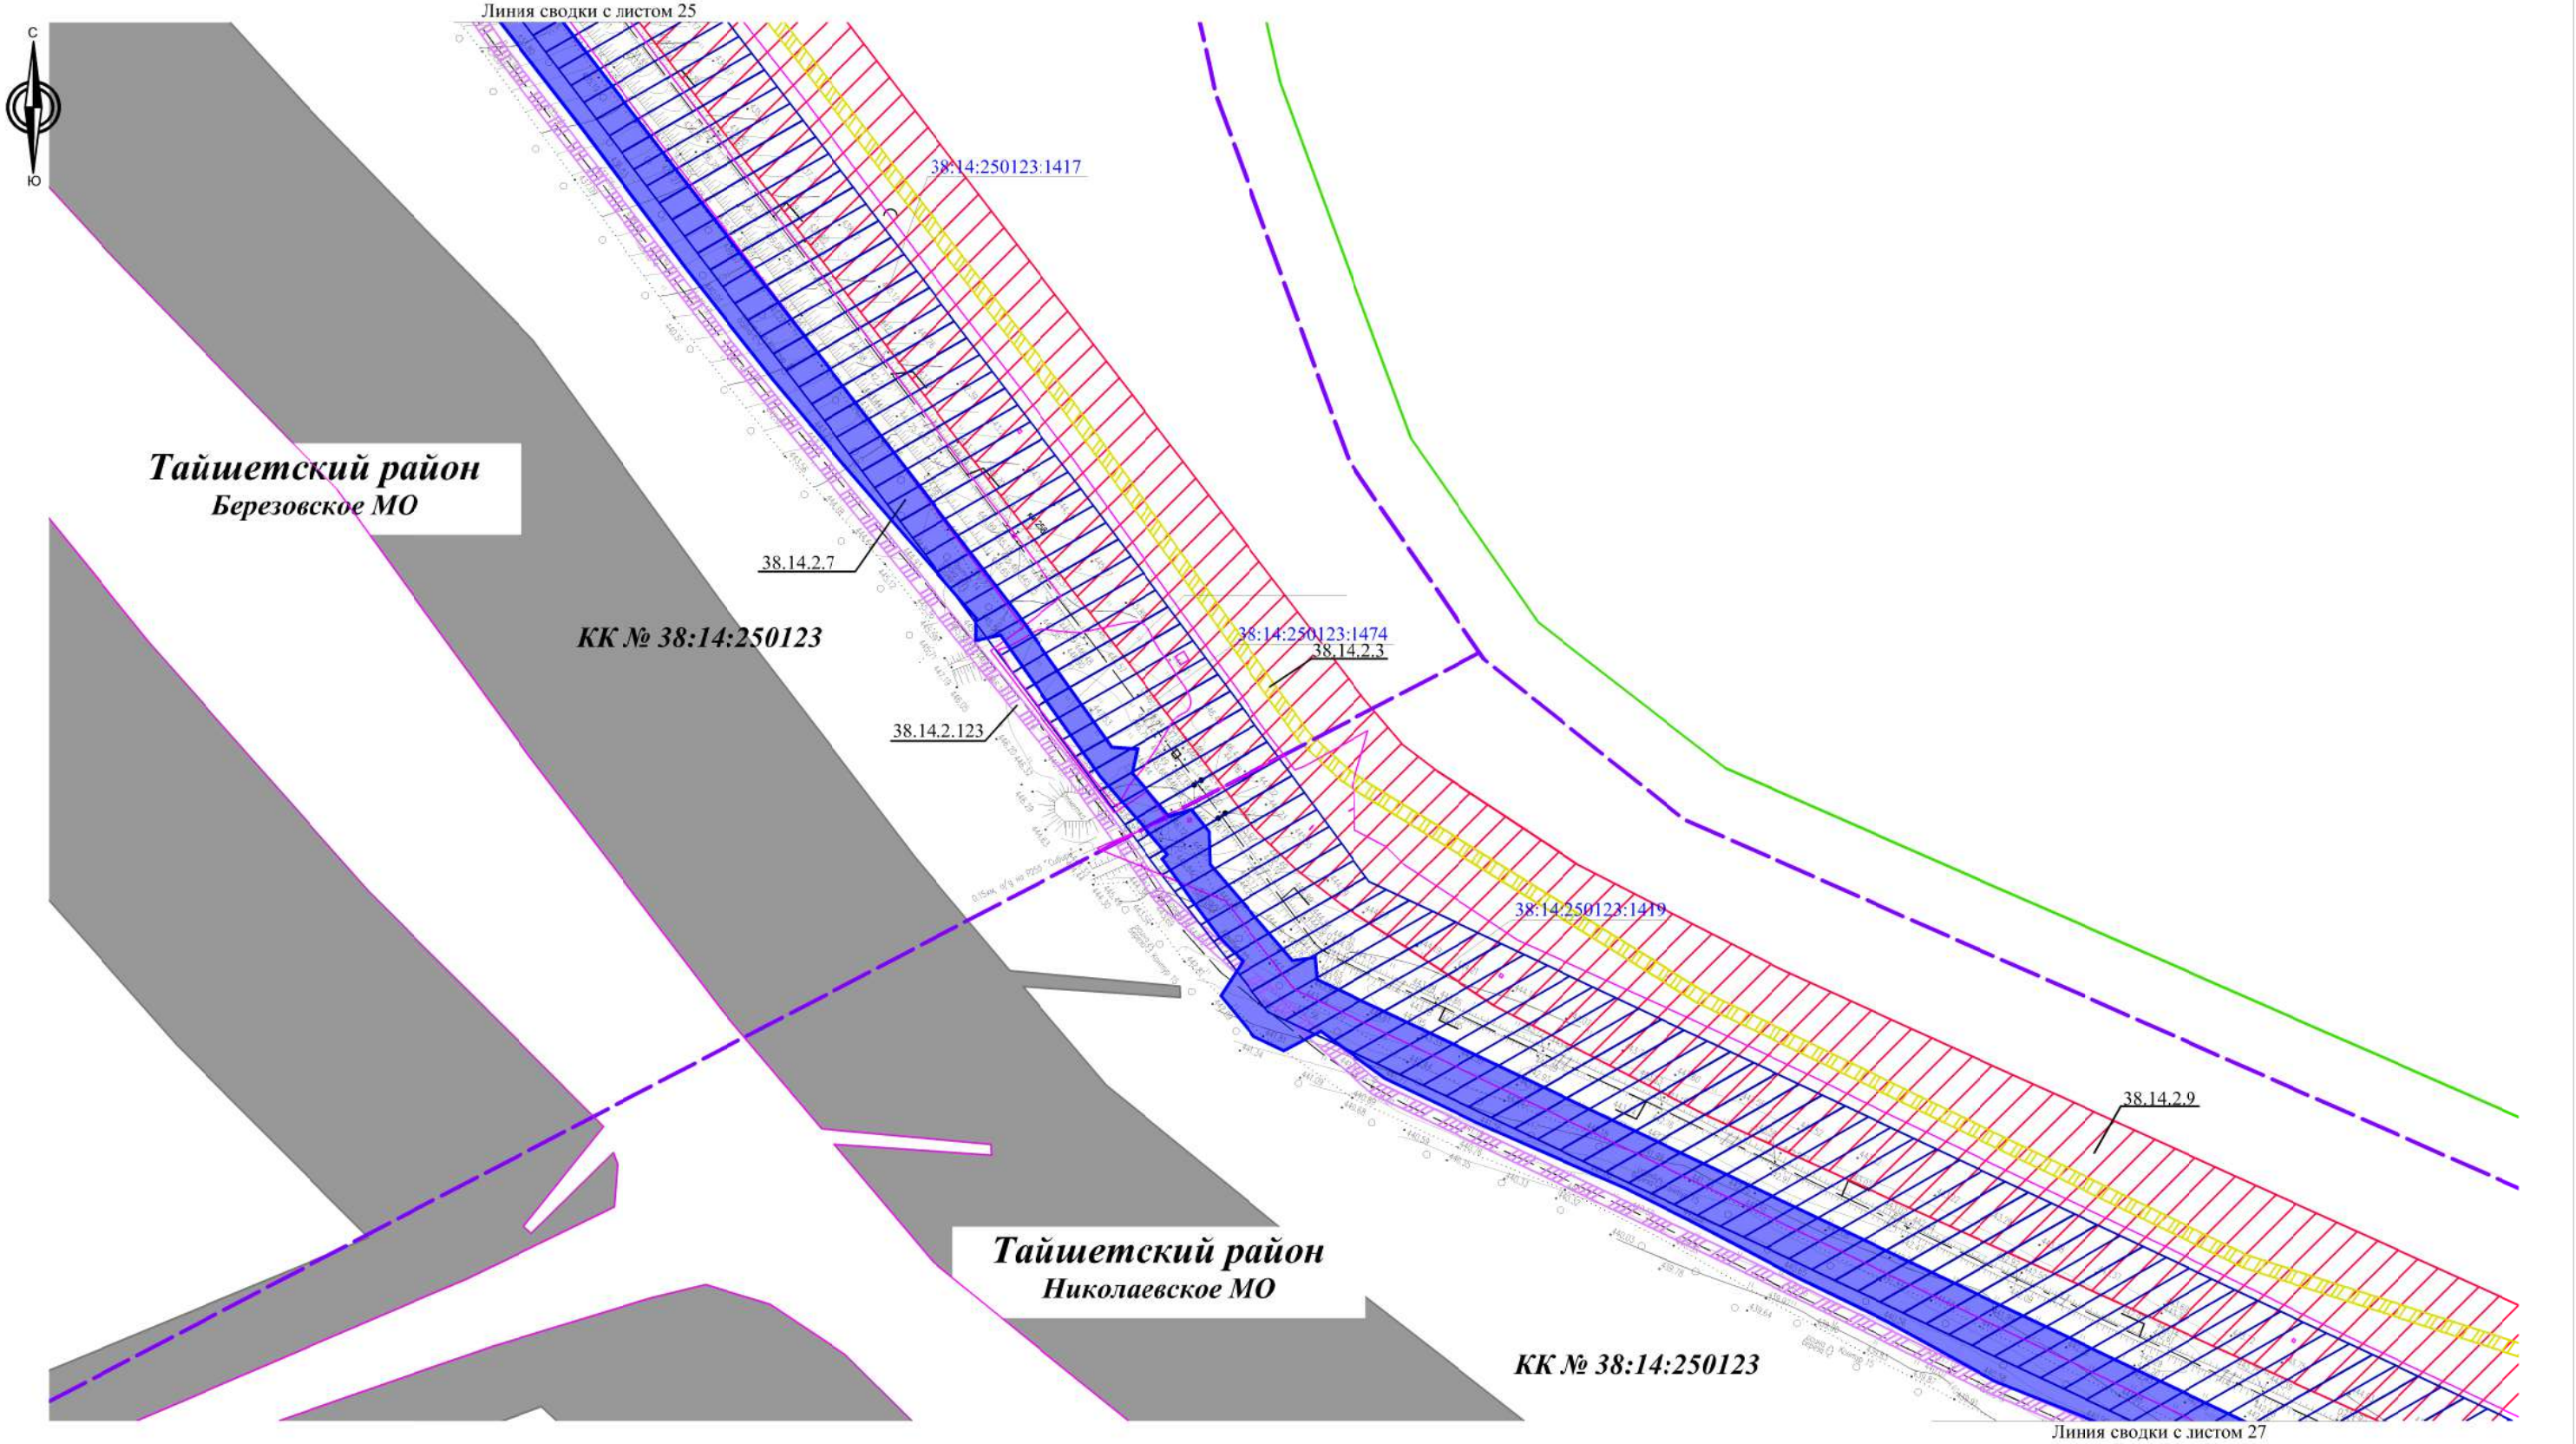

						ДПТ-ППТ.7		
						Вдольтрассовая ВЛ-6 кВ 242-270 км ЛЧ МН. Тайшетская НПС. ИРНУ. Строительство		
Изм.	Кол.уч.	Лист	№док.	Подп.	Дата			
Разраб.		Фандеева			12.18	Материалы по обоснованию проекта межевания территории. Графическая часть	Стадия	Лист 26 / Листов 47
Пров.		Толмачев			12.18			
						Масштаб 1:2000	ООО "КПП"	

Схема планировочной организации

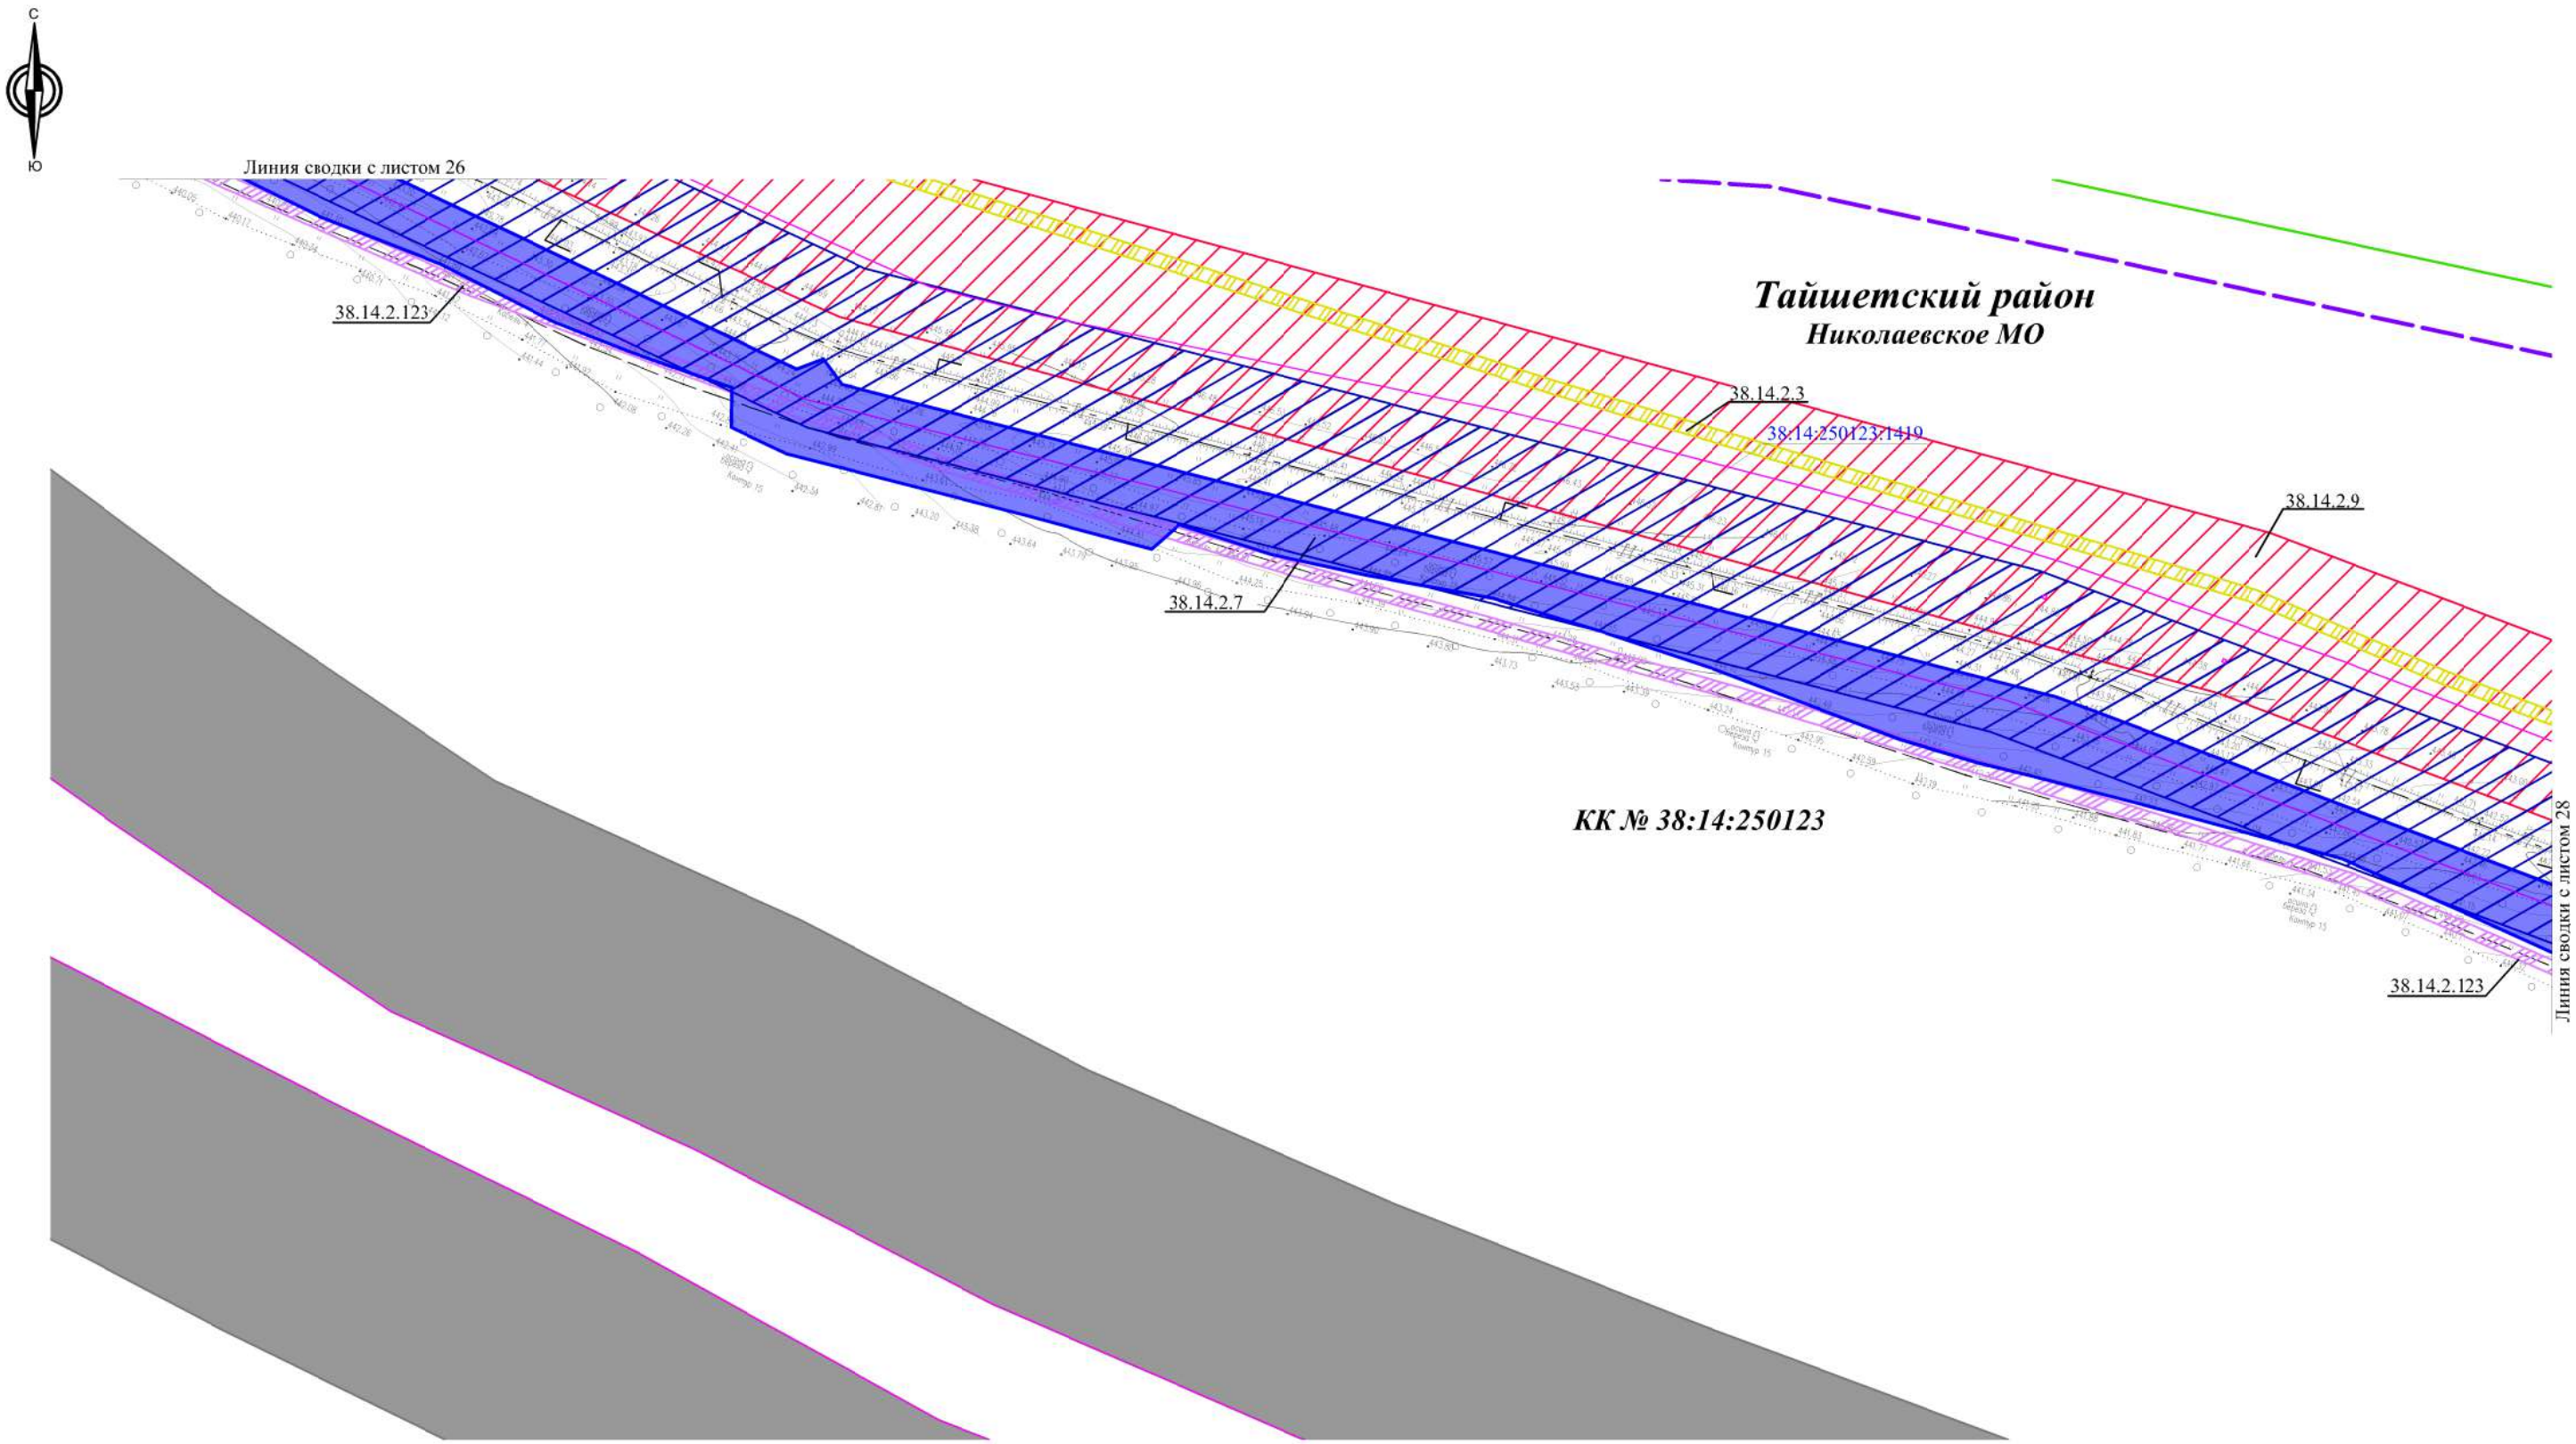

						ДПТ-ППТ.7	
						Вдольтрассовая ВЛ-6 кВ 242-270 км ЛЧ МН. Тайшетская НПС. ИРНУ. Строительство	
Изм.	Кол.уч.	Лист	№док.	Подп.	Дата		
Разраб.		Фандеева			12.18	Материалы по обоснованию проекта межевания территории. Графическая часть	Стадия: — / Лист: 27 / Листов: 47
Пров.		Толмачев			12.18		
						Масштаб 1:2000	ООО "КПП"

Схема планировочной организации

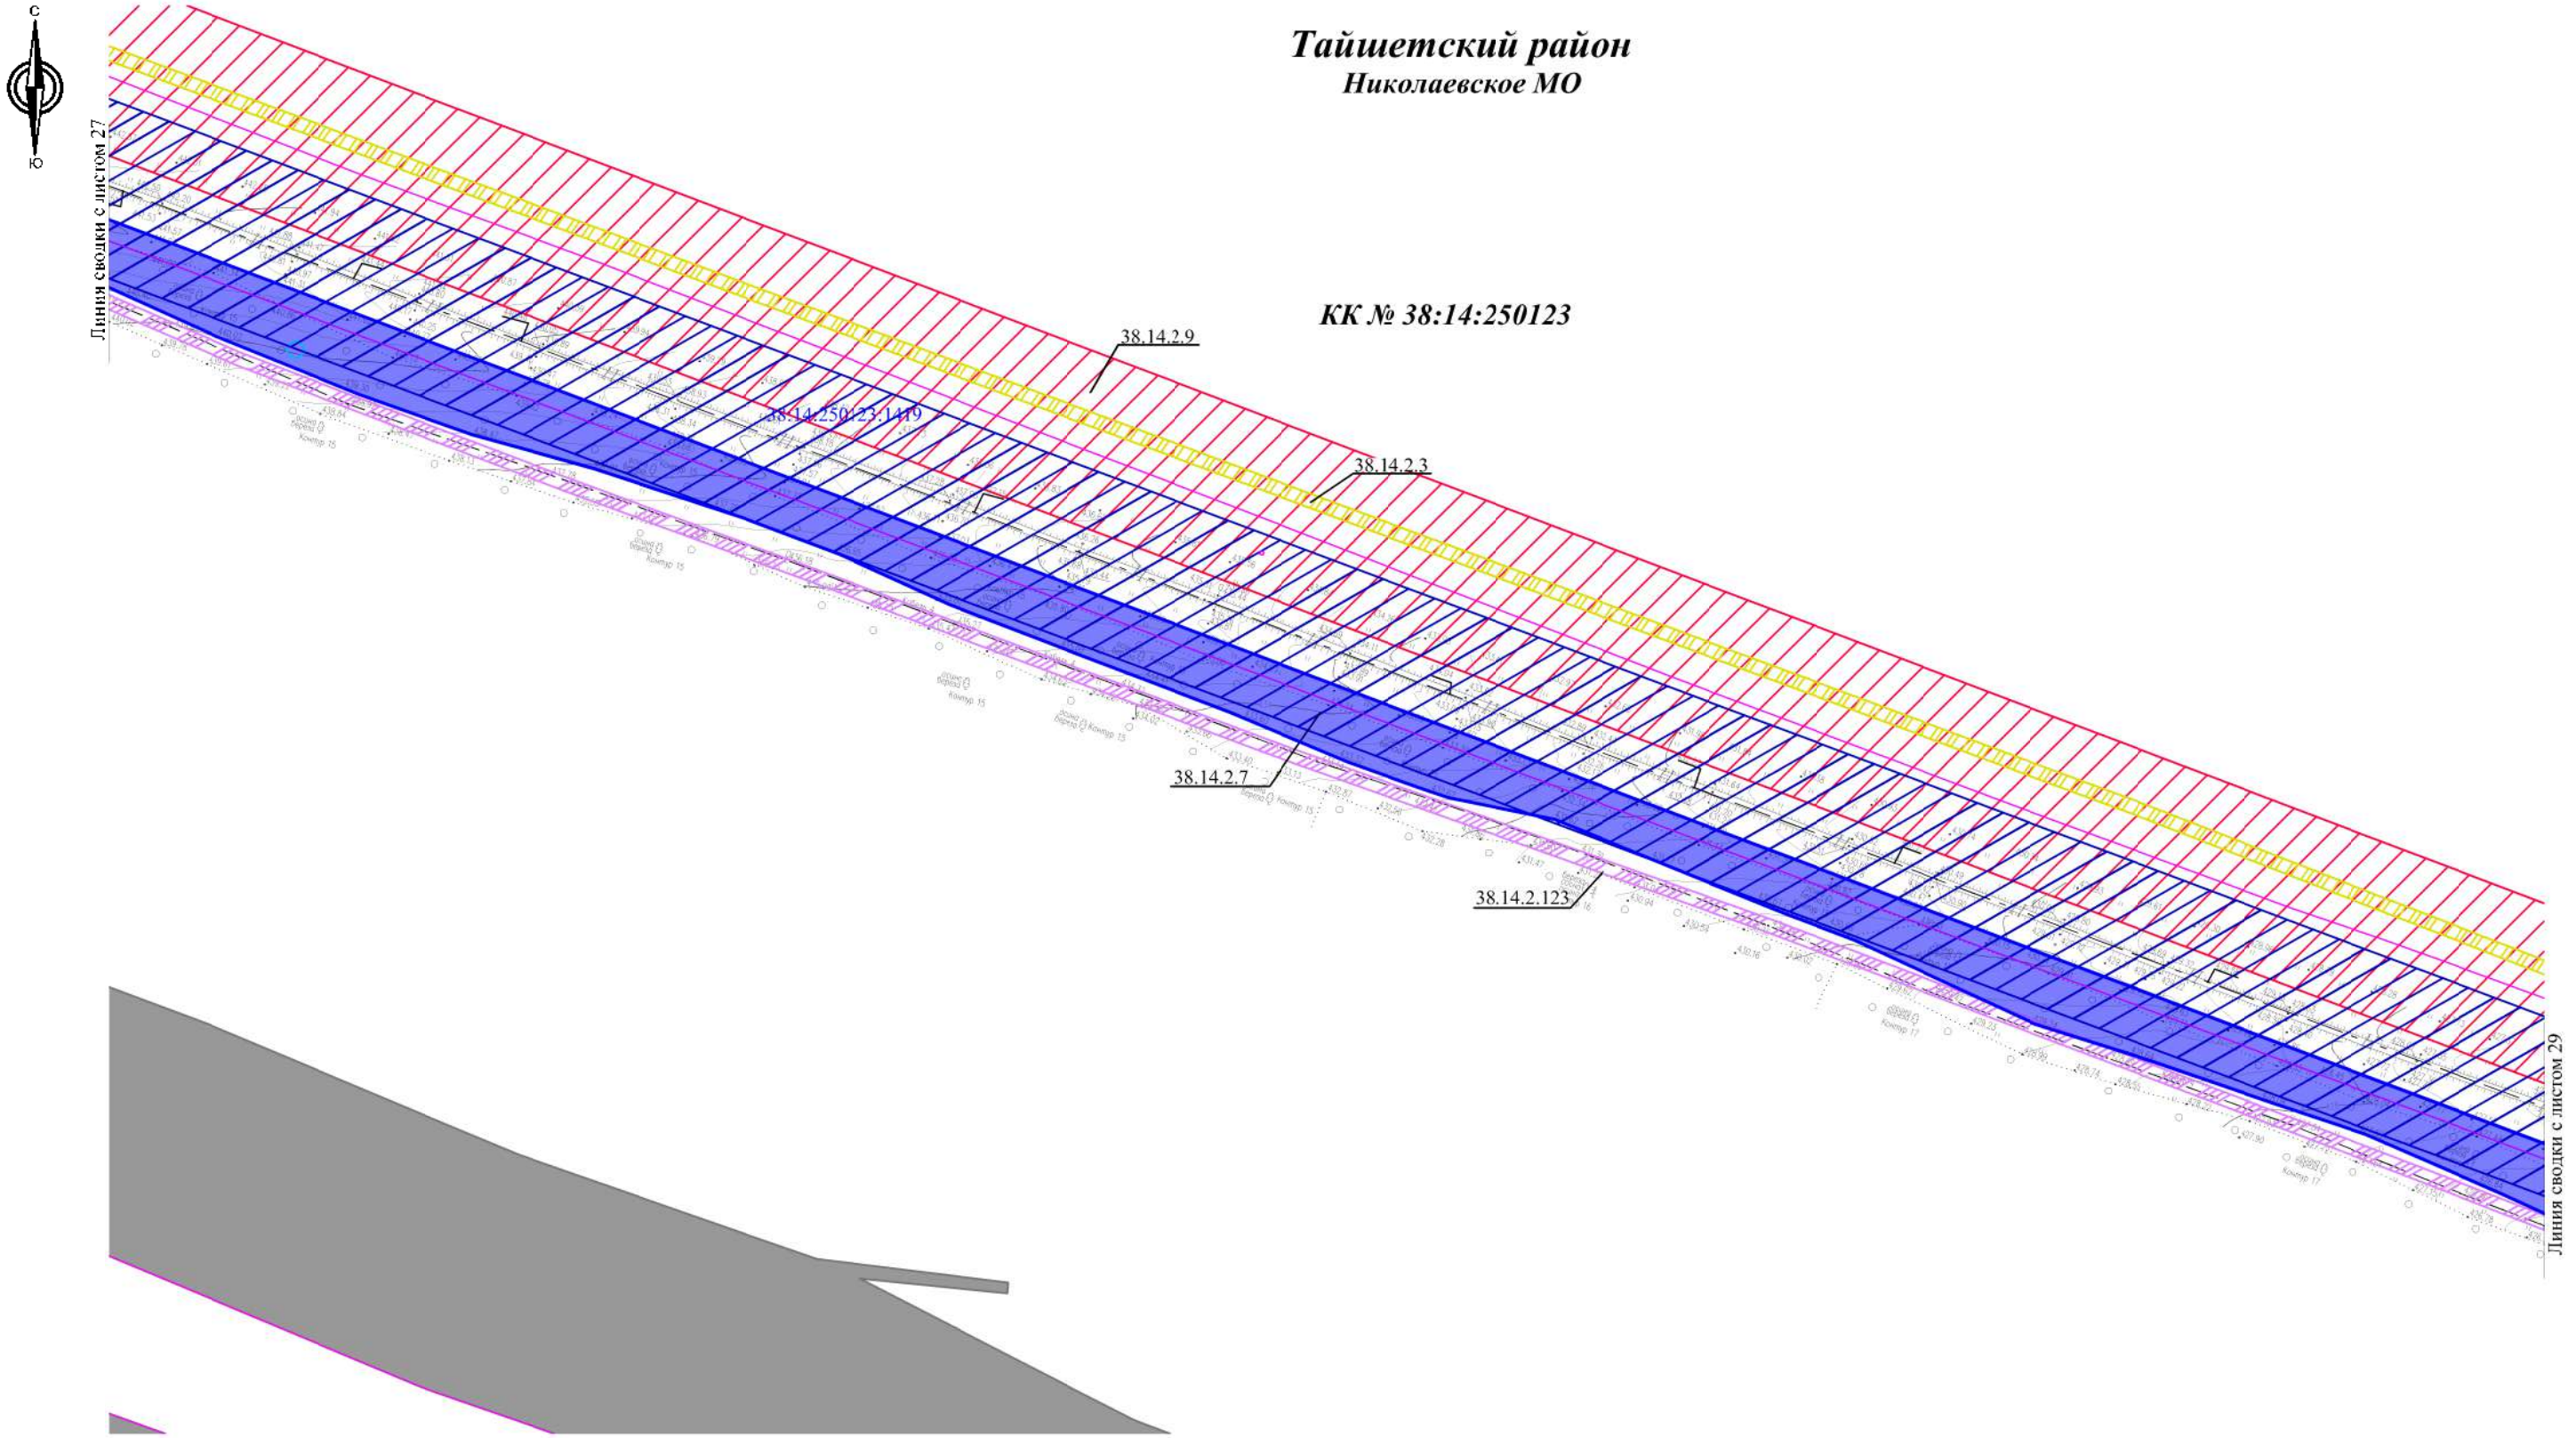

						ДПТ-ППТ.7	
						Вдольтрассовая ВЛ-6 кВ 242-270 км ЛЧ МН. Тайшетская НПС. ИРНУ. Строительство	
Изм.	Кол.уч.	Лист	№док.	Подп.	Дата		
Разраб.		Фандеева			12.18	Материалы по обоснованию проекта межевания территории. Графическая часть	Стадия: — / Лист: 28 / Листов: 47
Пров.		Толмачев			12.18		
						Масштаб 1:2000	ООО "КПП"

Схема планировочной организации

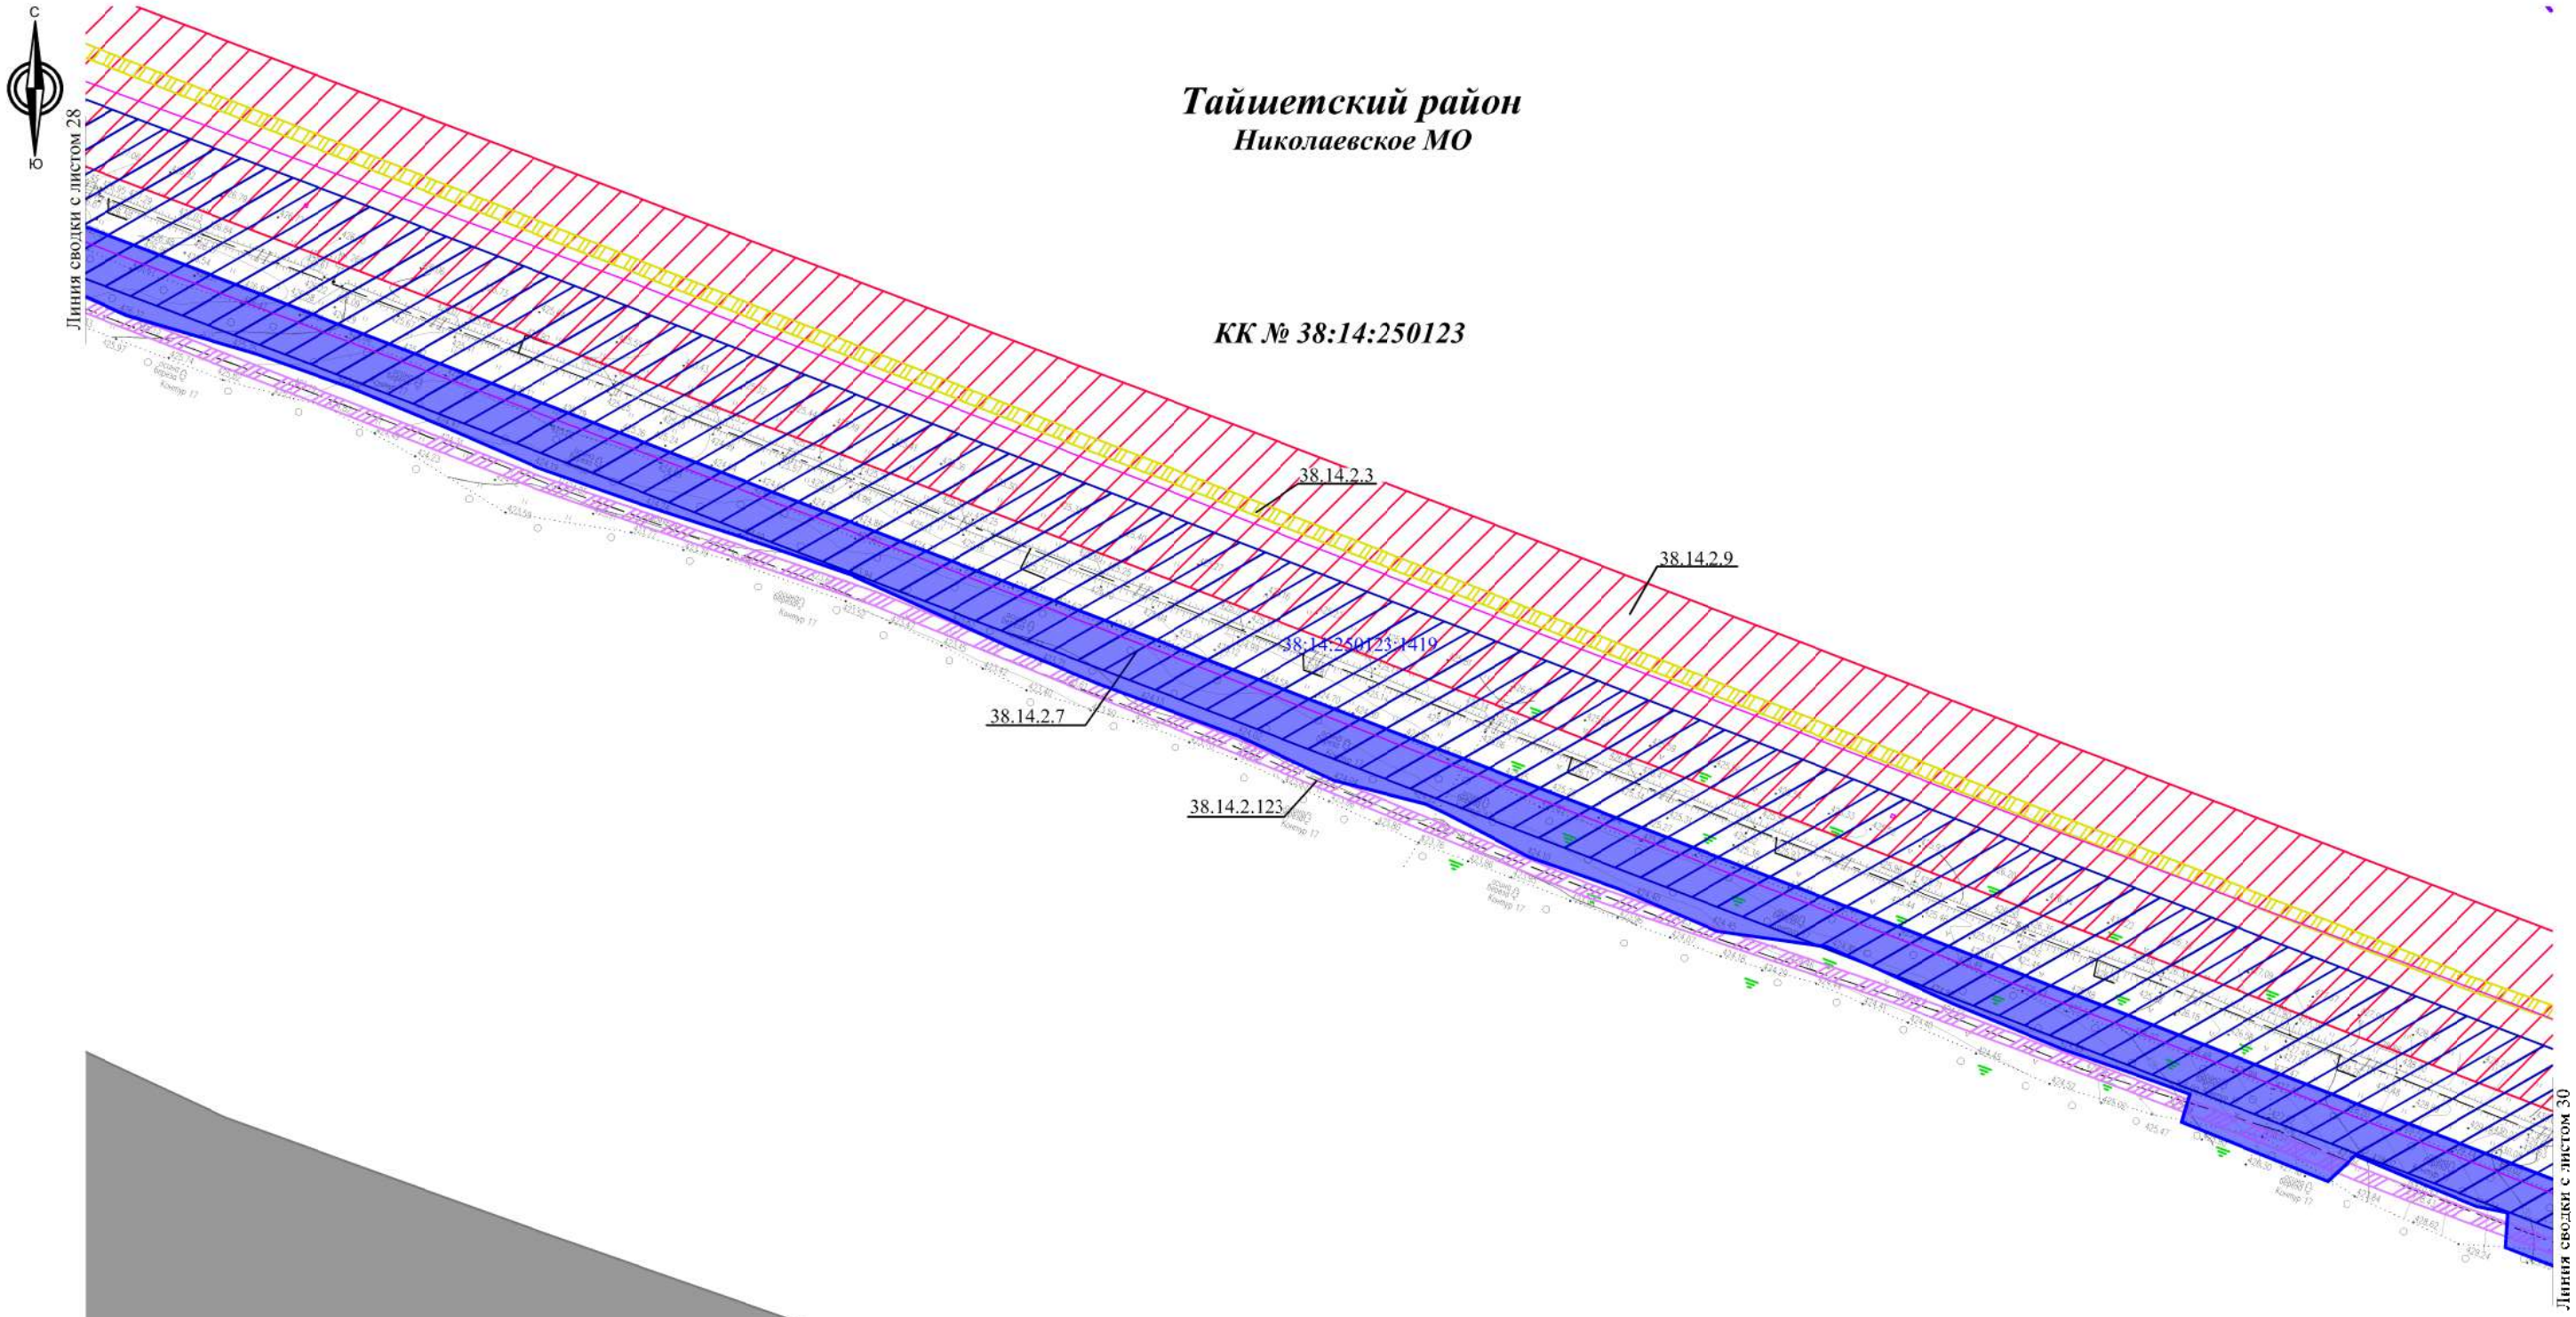

						ДПТ-ППТ.7		
						Вдольтрассовая ВЛ-6 кВ 242-270 км ЛЧ МН. Тайшетская НПС. ИРНУ. Строительство		
Изм.	Кол.уч.	Лист	№док.	Подп.	Дата			
Разраб.		Фандеева			12.18	Материалы по обоснованию проекта межевания территории. Графическая часть	Стадия	Лист 29 / Листов 47
Пров.		Толмачев			12.18			
						Масштаб 1:2000	ООО "КПП"	

Схема планировочной организации

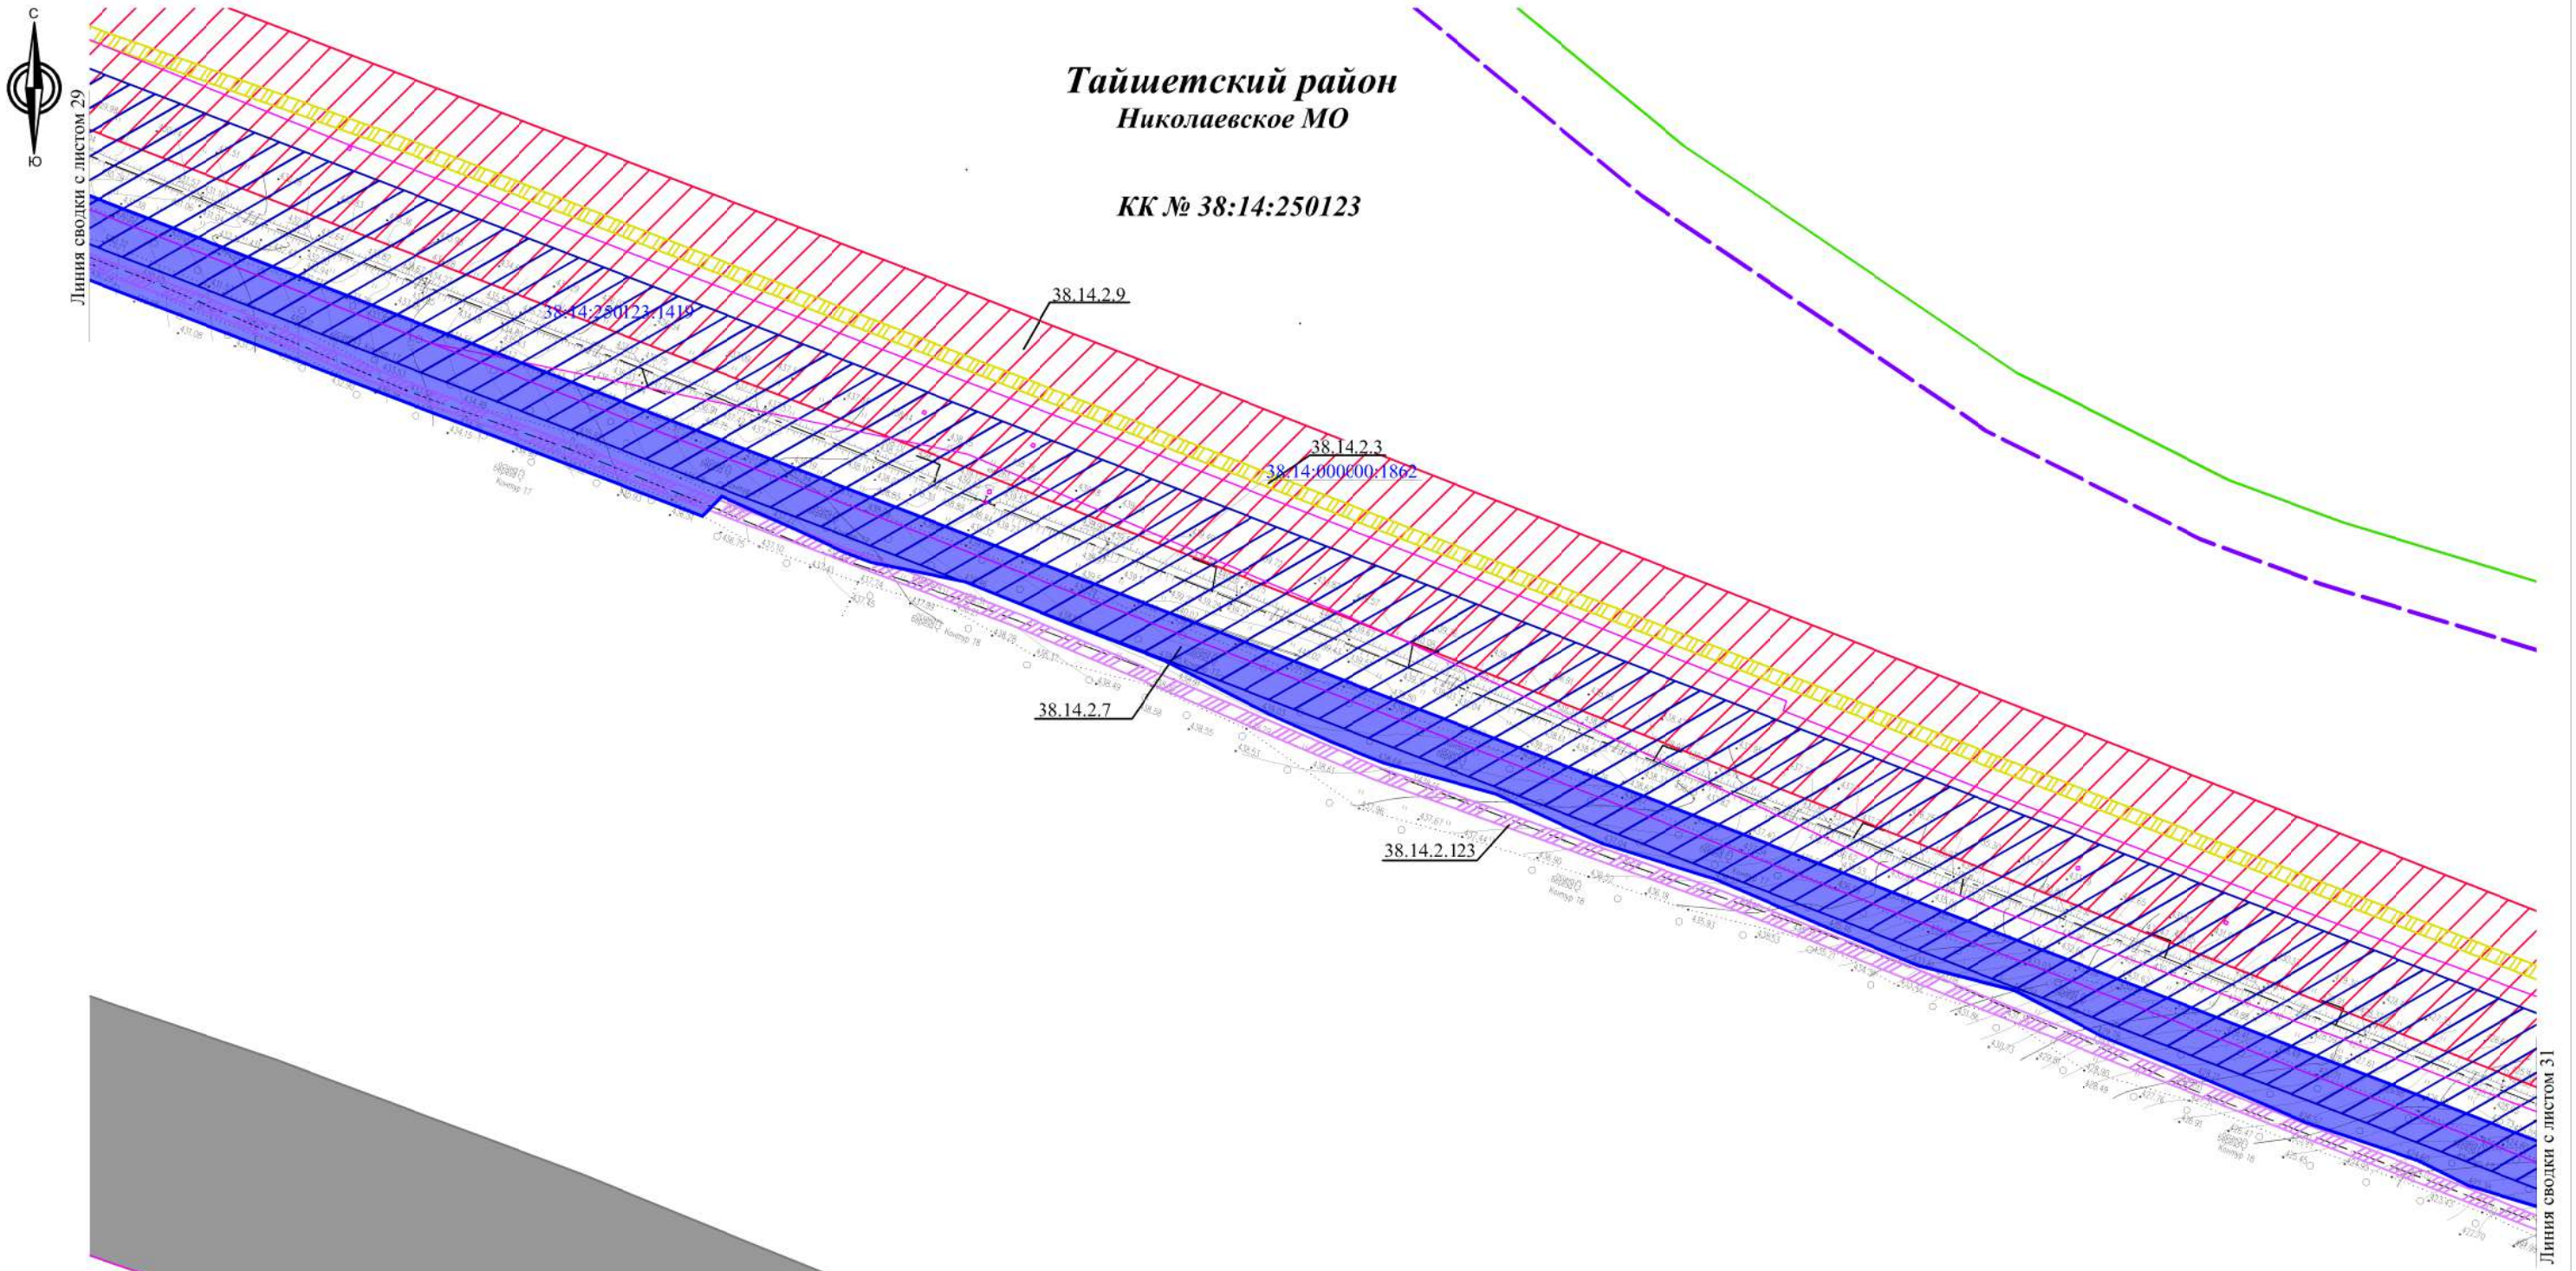

						ДПТ-ППТ.7	
						Вдольтрассовая ВЛ-6 кВ 242-270 км ЛЧ МН. Тайшетская НПС. ИРНУ. Строительство	
Изм.	Кол.уч.	Лист	№док.	Подп.	Дата		
Разраб.		Фандеева			12.18	Материалы по обоснованию проекта межевания территории. Графическая часть	Стадия: — / Лист: 30 / Листов: 47
Пров.		Толмачев			12.18		
						Масштаб 1:2000	ООО "КПП"

Схема планировочной организации

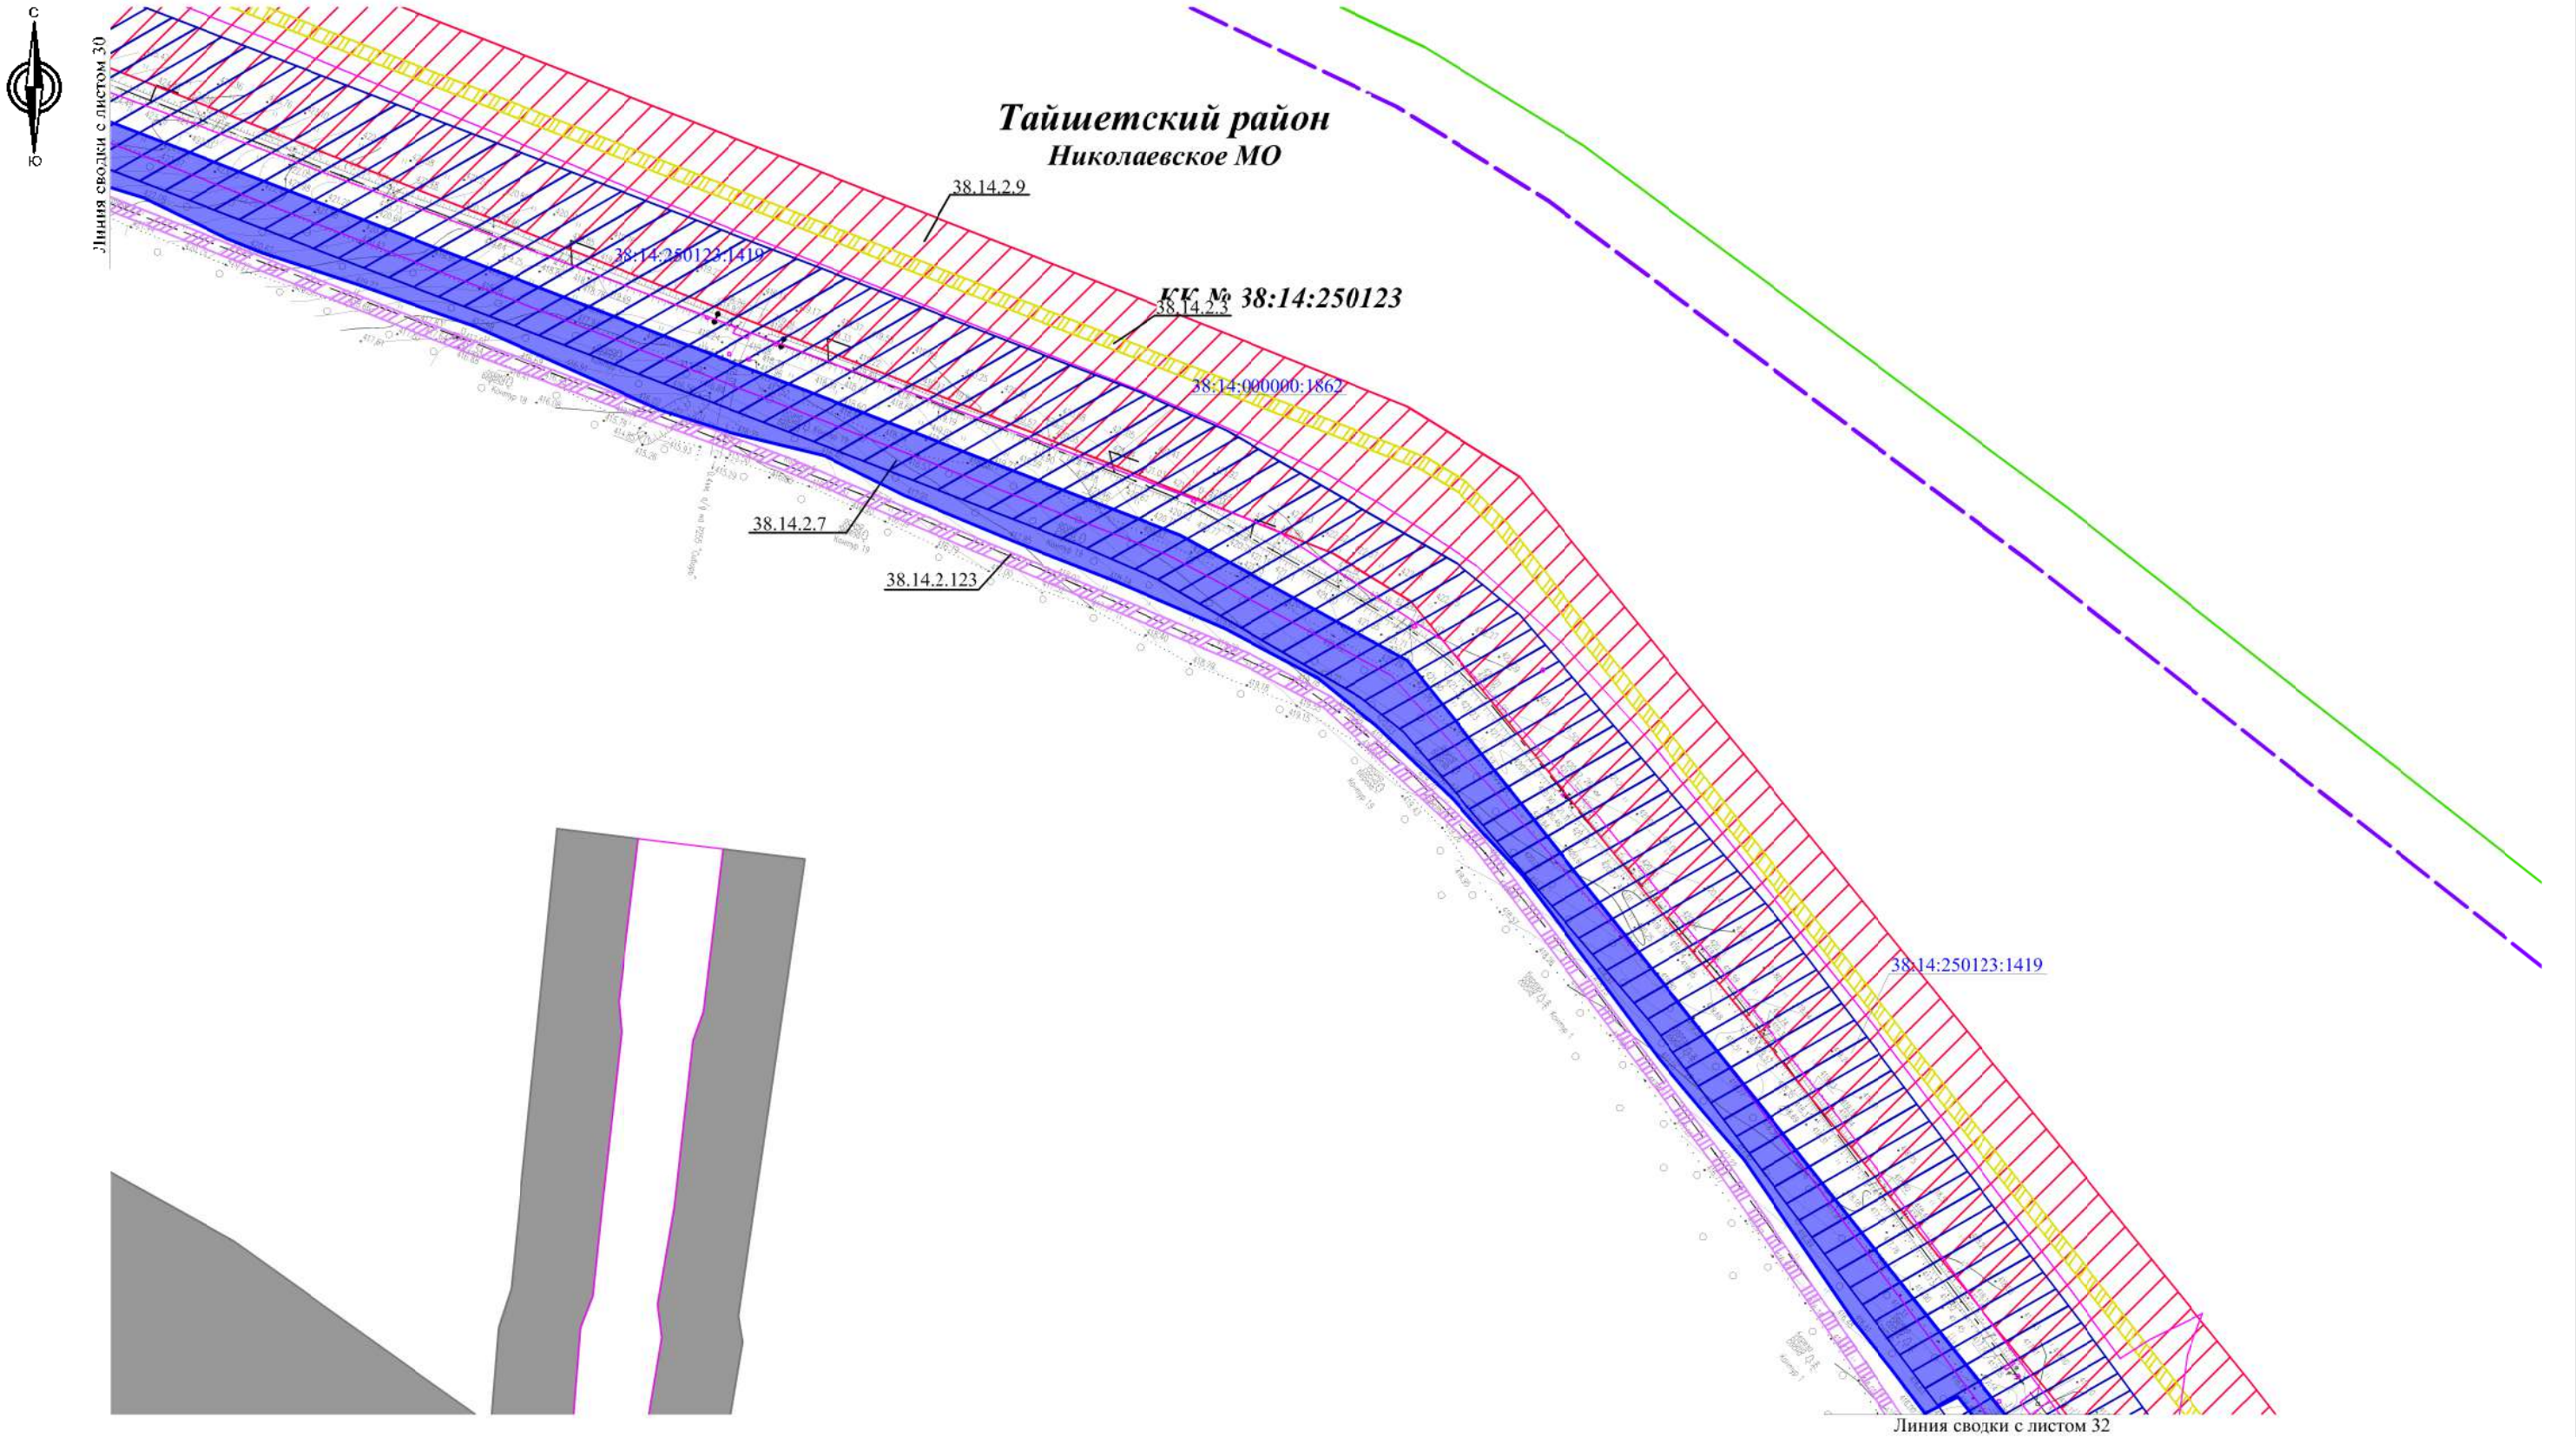

						ДПТ-ППТ.7		
						Вдольтрассовая ВЛ-6 кВ 242-270 км ЛЧ МН. Тайшетская НПС. ИРНУ. Строительство		
Изм.	Кол.уч.	Лист	№док.	Подп.	Дата			
Разраб.		Фандеева			12.18	Материалы по обоснованию проекта межевания территории. Графическая часть	Стадия	Лист 31 / Листов 47
Пров.		Толмачев			12.18			
						Масштаб 1:2000	ООО "КПП"	

Схема планировочной организации

						ДПТ-ППТ.7		
						Вдольтрассовая ВЛ-6 кВ 242-270 км ЛЧ МН. Тайшетская НПС. ИРНУ. Строительство		
Изм.	Кол.уч.	Лист	№док.	Подп.	Дата			
Разраб.		Фандеева			12.18	Материалы по обоснованию проекта межевания территории. Графическая часть	Стадия	Лист 32 / Листов 47
Пров.		Толмачев			12.18			
						Масштаб 1:2000	ООО "КПП"	

Схема планировочной организации

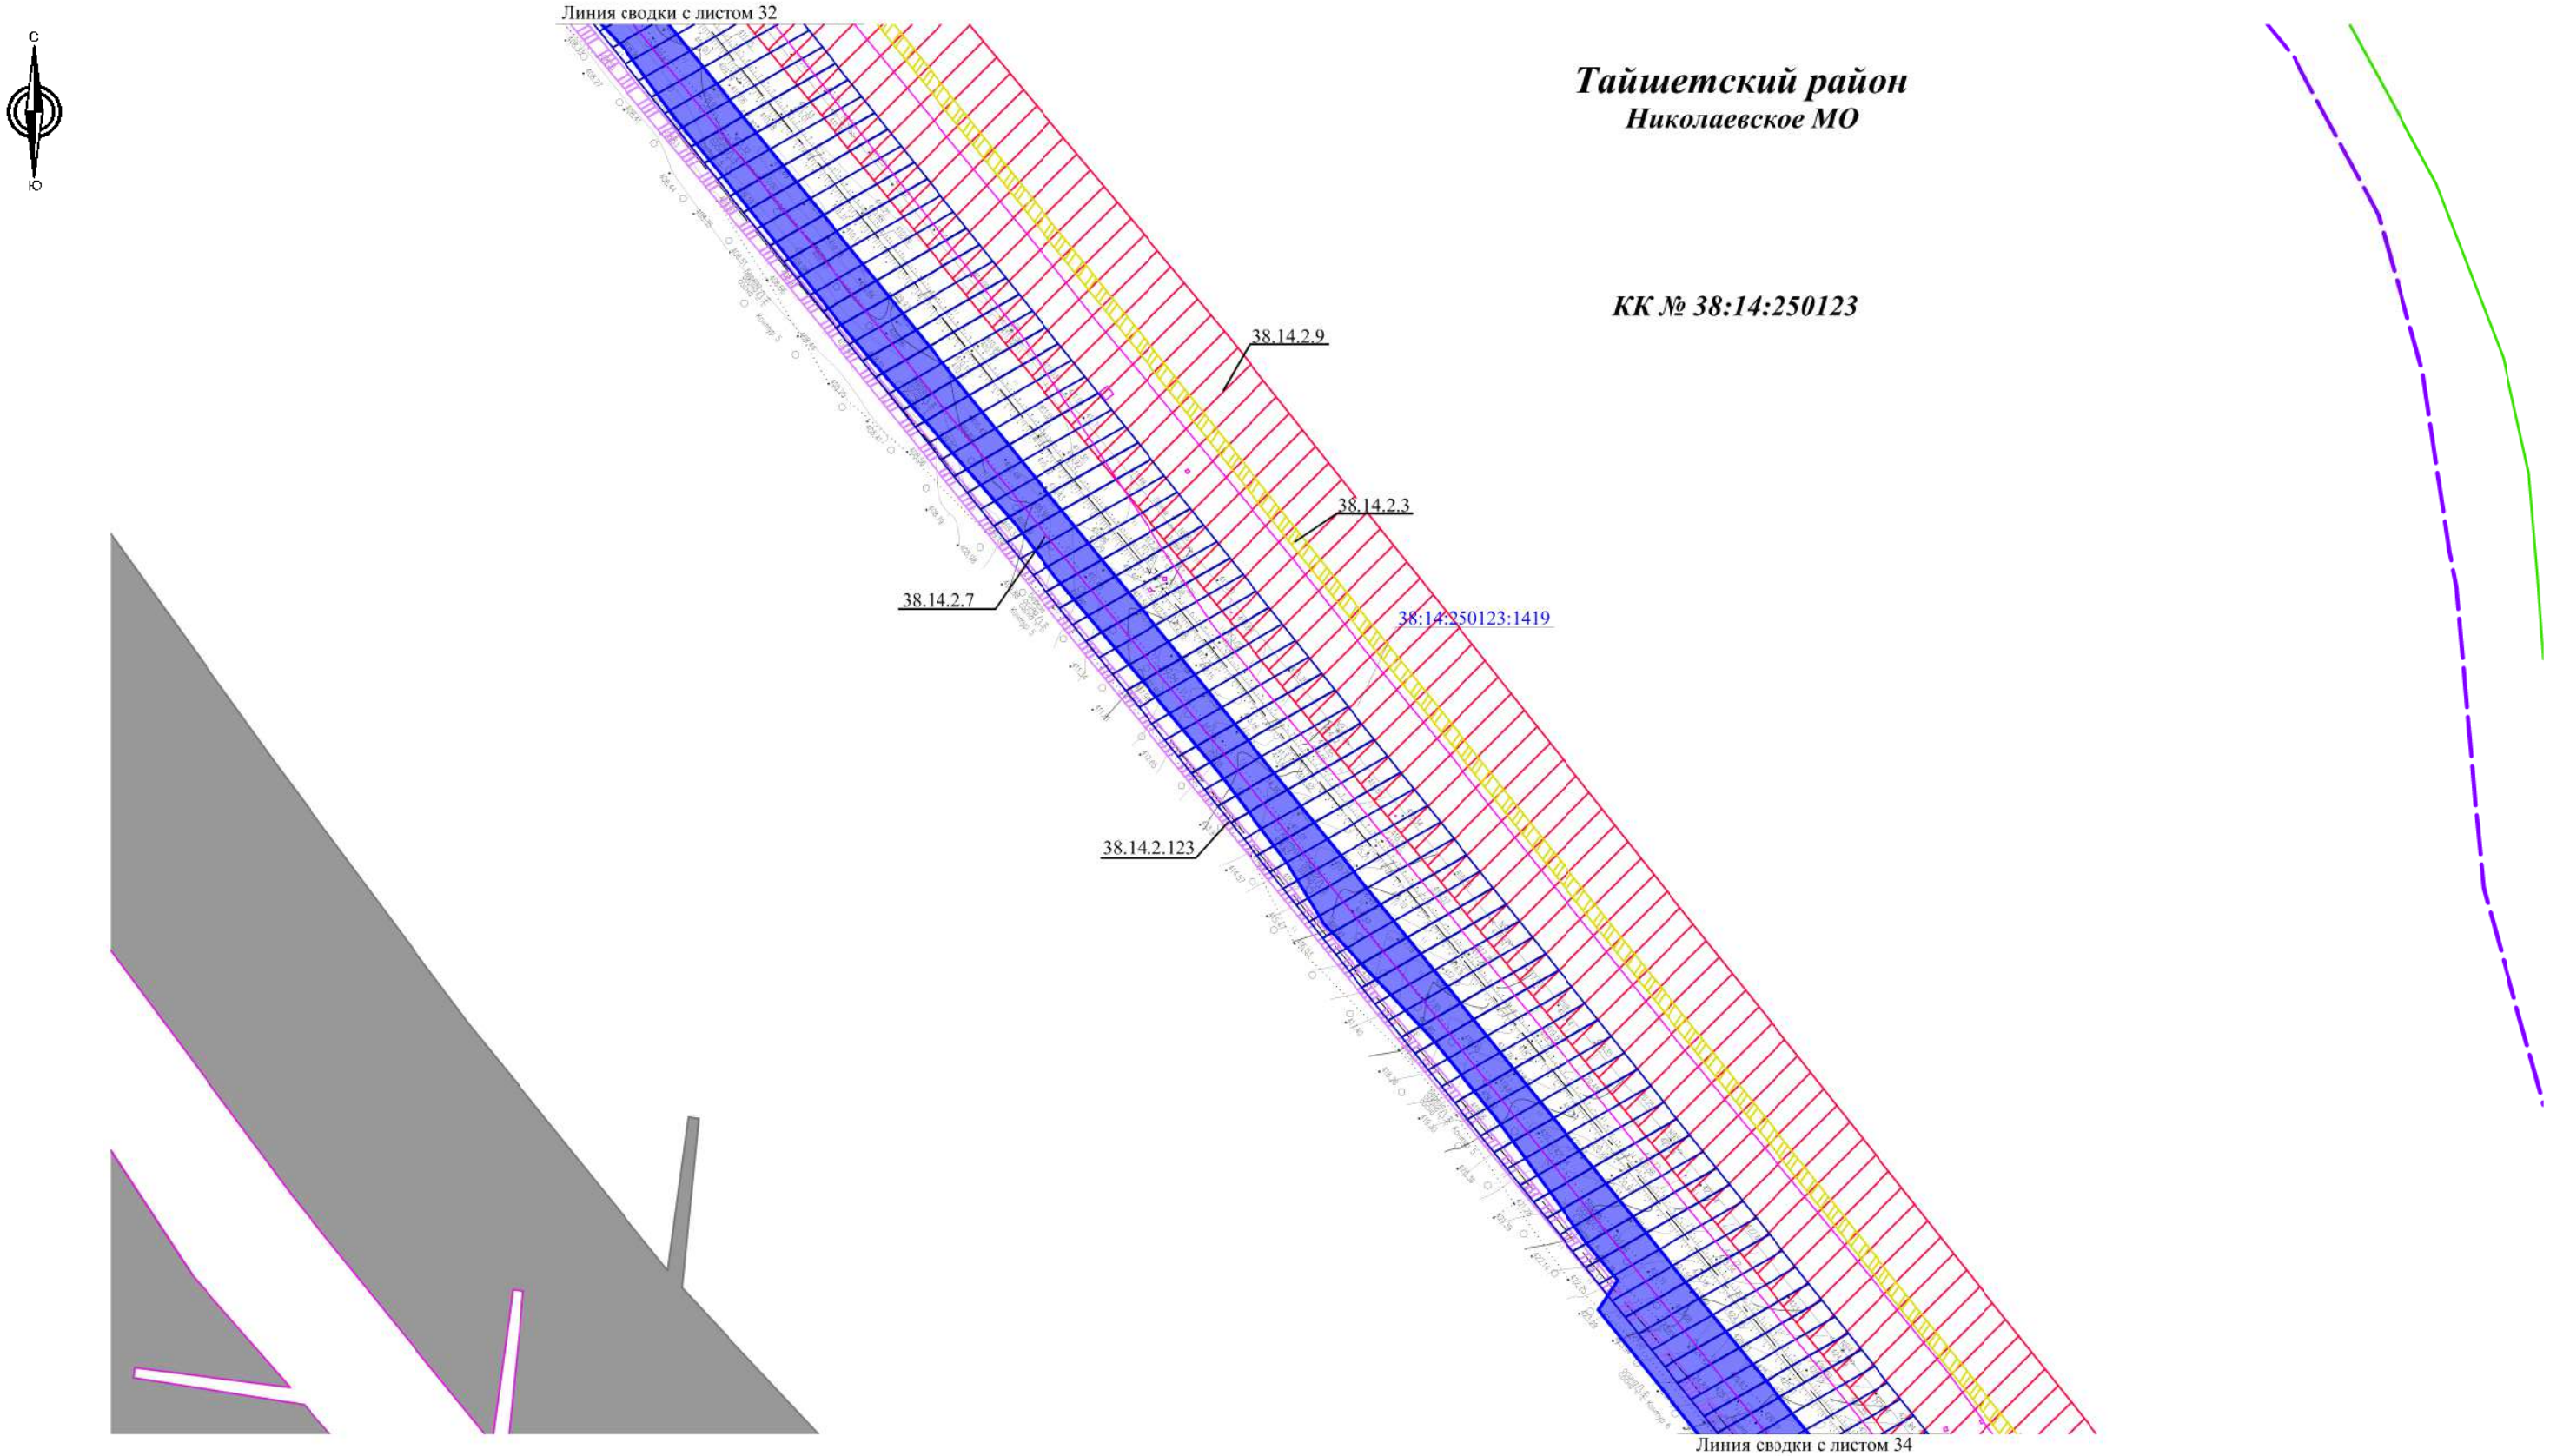

						ДПТ-ППТ.7	
						Вдольтрассовая ВЛ-6 кВ 242-270 км ЛЧ МН. Тайшетская НПС. ИРНУ. Строительство	
Изм.	Кол.уч.	Лист	№док.	Подп.	Дата		
Разраб.		Фандеева			12.18	Материалы по обоснованию проекта межевания территории. Графическая часть	Стадия: — / Лист: 33 / Листов: 47
Пров.		Толмачев			12.18		
						Масштаб 1:2000	ООО "КПП"

Схема планировочной организации

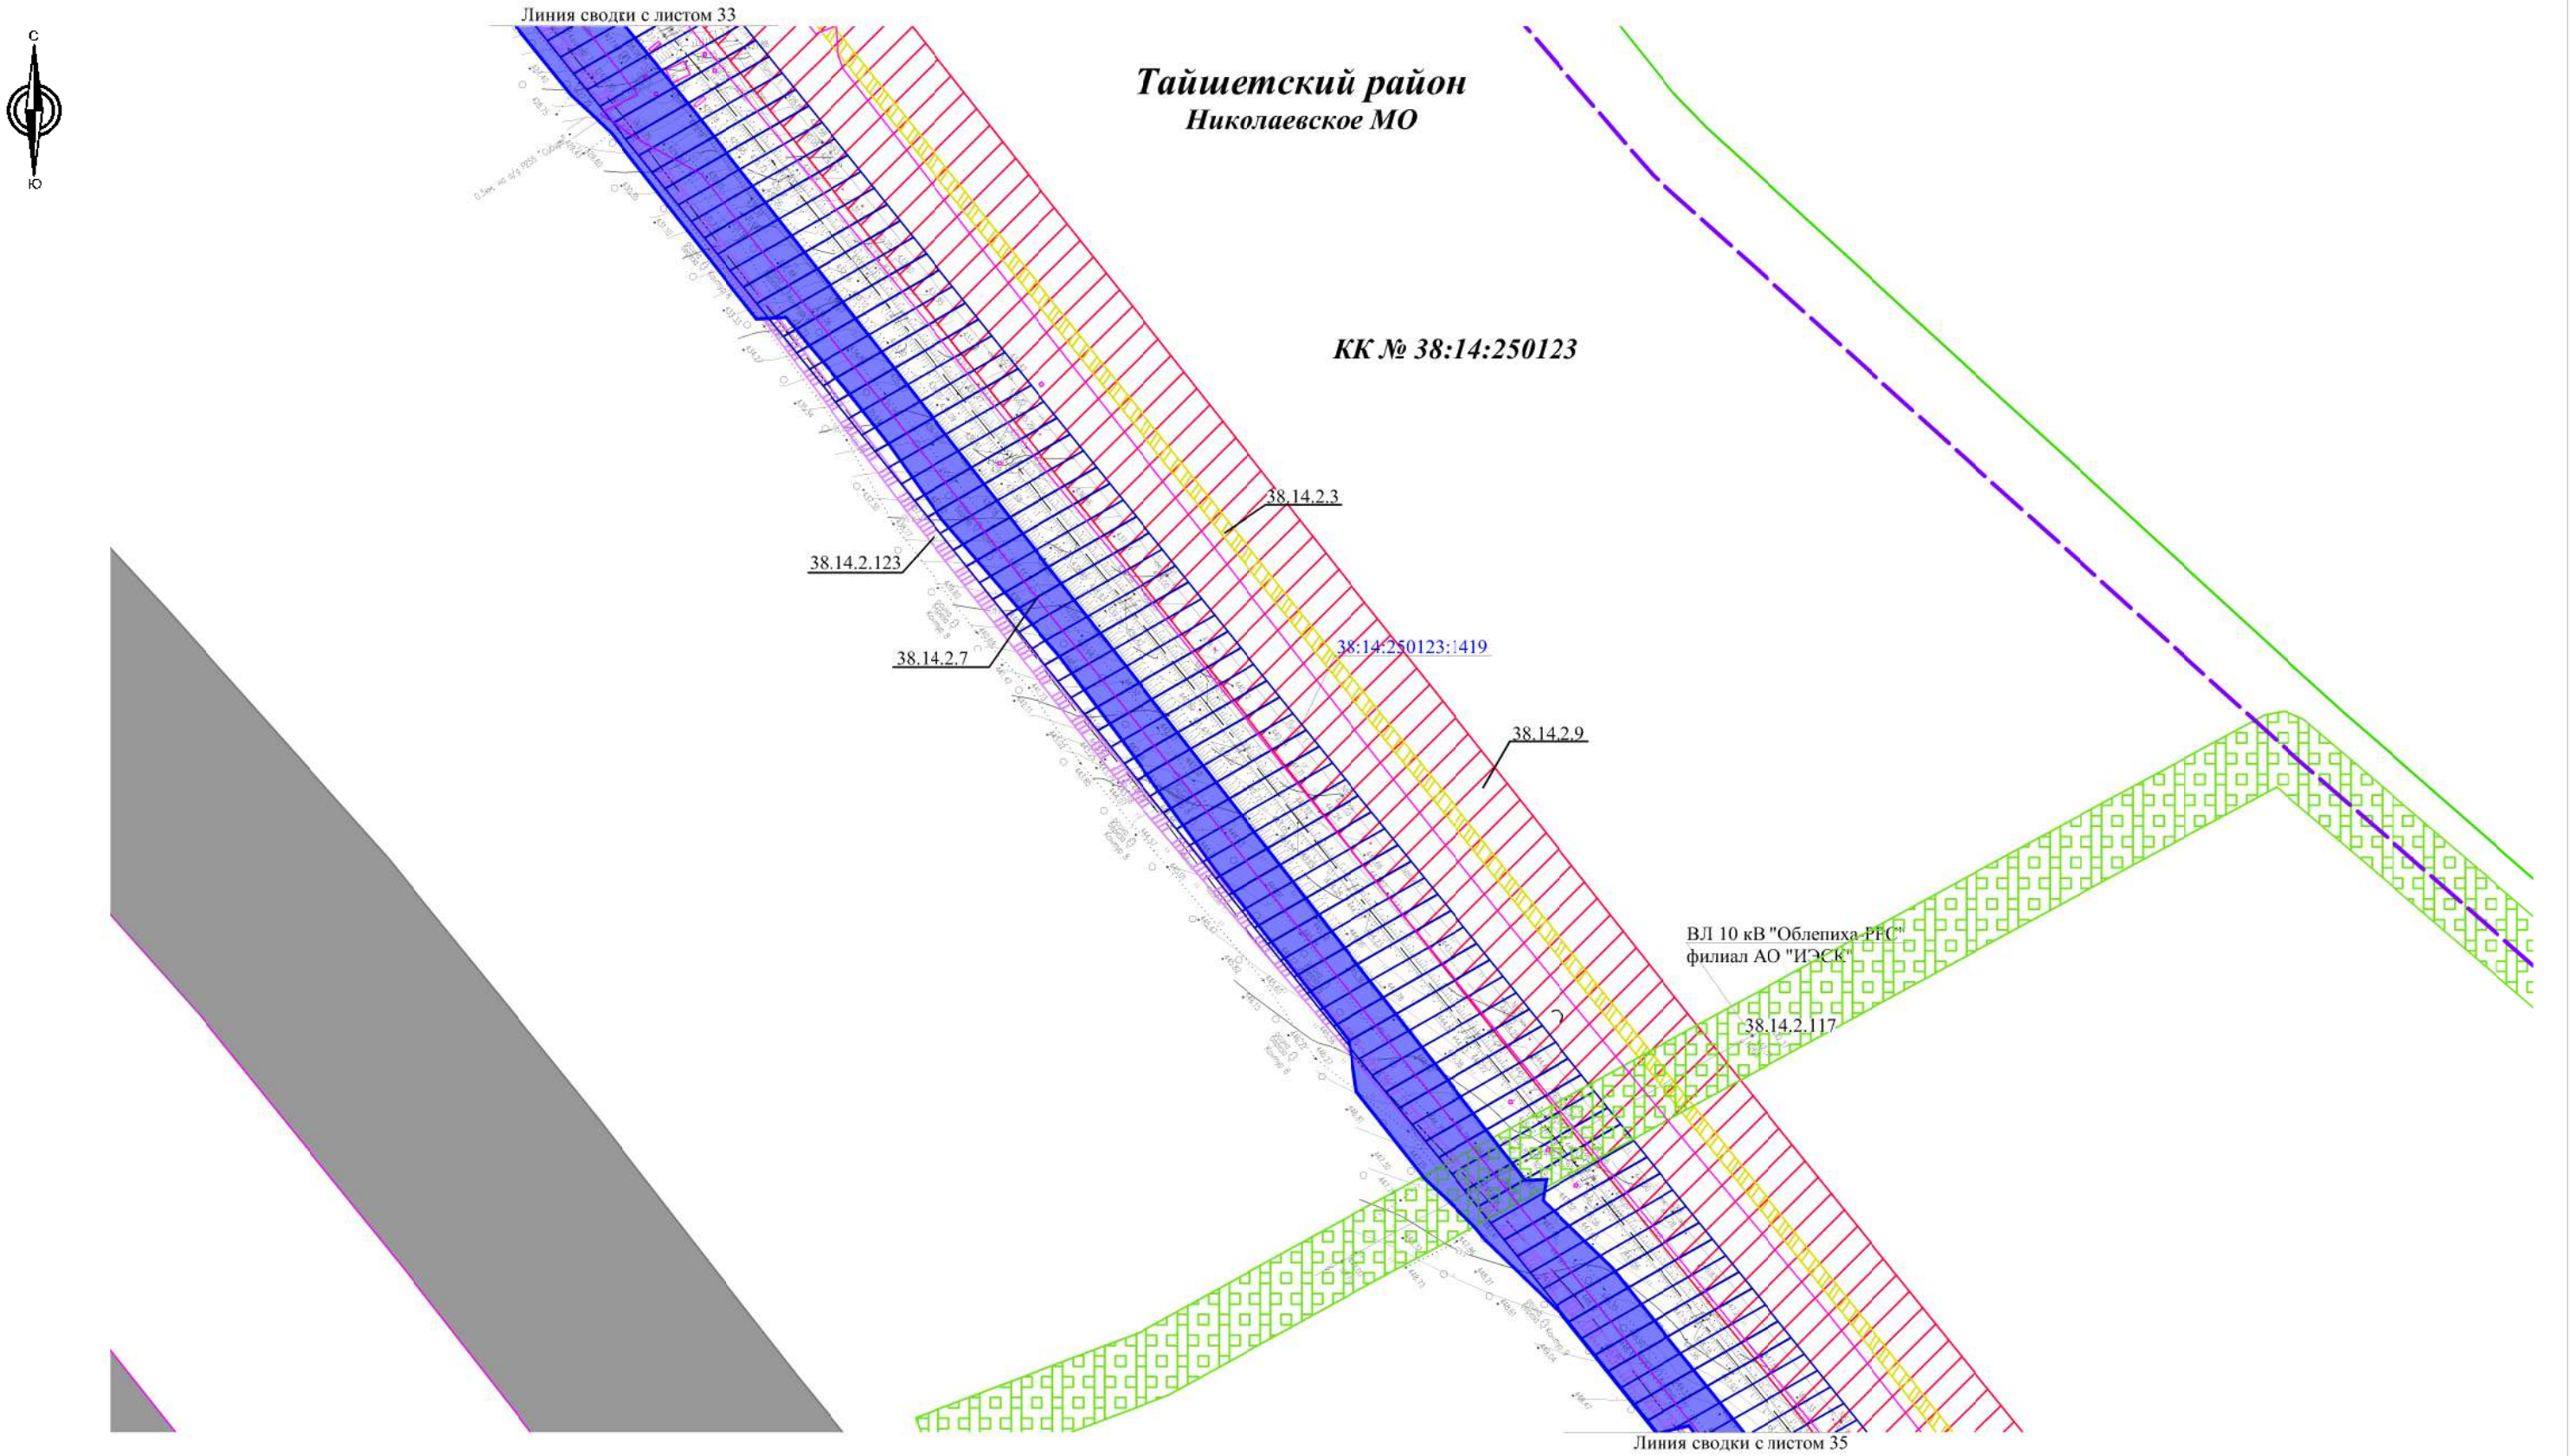

						ДПТ-ППТ.7		
						Вдольтрассовая ВЛ-6 кВ 242-270 км ЛЧ МН. Тайшетская НПС. ИРНУ. Строительство		
Изм.	Кол.уч.	Лист	№док.	Подп.	Дата			
Разраб.		Фандеева			12.18	Материалы по обоснованию проекта межевания территории. Графическая часть	Стадия	Лист 34 / Листов 47
Пров.		Толмачев			12.18			
						Масштаб 1:2000	ООО "КПП"	

Схема планировочной организации

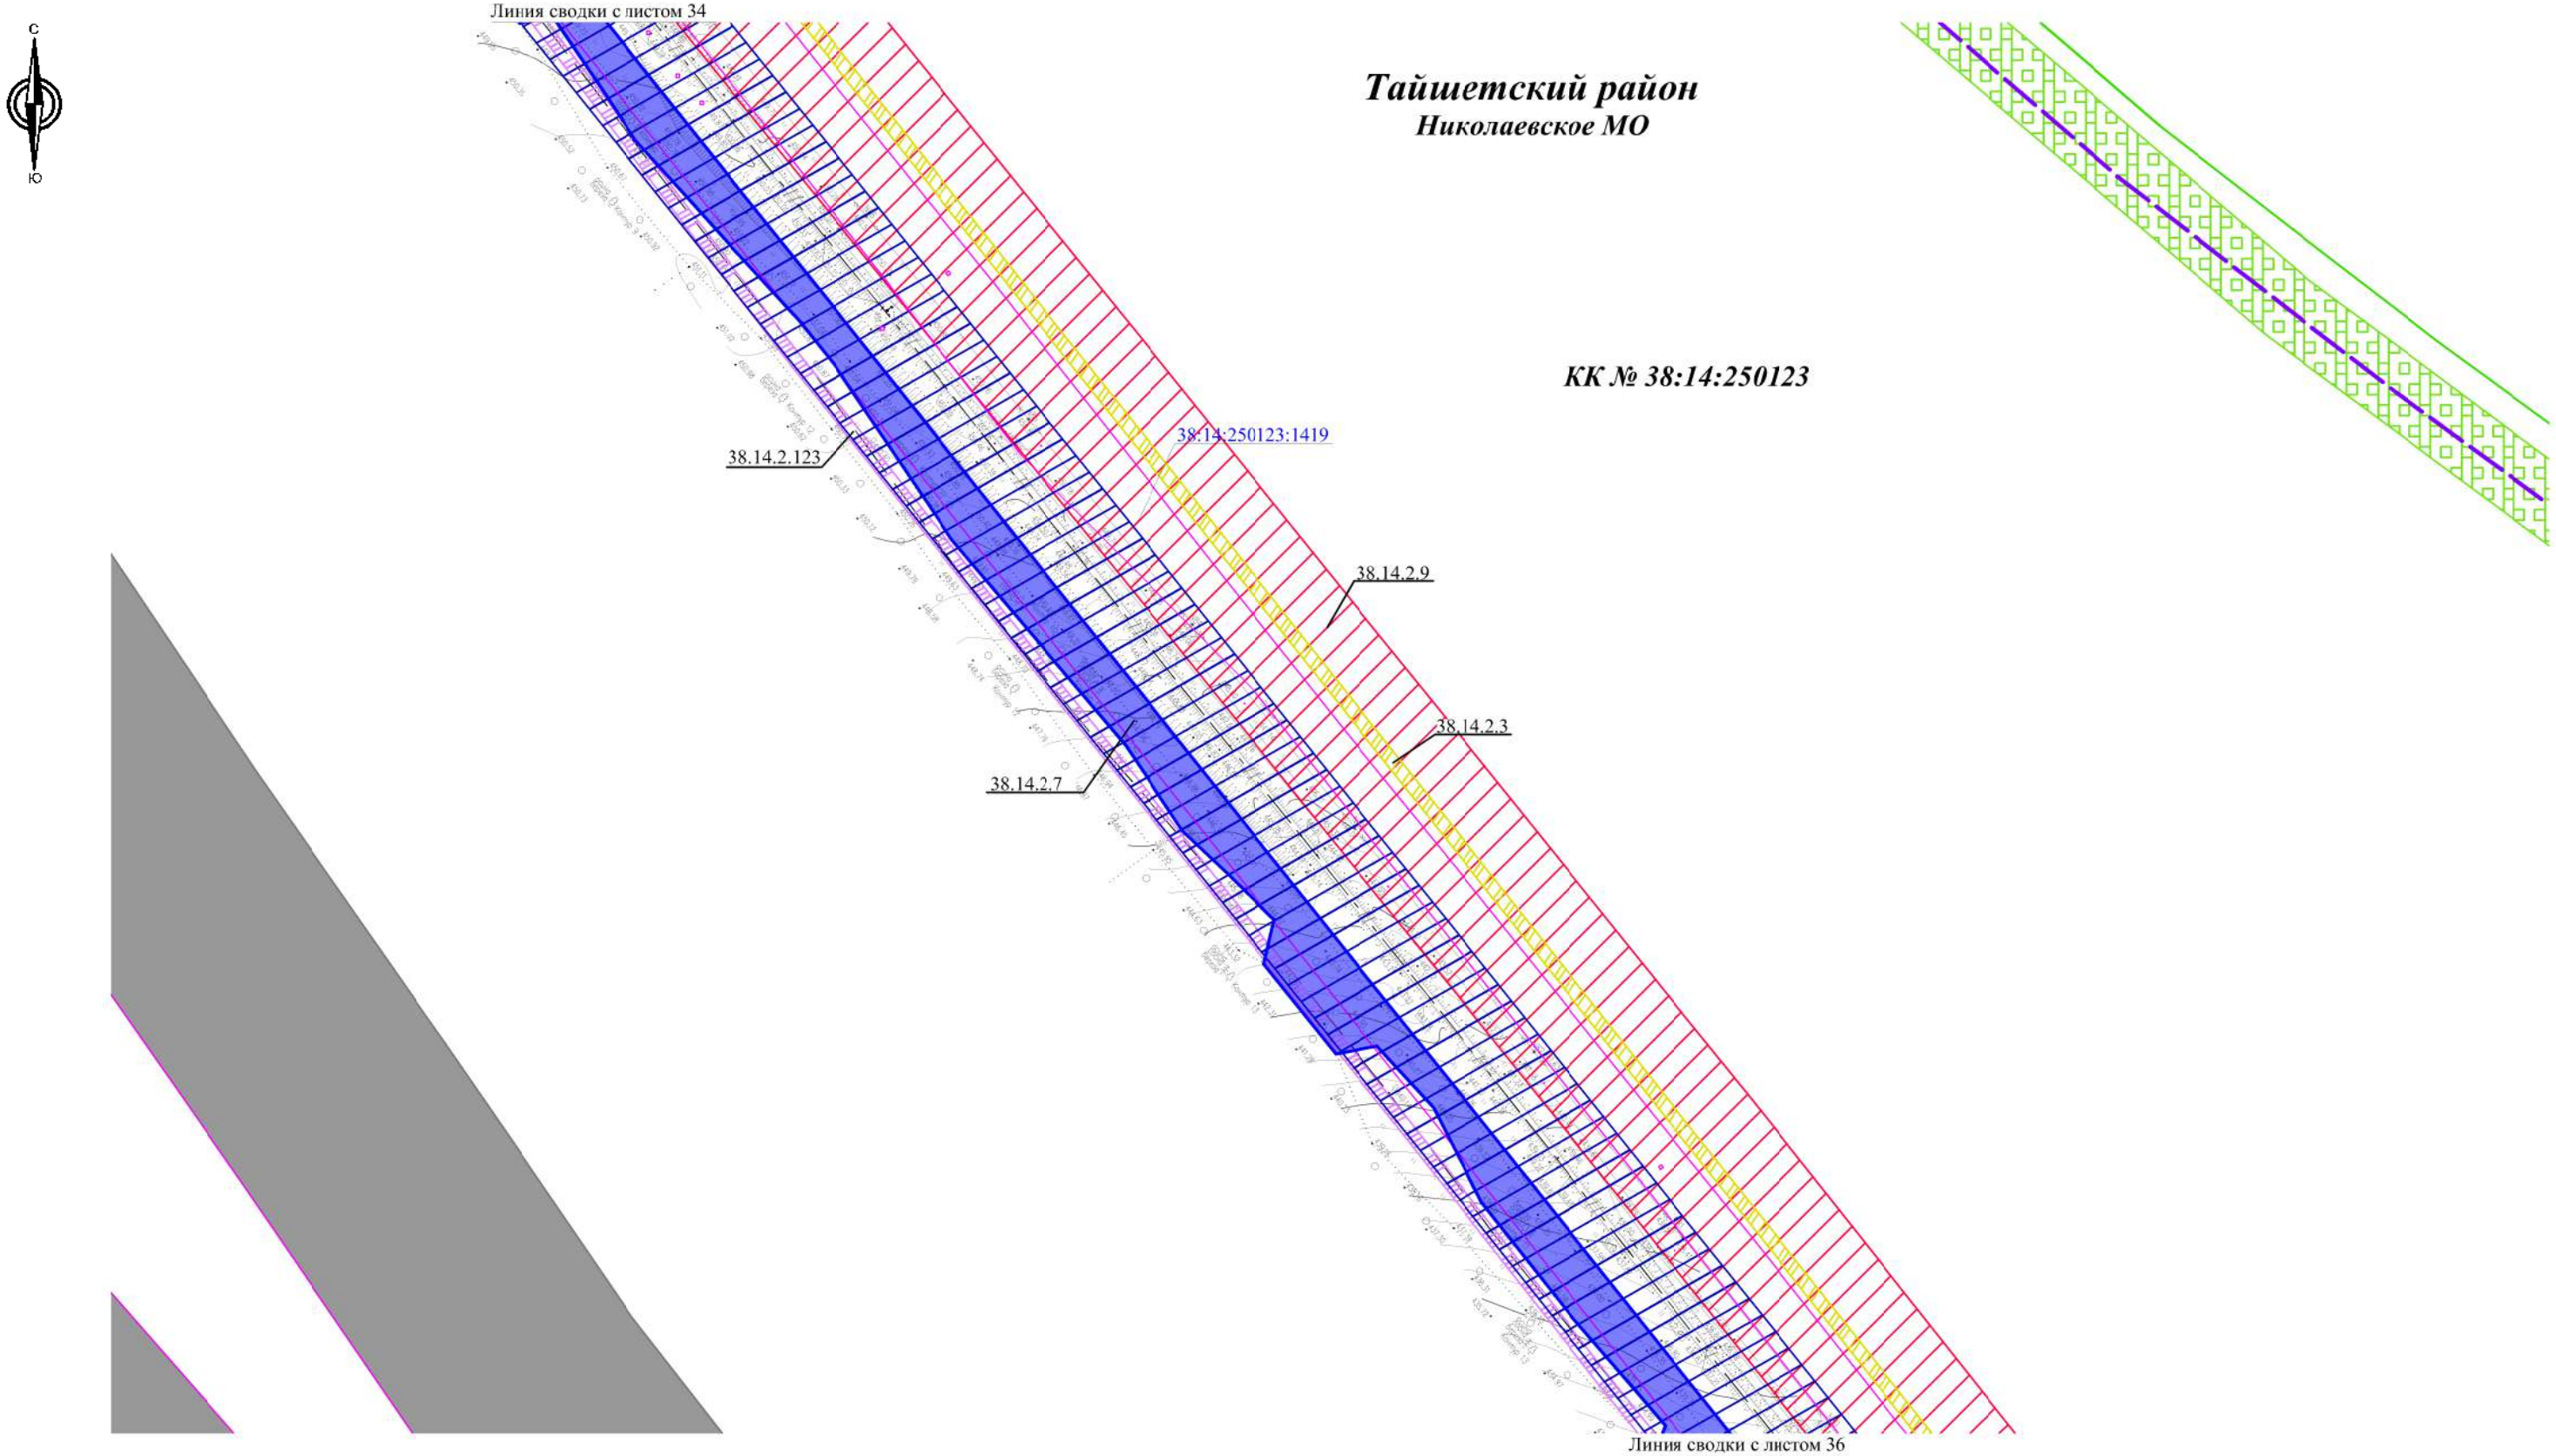

						ДПТ-ППТ.7	
						Вдольтрассовая ВЛ-6 кВ 242-270 км ЛЧ МН. Тайшетская НПС. ИРНУ. Строительство	
Изм.	Кол.уч.	Лист	№док.	Подп.	Дата		
Разраб.		Фандеева			12.18	Материалы по обоснованию проекта межевания территории. Графическая часть	Стадия: — / Лист: 35 / Листов: 47
Пров.		Толмачев			12.18		
						Масштаб 1:2000	ООО "КПП"

Схема планировочной организации

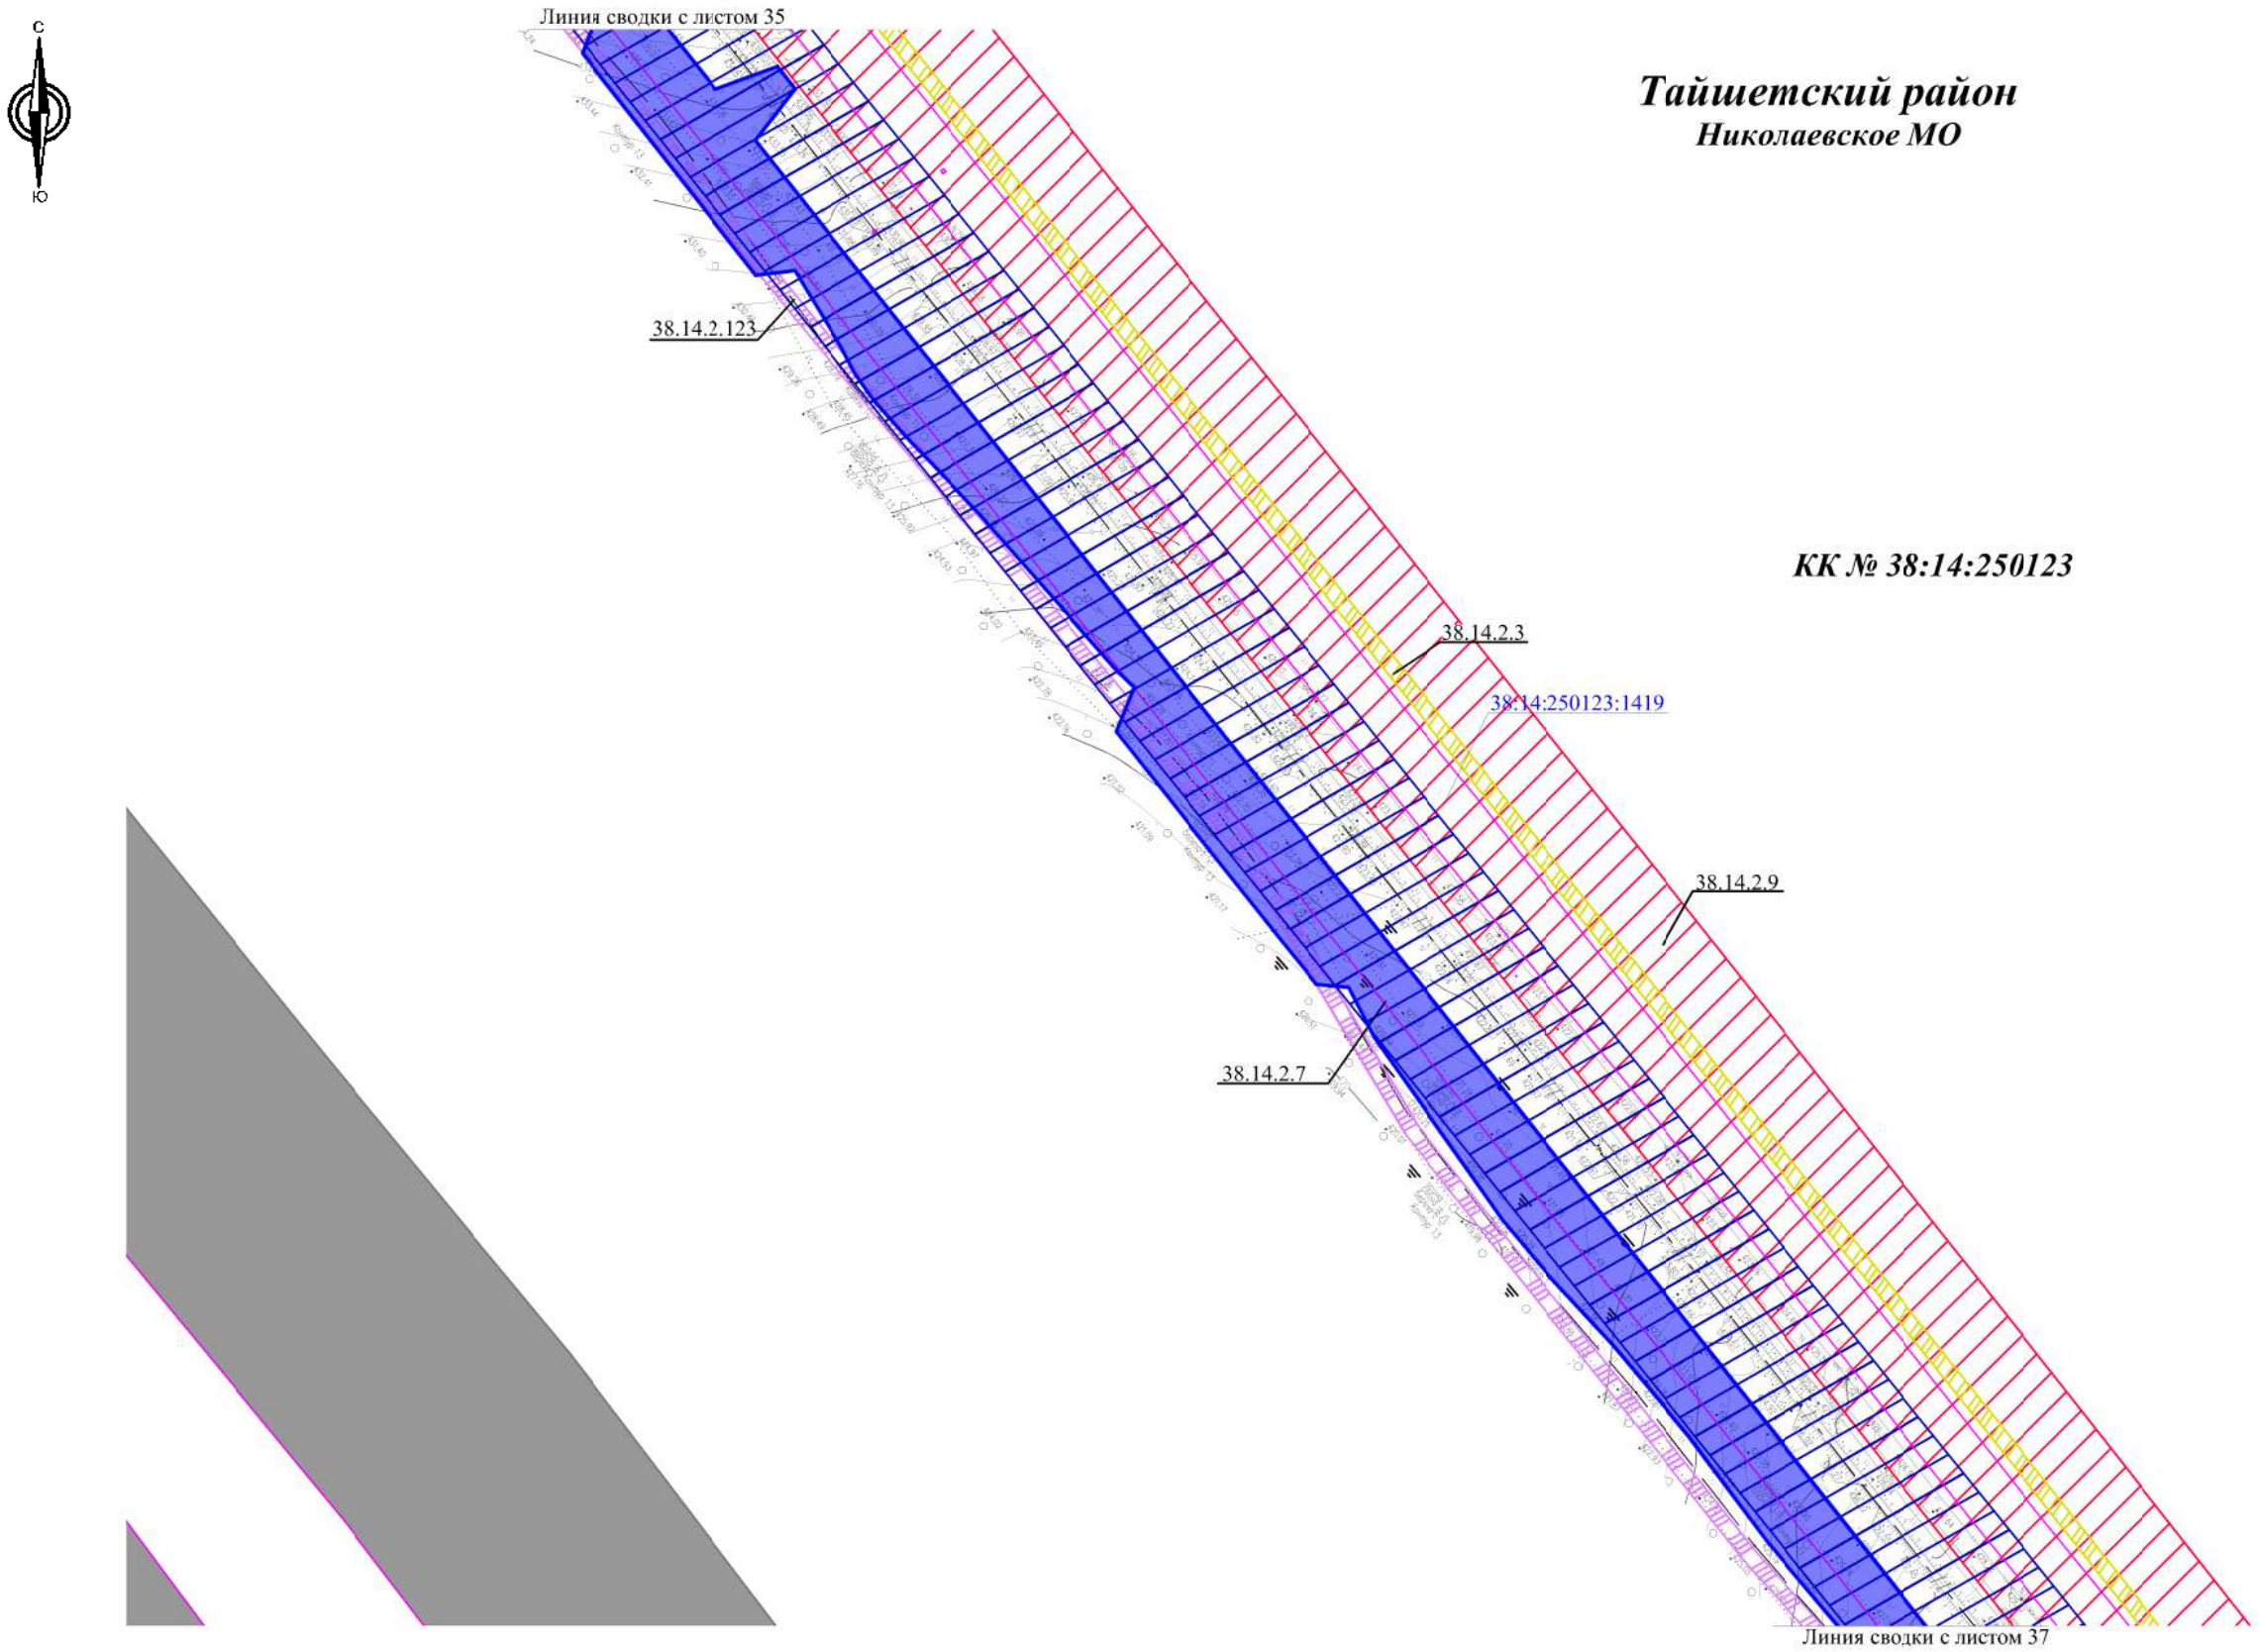

						ДПТ-ППТ.7		
						Вдольтрассовая ВЛ-6 кВ 242-270 км ЛЧ МН. Тайшетская НПС. ИРНУ. Строительство		
Изм.	Кол.уч.	Лист	№док.	Подп.	Дата			
Разраб.		Фандеева			12.18	Материалы по обоснованию проекта межевания территории. Графическая часть	Стадия	Лист 36 / Листов 47
Пров.		Толмачев			12.18			
						Масштаб 1:2000	ООО "КПП"	

Схема планировочной организации

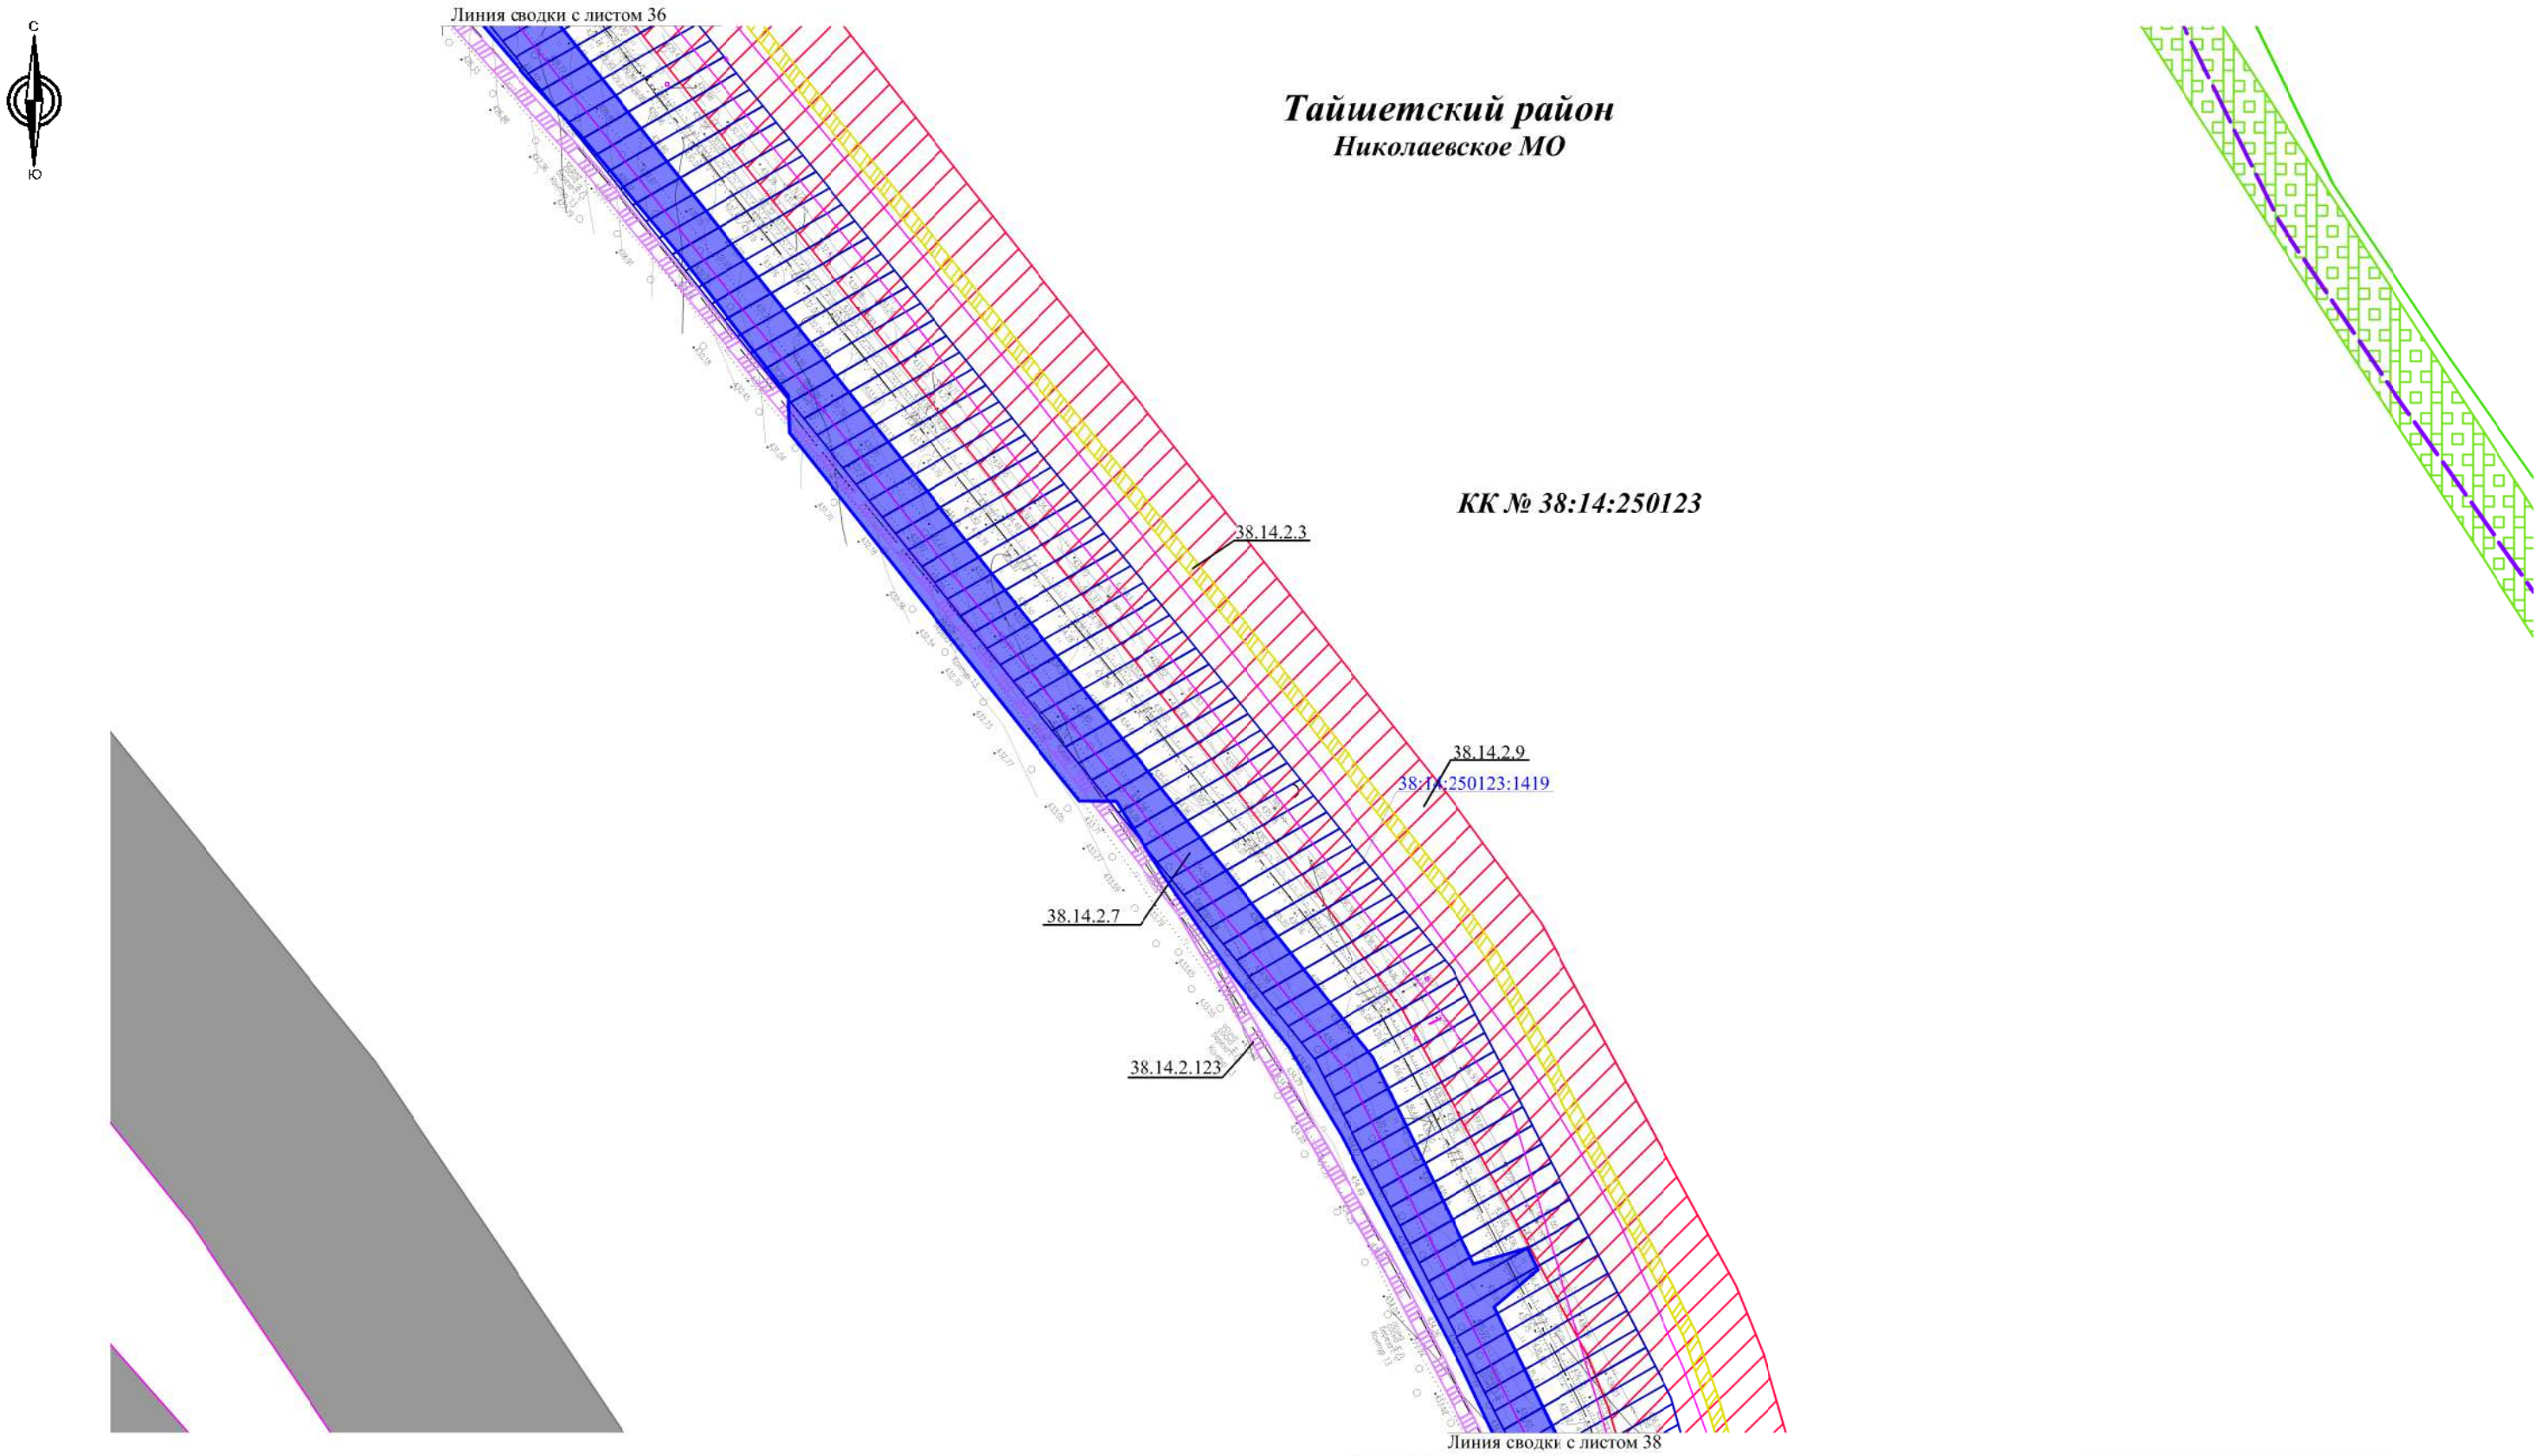

						ДПТ-ППТ.7	
						Вдольтрассовая ВЛ-6 кВ 242-270 км ЛЧ МН. Тайшетская НПС. ИРНУ. Строительство	
Изм.	Кол.уч.	Лист	№док.	Подп.	Дата		
Разраб.		Фандеева			12.18	Материалы по обоснованию проекта межевания территории. Графическая часть	Стадия: — / Лист: 37 / Листов: 47
Пров.		Толмачев			12.18		
						Масштаб 1:2000	ООО "КПП"

Схема планировочной организации

Линия сводки с листом 37

Тайшетский район
Николаевское МО

КК № 38:14:250123

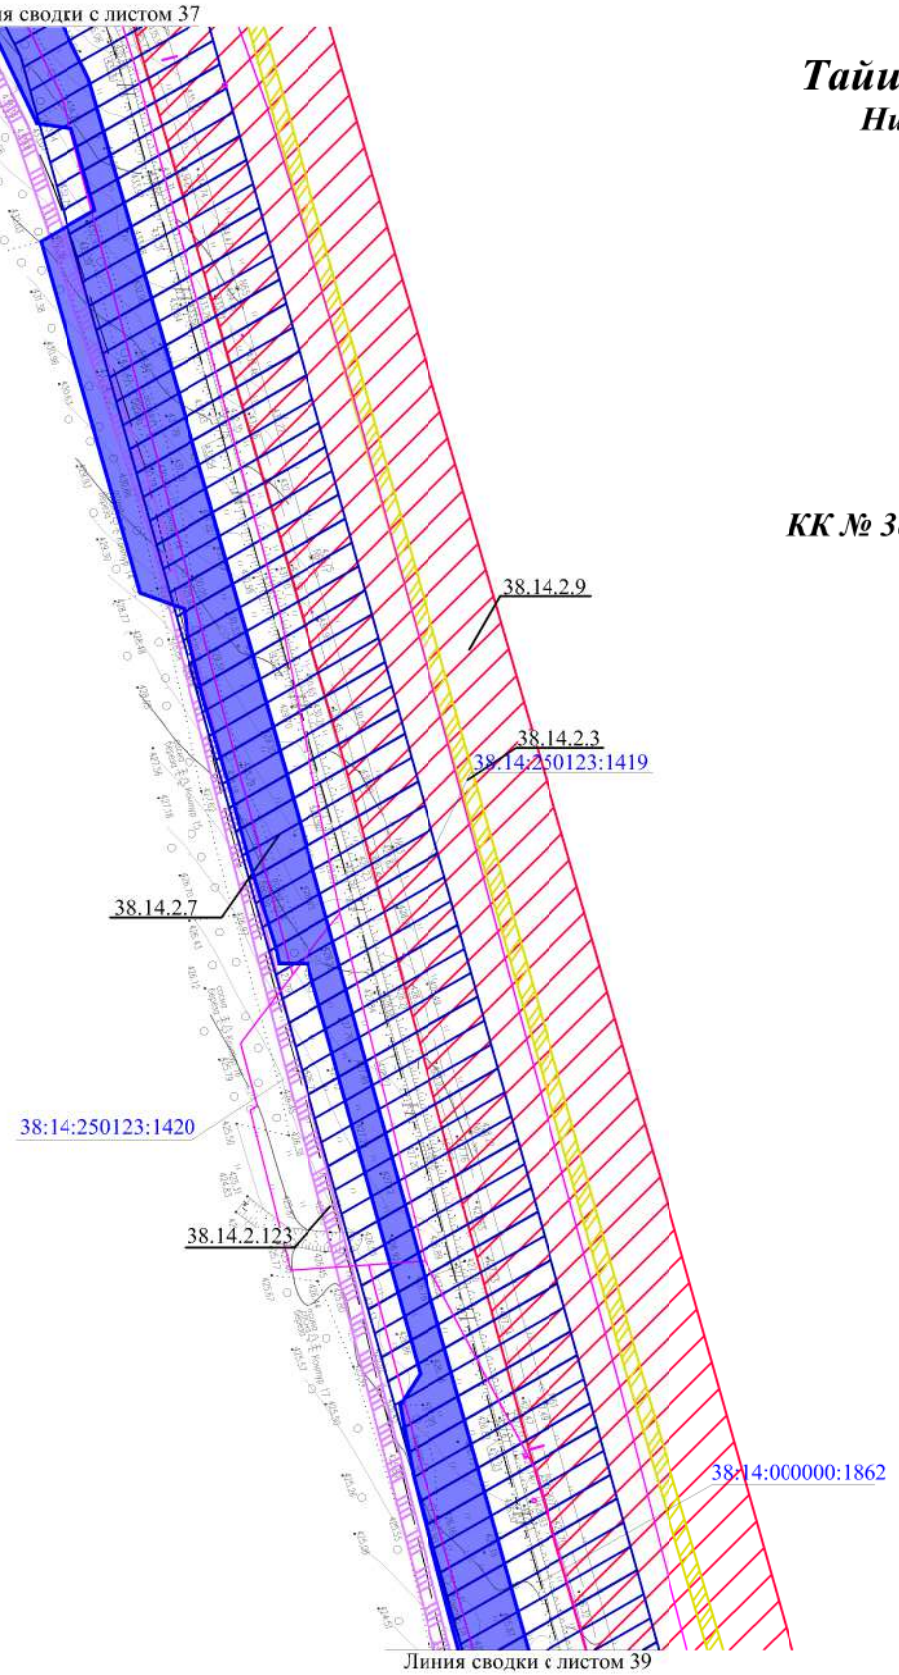

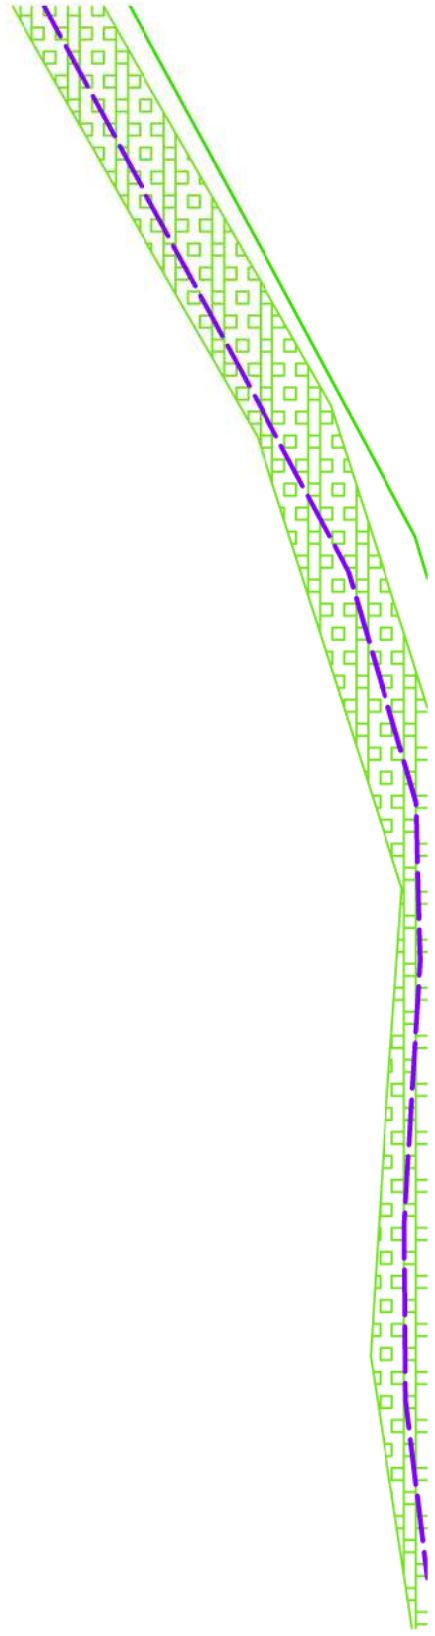

Линия сводки с листом 39

						ДПТ-ППТ.7		
						Вдольтрассовая ВЛ-6 кВ 242-270 км ЛЧ МН. Тайшетская НПС. ИРНУ. Строительство		
Изм.	Кол.уч.	Лист	№док.	Подп.	Дата			
Разраб.		Фандеева			12.18	Материалы по обоснованию проекта межевания территории. Графическая часть	Стадия	Лист 38 / Листов 47
Пров.		Толмачев			12.18			
						Масштаб 1:2000	ООО "КПП"	

Схема планировочной организации

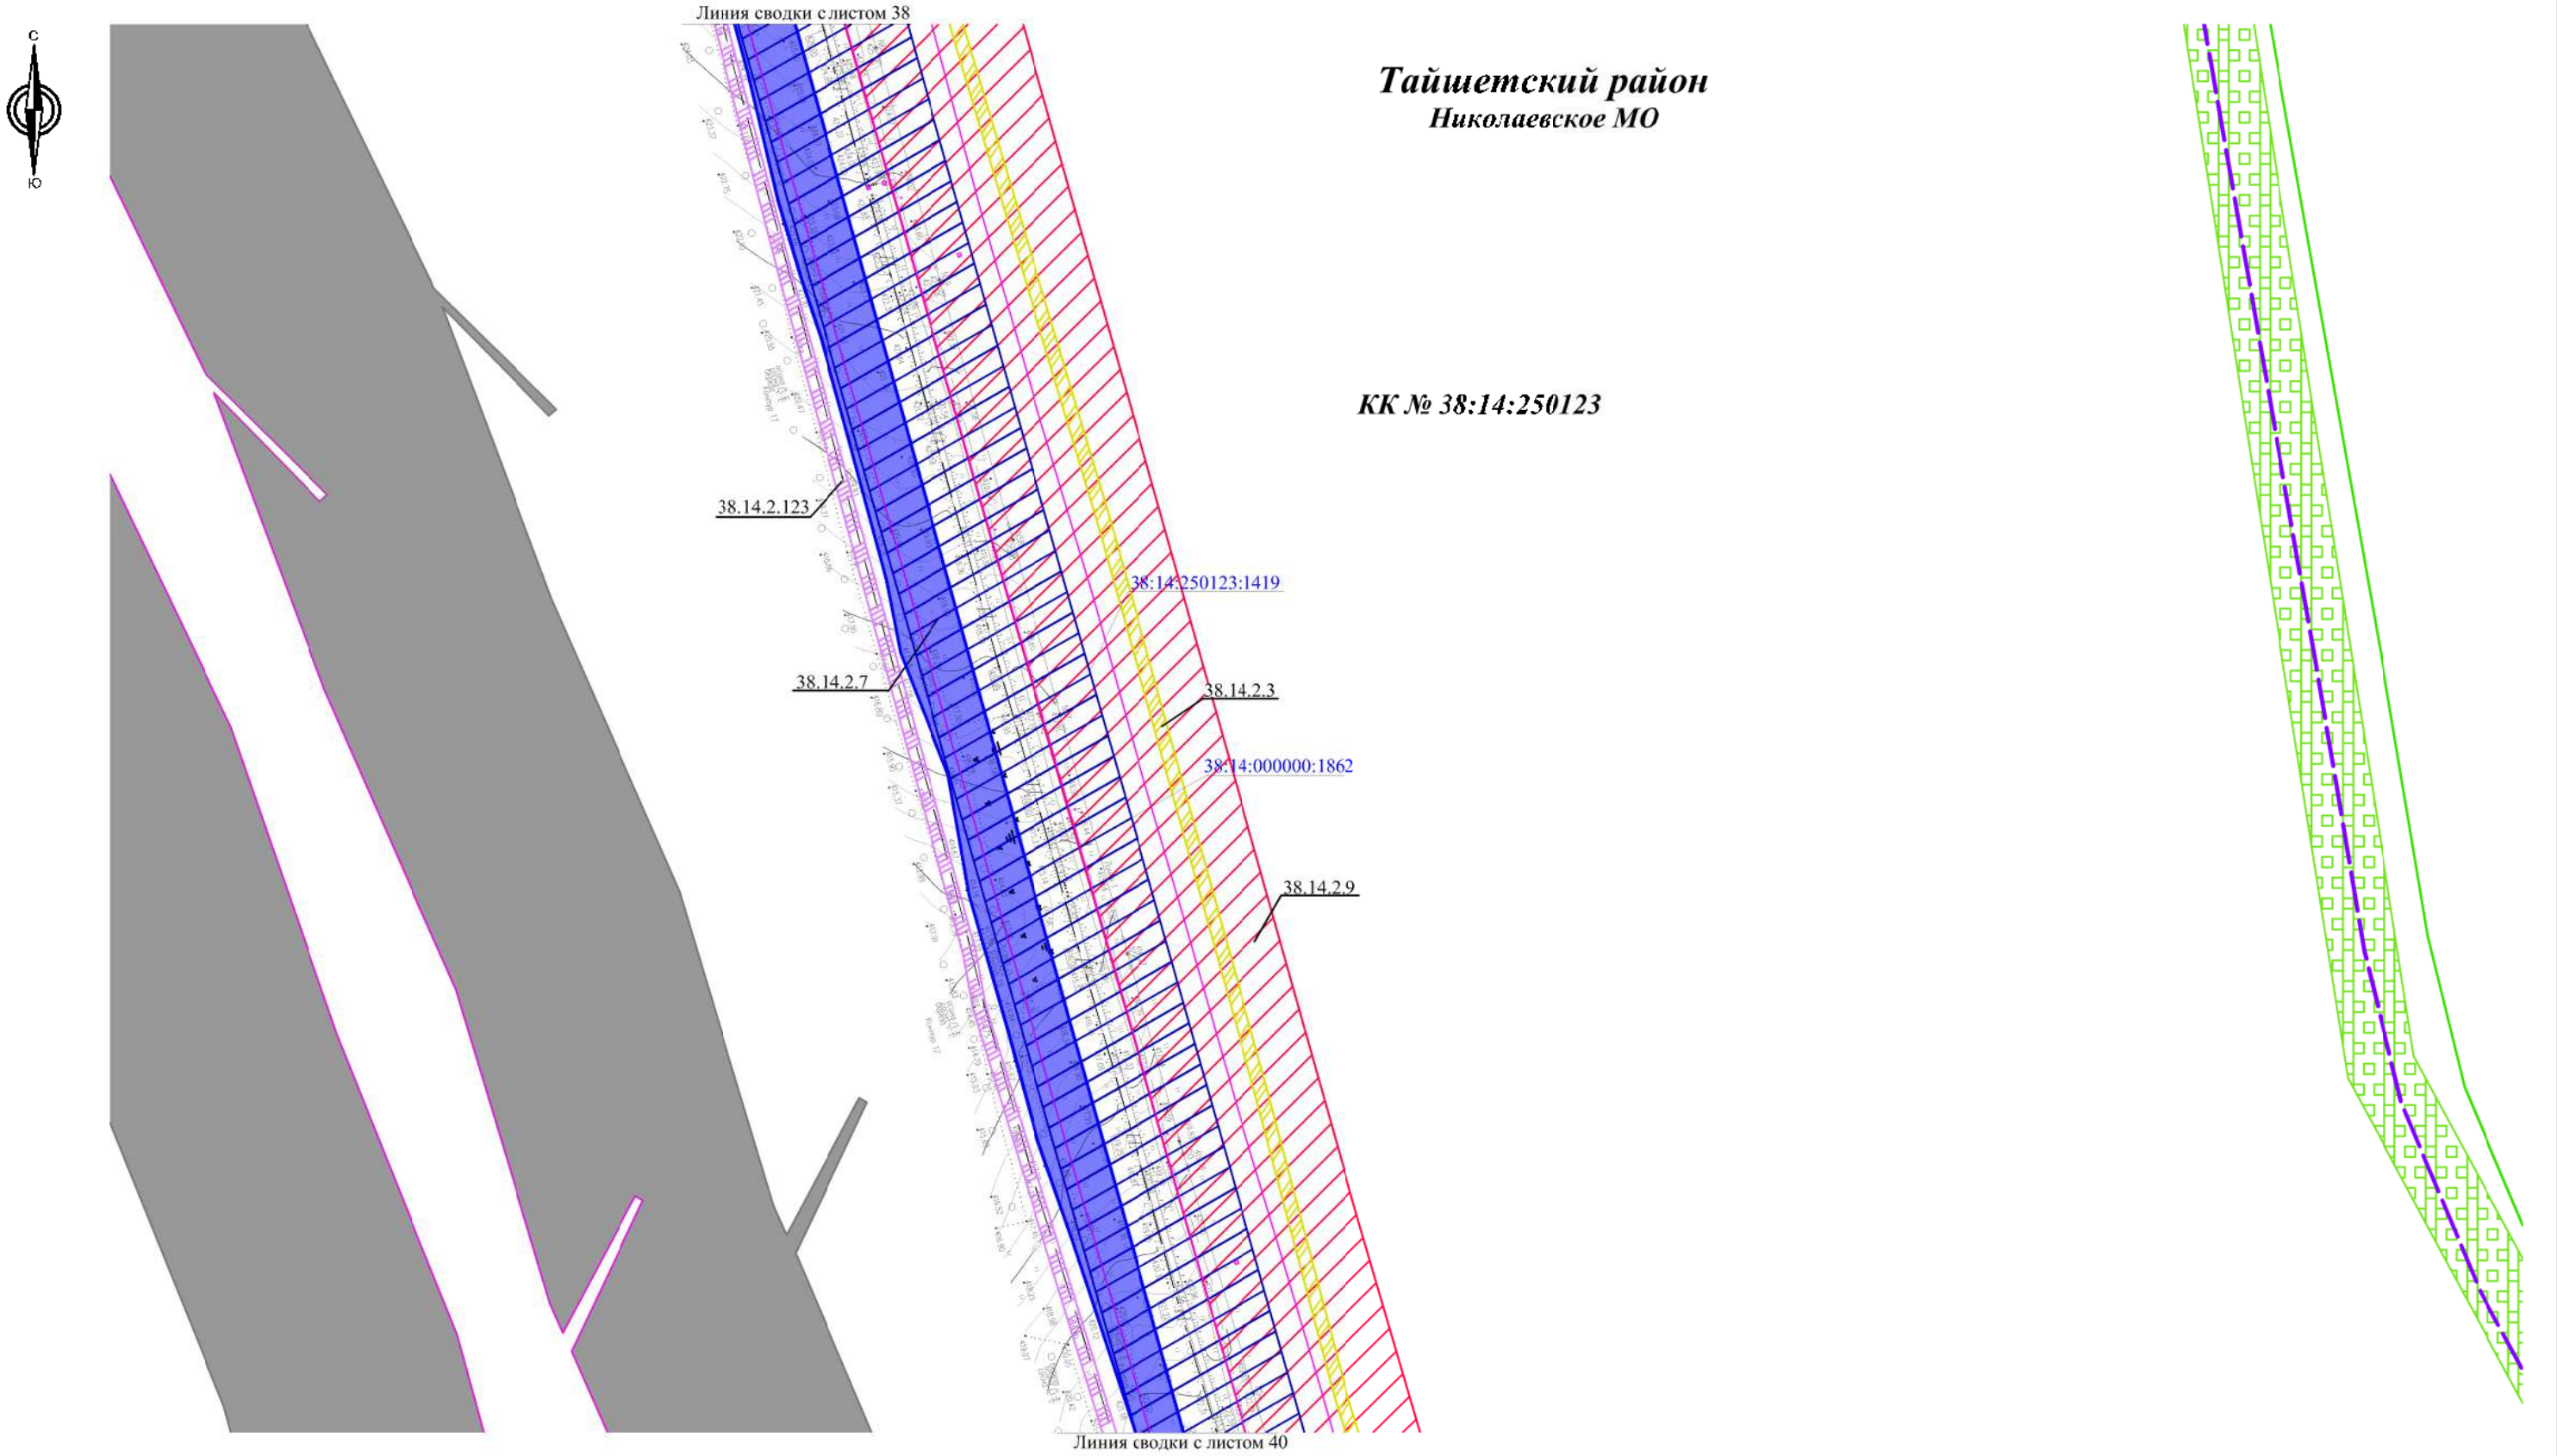

Тайшетский район
Николаевское МО

КК № 38:14:250123

						ДПТ-ППТ.7	
						Вдольтрассовая ВЛ-6 кВ 242-270 км ЛЧ МН. Тайшетская НПС. ИРНУ. Строительство	
Изм.	Кол.уч.	Лист	№док.	Подп.	Дата		
Разраб.		Фандеева			12.18	Материалы по обоснованию проекта межевания территории. Графическая часть	Стадия: — / Лист: 39 / Листов: 47
Пров.		Толмачев			12.18		
						Масштаб 1:2000	ООО "КПП"

Схема планировочной организации

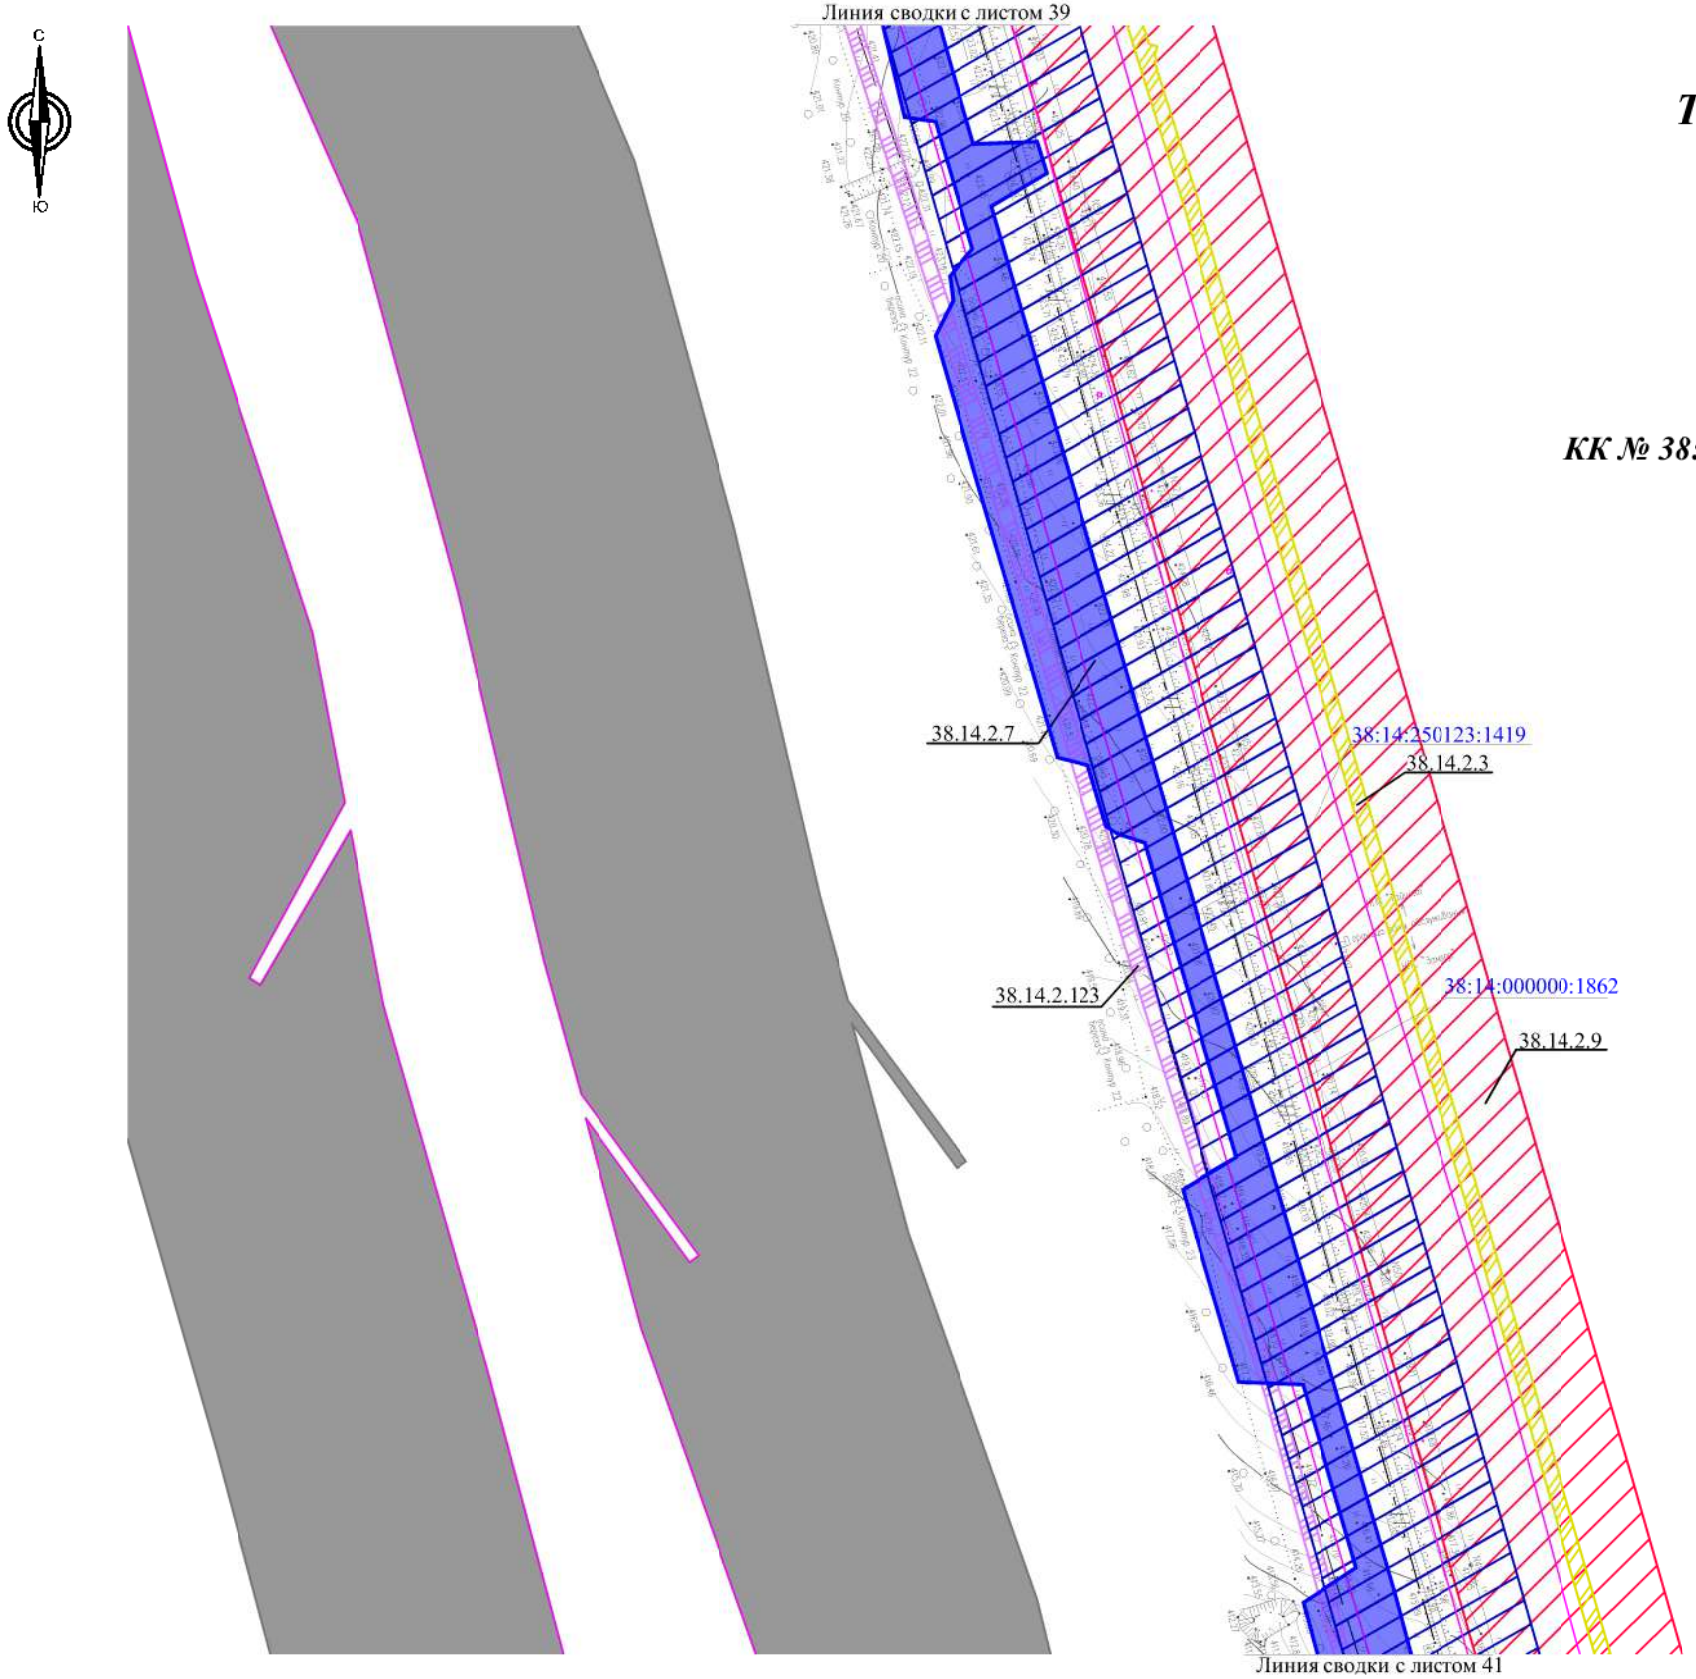

Тайшетский район
Николаевское МО

КК № 38:14:250123

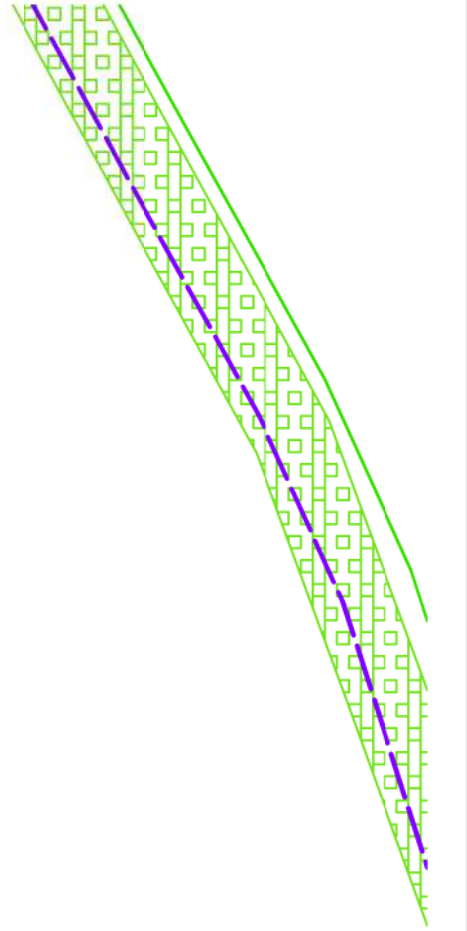

						ДПТ-ППТ.7		
						Вдольтрассовая ВЛ-6 кВ 242-270 км ЛЧ МН. Тайшетская НПС. ИРНУ. Строительство		
Изм.	Кол.уч.	Лист	№док.	Подп.	Дата			
Разраб.		Фандеева			12.18	Материалы по обоснованию проекта межевания территории. Графическая часть	Стадия	Лист 40 / Листов 47
Пров.		Толмачев			12.18			
						Масштаб 1:2000	ООО "КПП"	

Схема планировочной организации

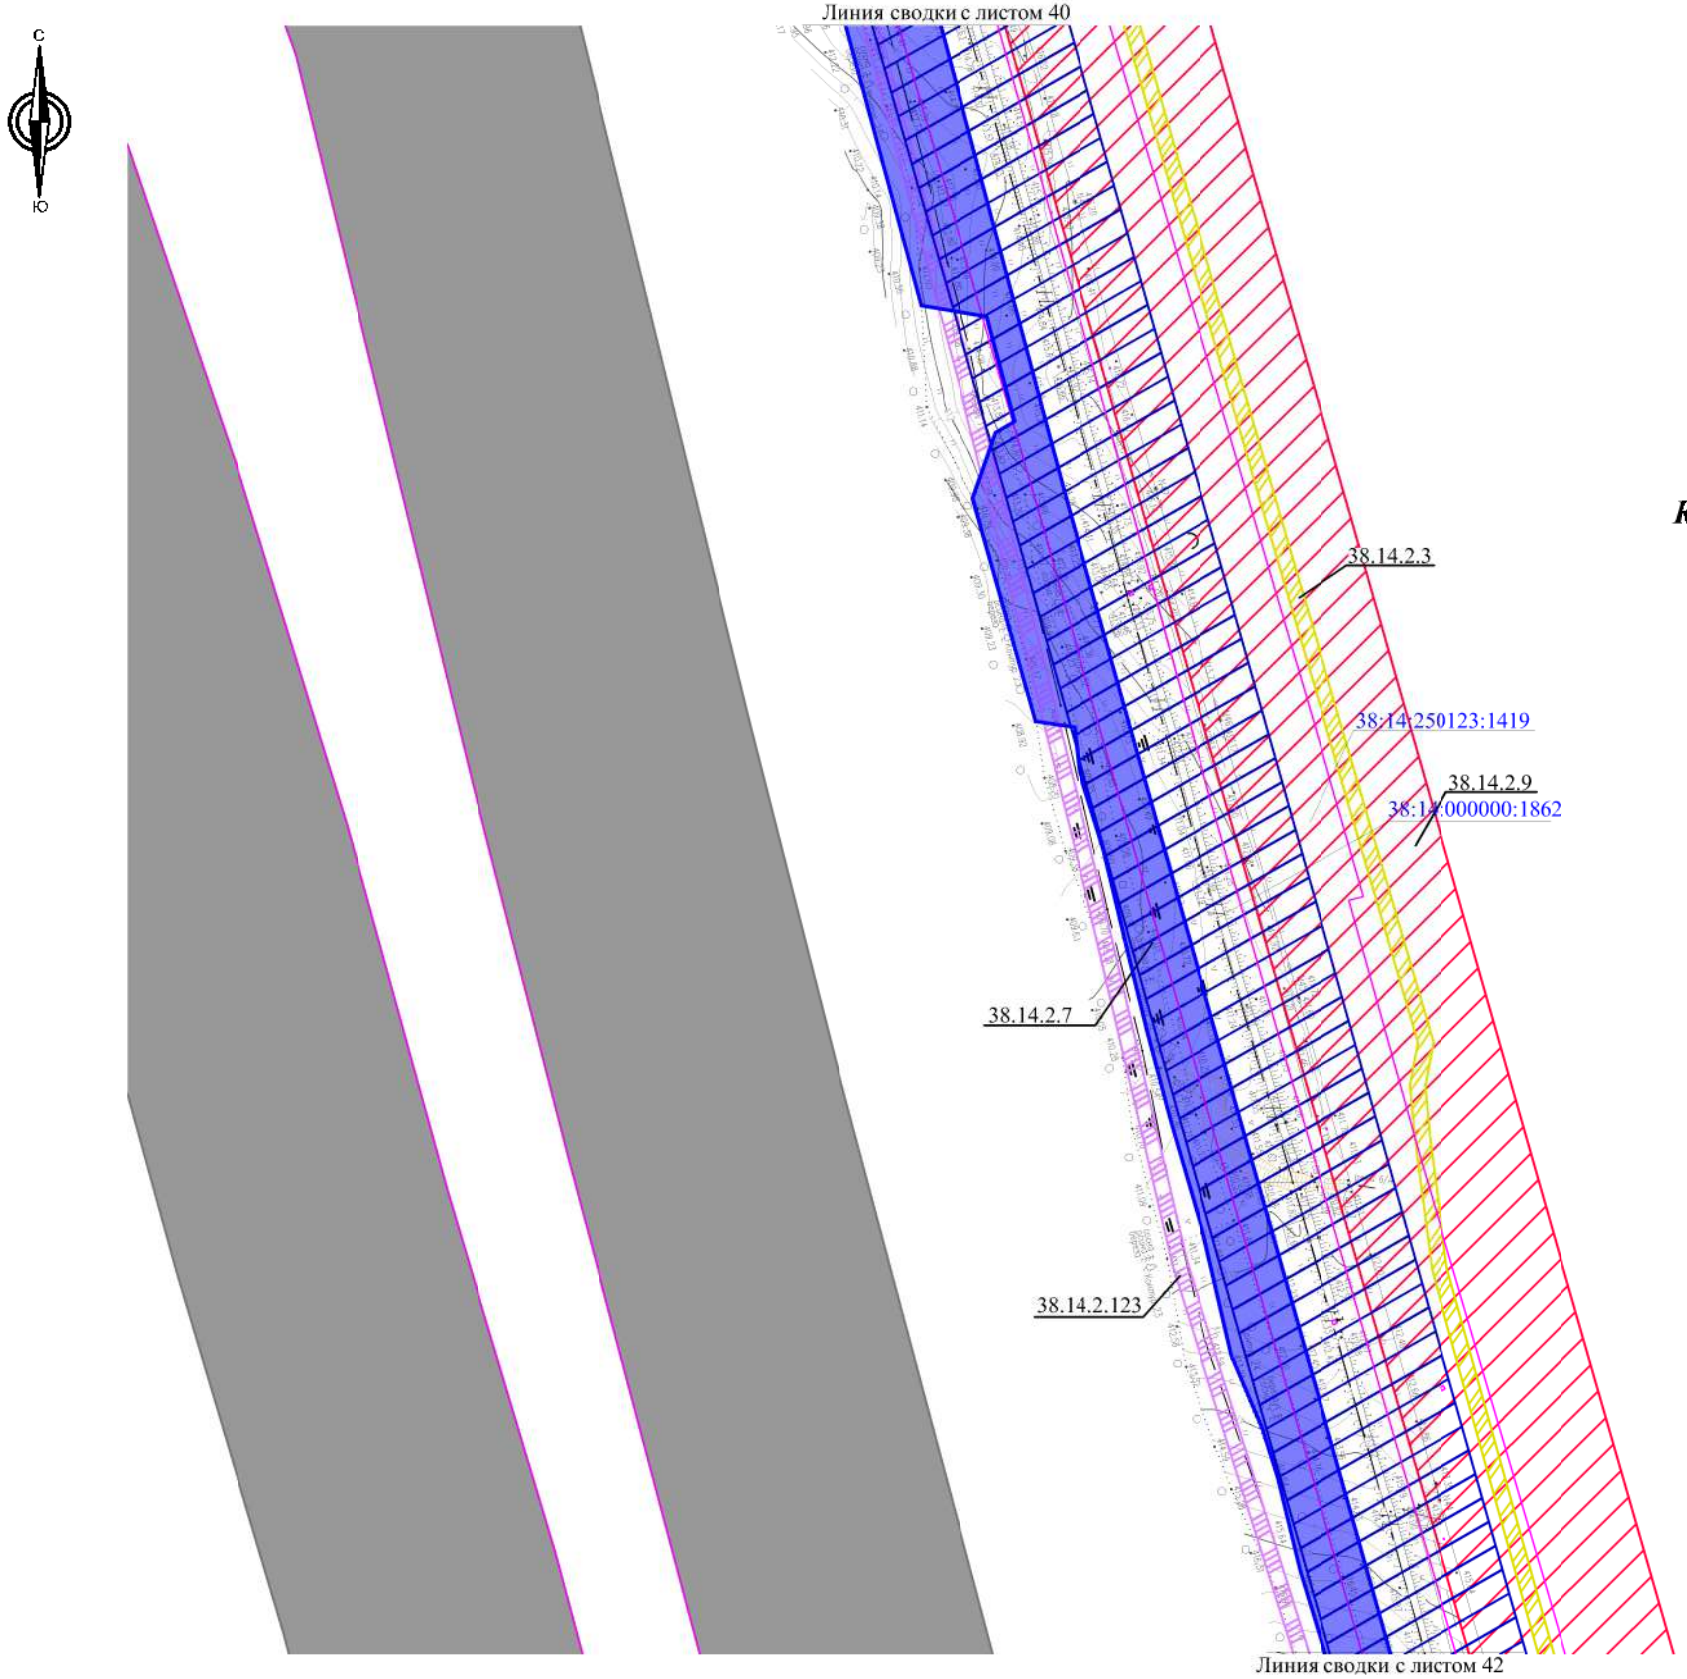

Тайшетский район
Николаевское МО

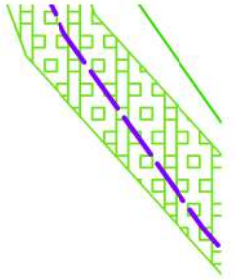

КК № 38:14:250123

						ДПТ-ППТ.7		
						Вдольтрассовая ВЛ-6 кВ 242-270 км ЛЧ МН. Тайшетская НПС. ИРНУ. Строительство		
Изм.	Кол.уч.	Лист	№док.	Подп.	Дата			
Разраб.		Фандеева			12.18	Материалы по обоснованию проекта межевания территории. Графическая часть	Стадия	Лист 41 / Листов 47
Пров.		Толмачев			12.18			
						Масштаб 1:2000	ООО "КПП"	

Схема планировочной организации

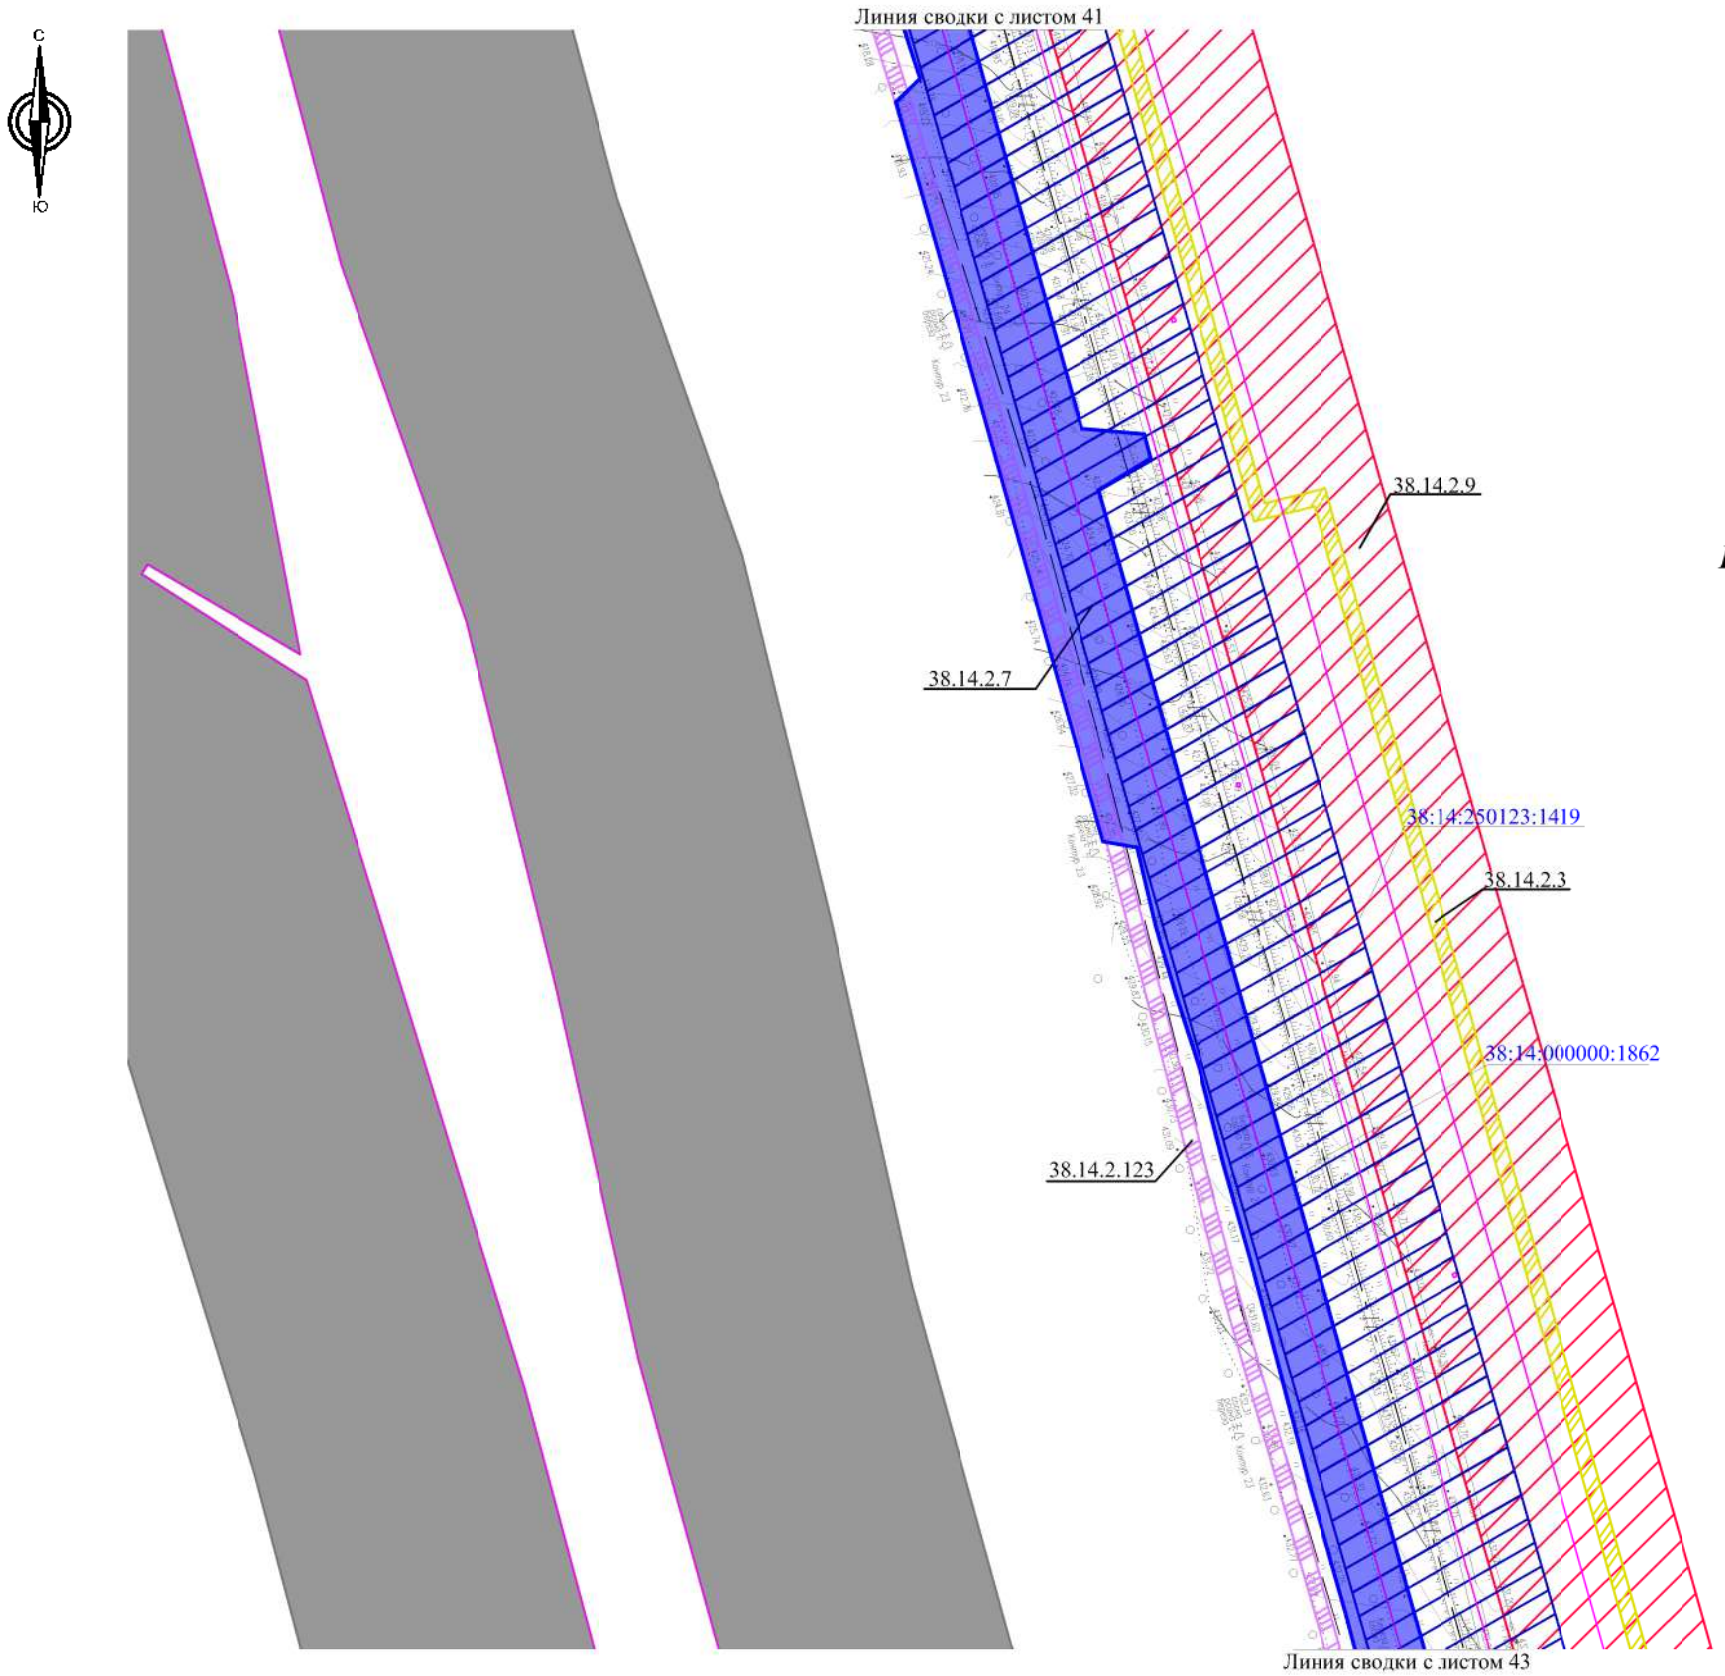

Тайшетский район
Николаевское МО

КК № 38:14:250123

						ДПТ-ППТ.7		
						Вдольтрассовая ВЛ-6 кВ 242-270 км ЛЧ МН. Тайшетская НПС. ИРНУ. Строительство		
Изм.	Кол.уч.	Лист	№док.	Подп.	Дата			
Разраб.		Фандеева			12.18	Материалы по обоснованию проекта межевания территории. Графическая часть	Стадия	Лист 42 / Листов 47
Пров.		Толмачев			12.18			
						Масштаб 1:2000	ООО "КПП"	

Схема планировочной организации

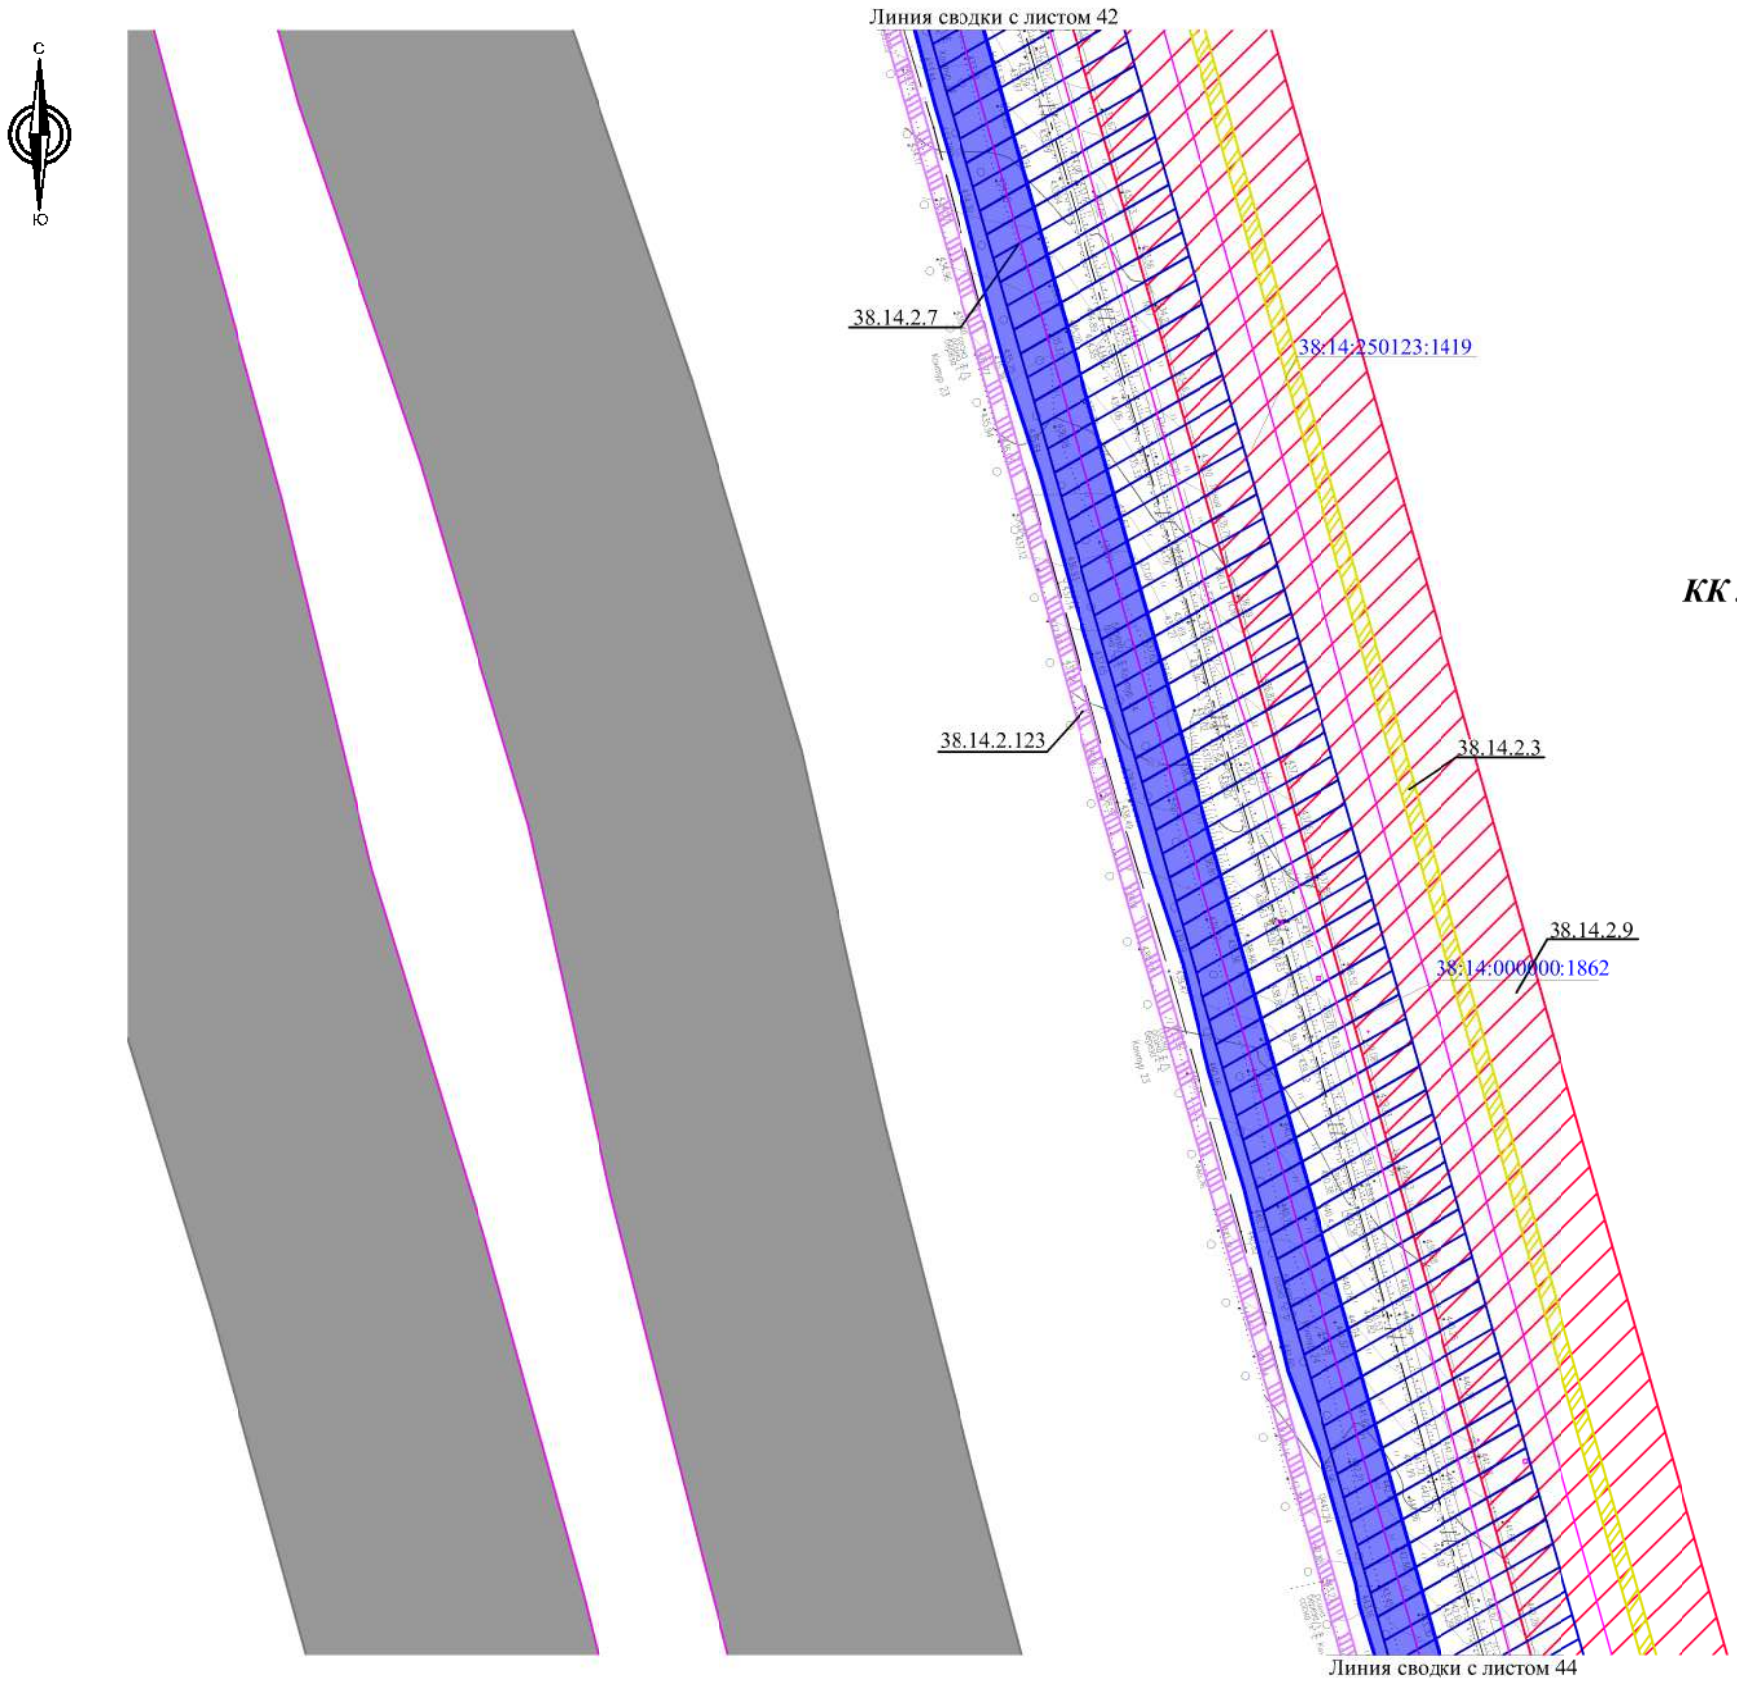

Тайшетский район
Николаевское МО

КК № 38:14:250123

						ДПТ-ППТ.7	
						Вдольтрассовая ВЛ-6 кВ 242-270 км ЛЧ МН. Тайшетская НПС. ИРНУ. Строительство	
Изм.	Кол.уч.	Лист	№док.	Подп.	Дата		
Разраб.		Фандеева			12.18	Материалы по обоснованию проекта межевания территории. Графическая часть	Стадия: — / Лист: 43 / Листов: 47
Пров.		Толмачев			12.18		
						Масштаб 1:2000	ООО "КПП"

Схема планировочной организации

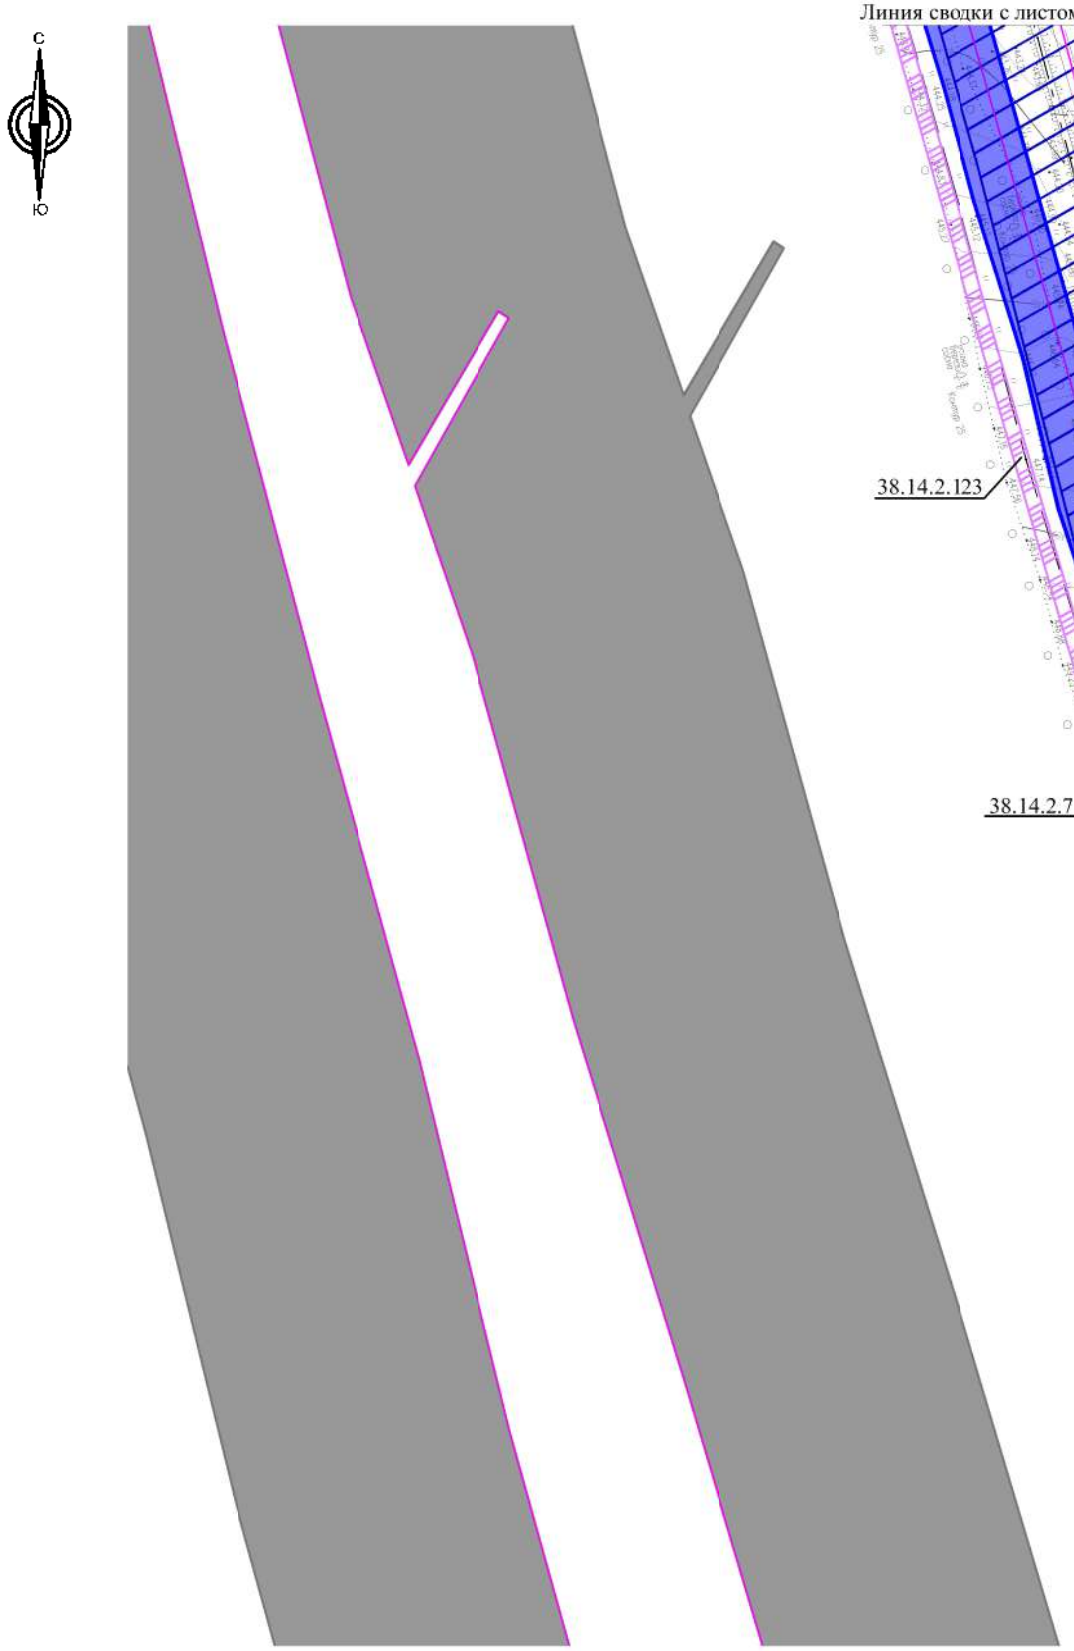

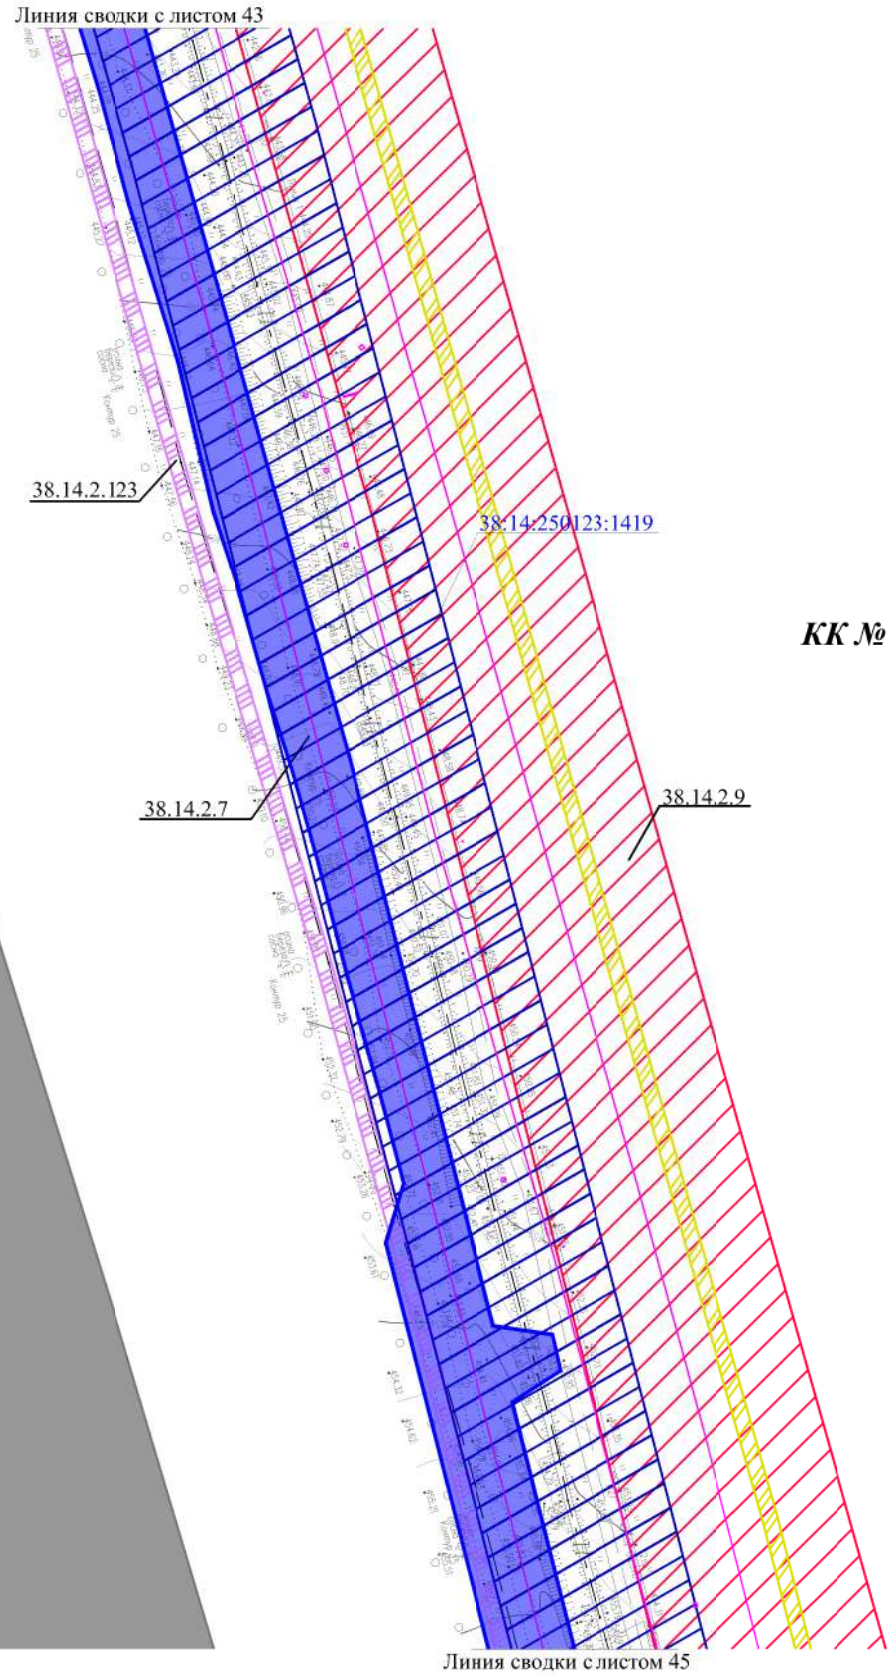

Тайшетский район

Николаевское МО

КК № 38:14:250123

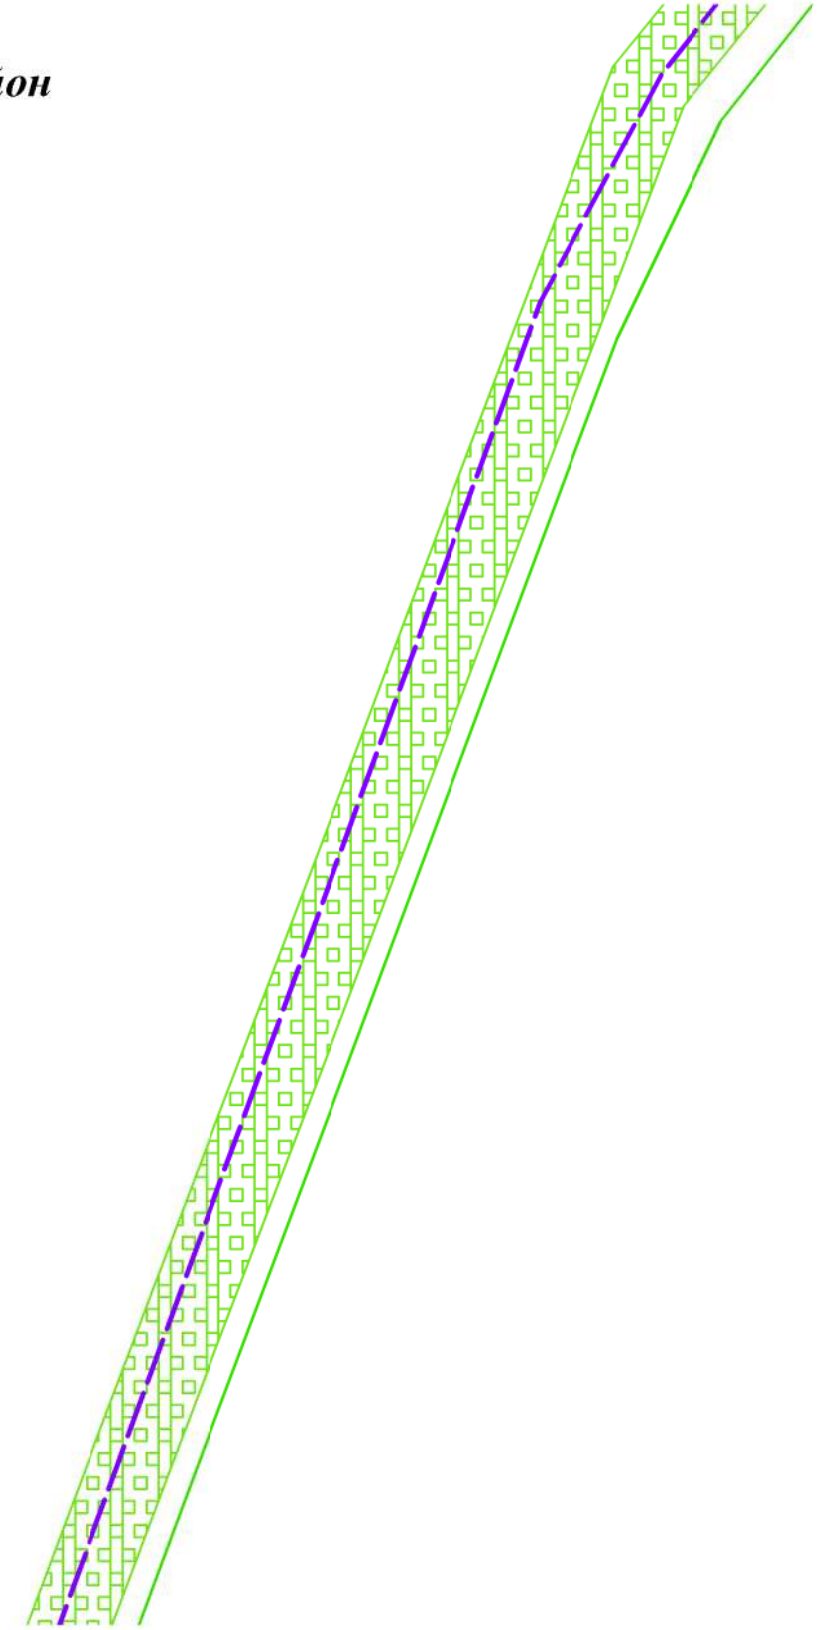

						ДПТ-ППТ.7		
						Вдольтрассовая ВЛ-6 кВ 242-270 км ЛЧ МН. Тайшетская НПС. ИРНУ. Строительство		
Изм.	Кол.уч.	Лист	№док.	Подп.	Дата			
Разраб.		Фандеева			12.18	Материалы по обоснованию проекта межевания территории. Графическая часть	Стадия	Лист 44 / Листов 47
Пров.		Толмачев			12.18			
						Масштаб 1:2000	ООО "КПП"	

Схема планировочной организации

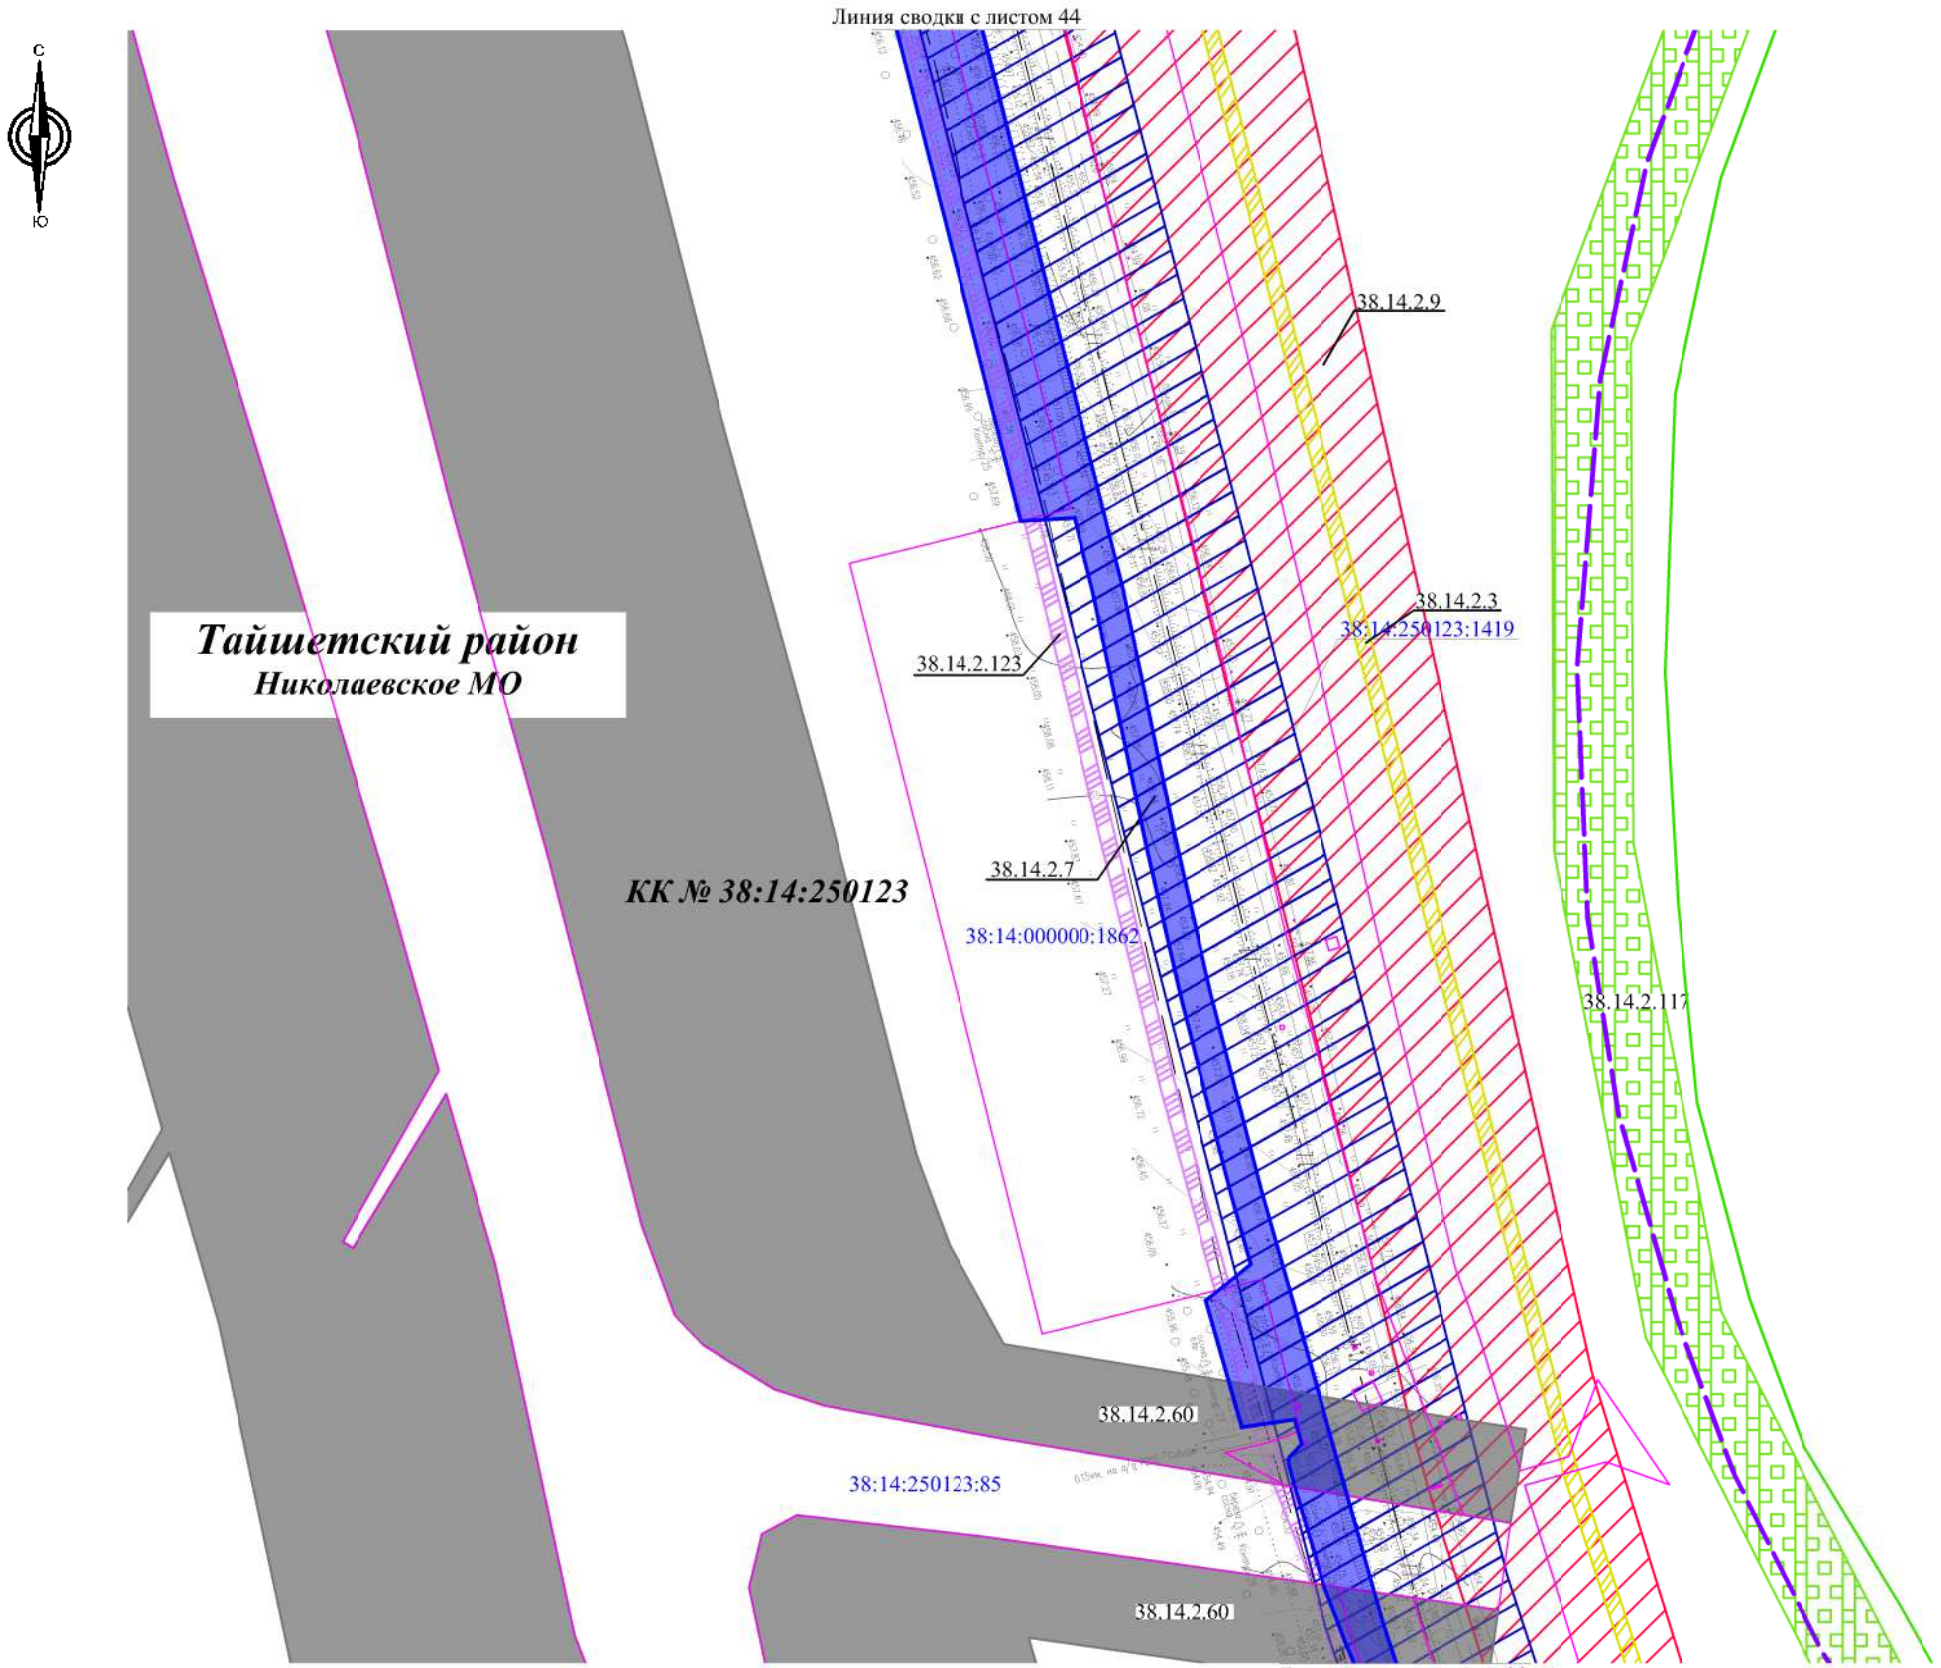

						ДПТ-ППТ.7	
						Вдольтрассовая ВЛ-6 кВ 242-270 км ЛЧ МН. Тайшетская НПС. ИРНУ. Строительство	
Изм.	Кол.уч.	Лист	№док.	Подп.	Дата		
Разраб.		Фандеева			12.18	Материалы по обоснованию проекта межевания территории. Графическая часть	Стадия: — / Лист: 45 / Листов: 47
Пров.		Толмачев			12.18		
						Масштаб 1:2000	ООО "КПП"

Схема планировочной организации

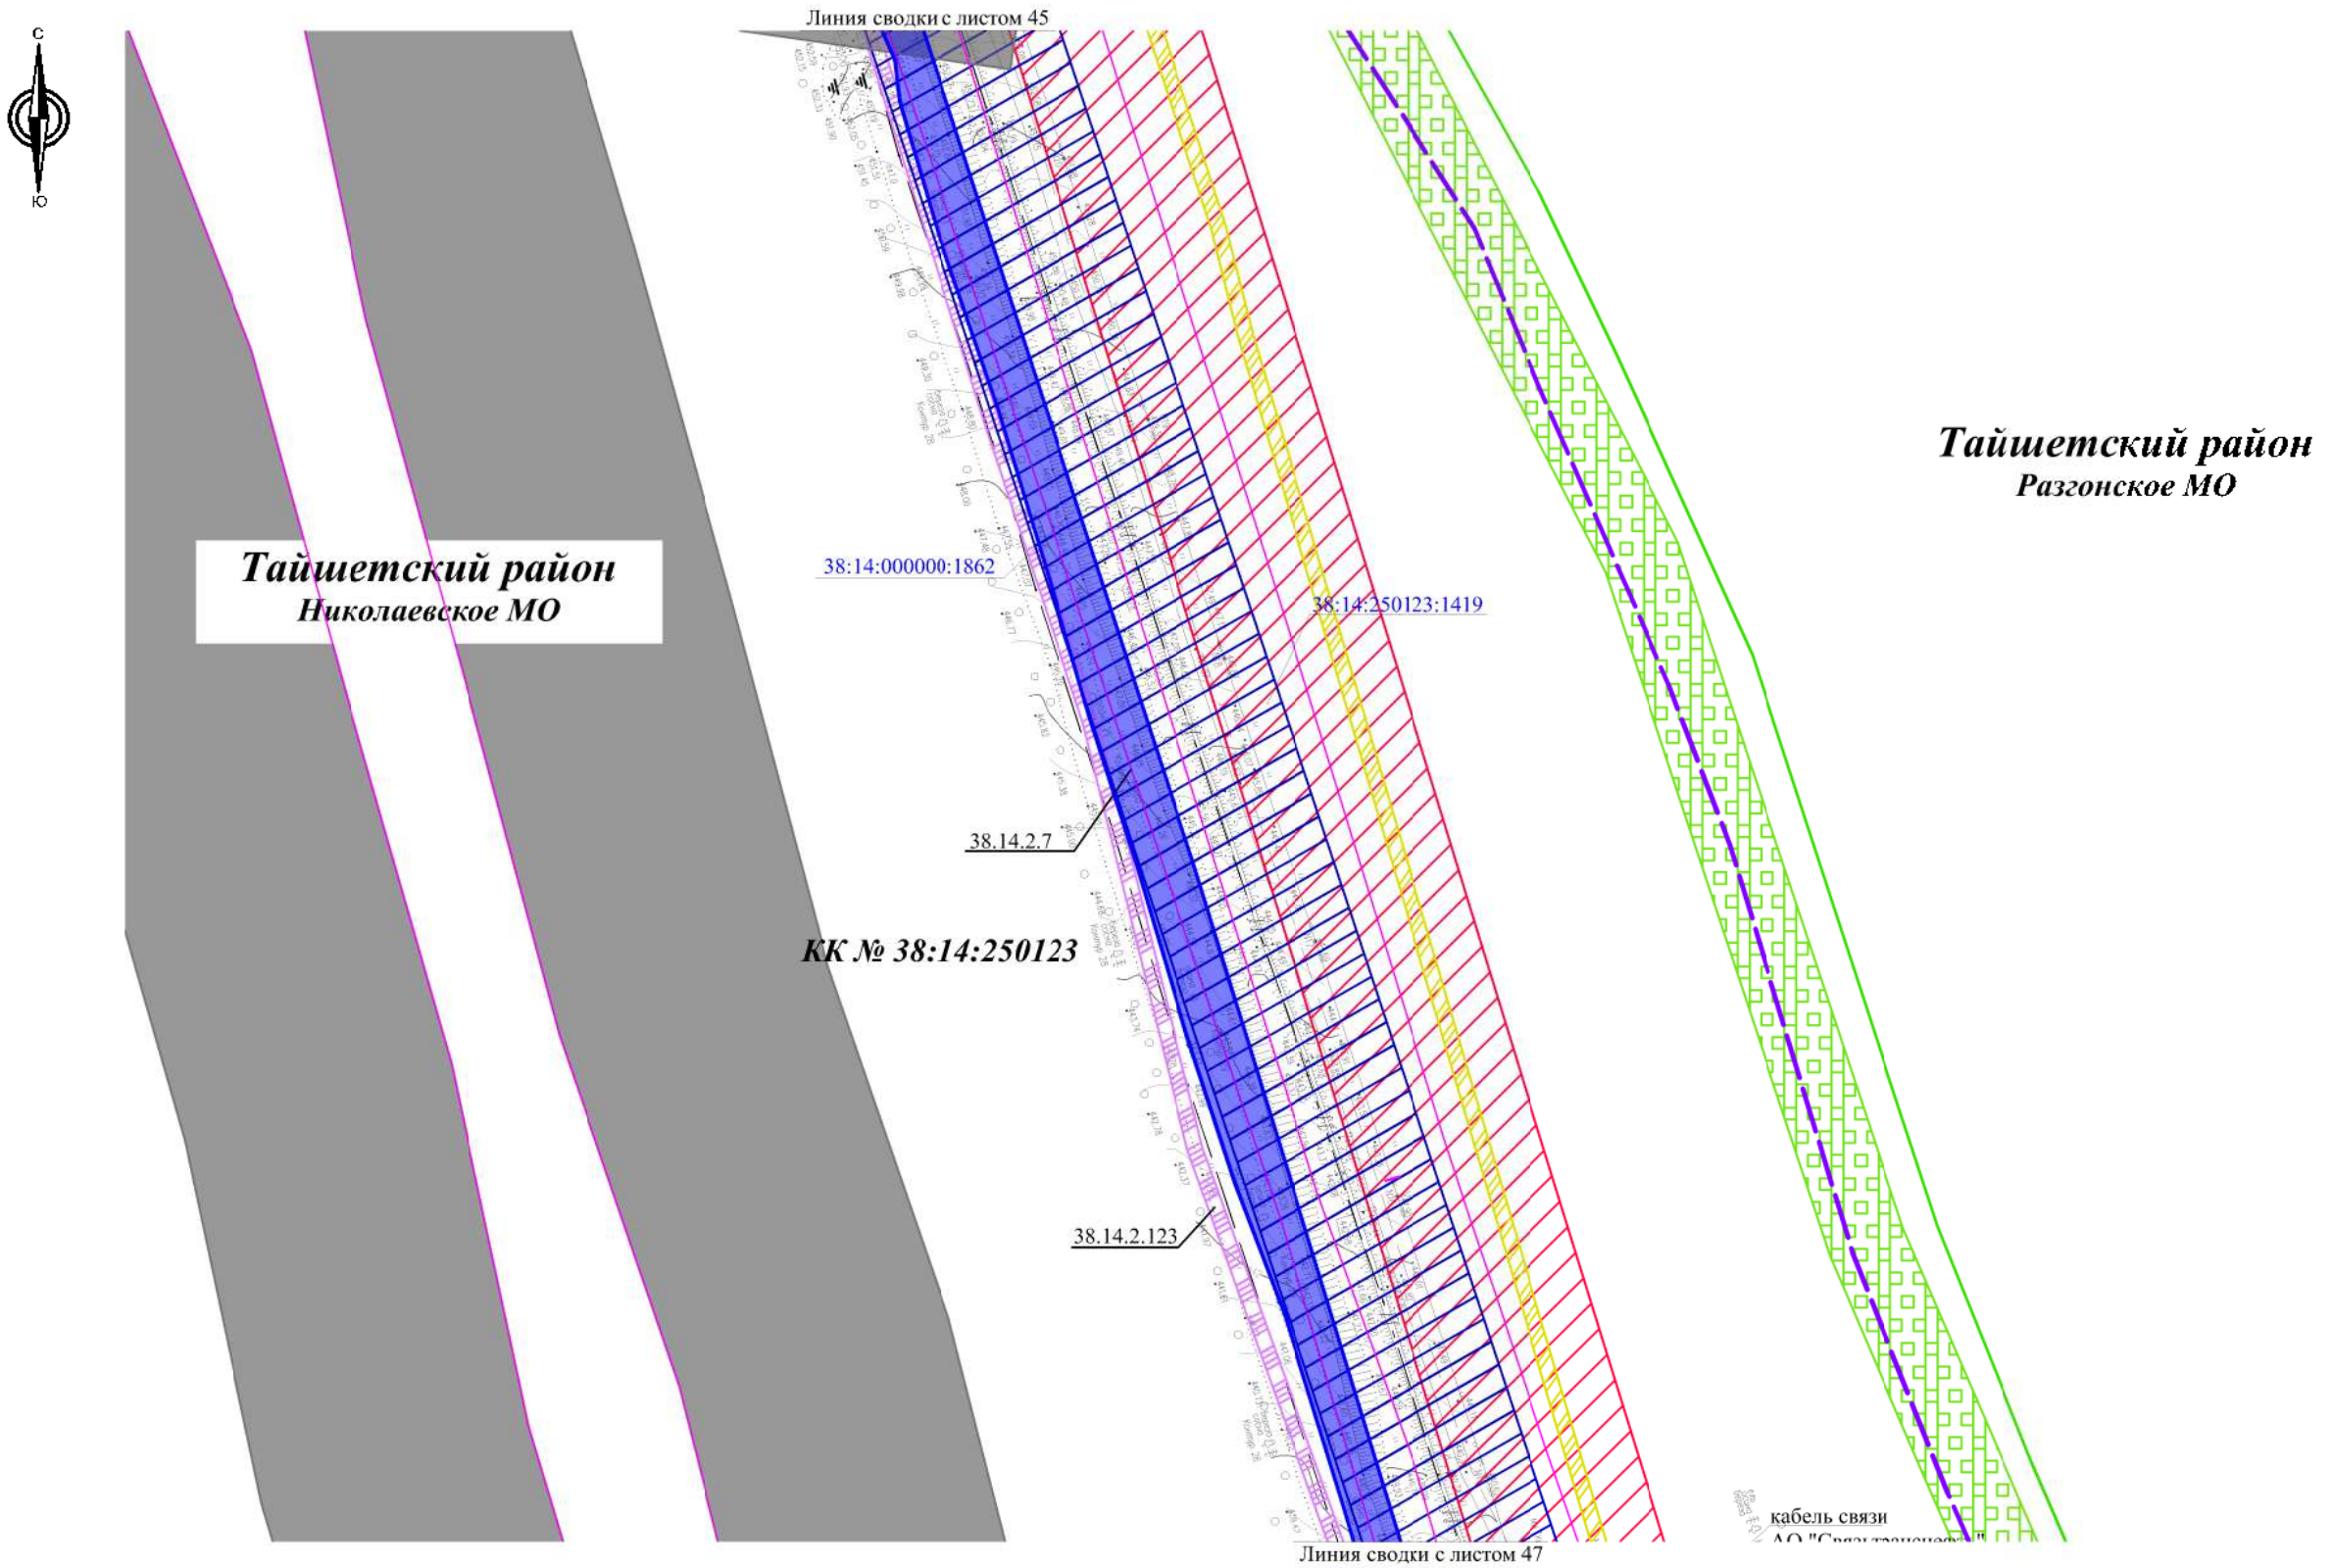

						ДПТ-ППТ.7		
						Вдольтрассовая ВЛ-6 кВ 242-270 км ЛЧ МН. Тайшетская НПС. ИРНУ. Строительство		
Изм.	Кол.уч.	Лист	№док.	Подп.	Дата			
Разраб.		Фандеева			12.18	Материалы по обоснованию проекта межевания территории. Графическая часть	Стадия	Лист 46 / Листов 47
Пров.		Толмачев			12.18			
						Масштаб 1:2000	ООО "КПП"	

Схема планировочной организации

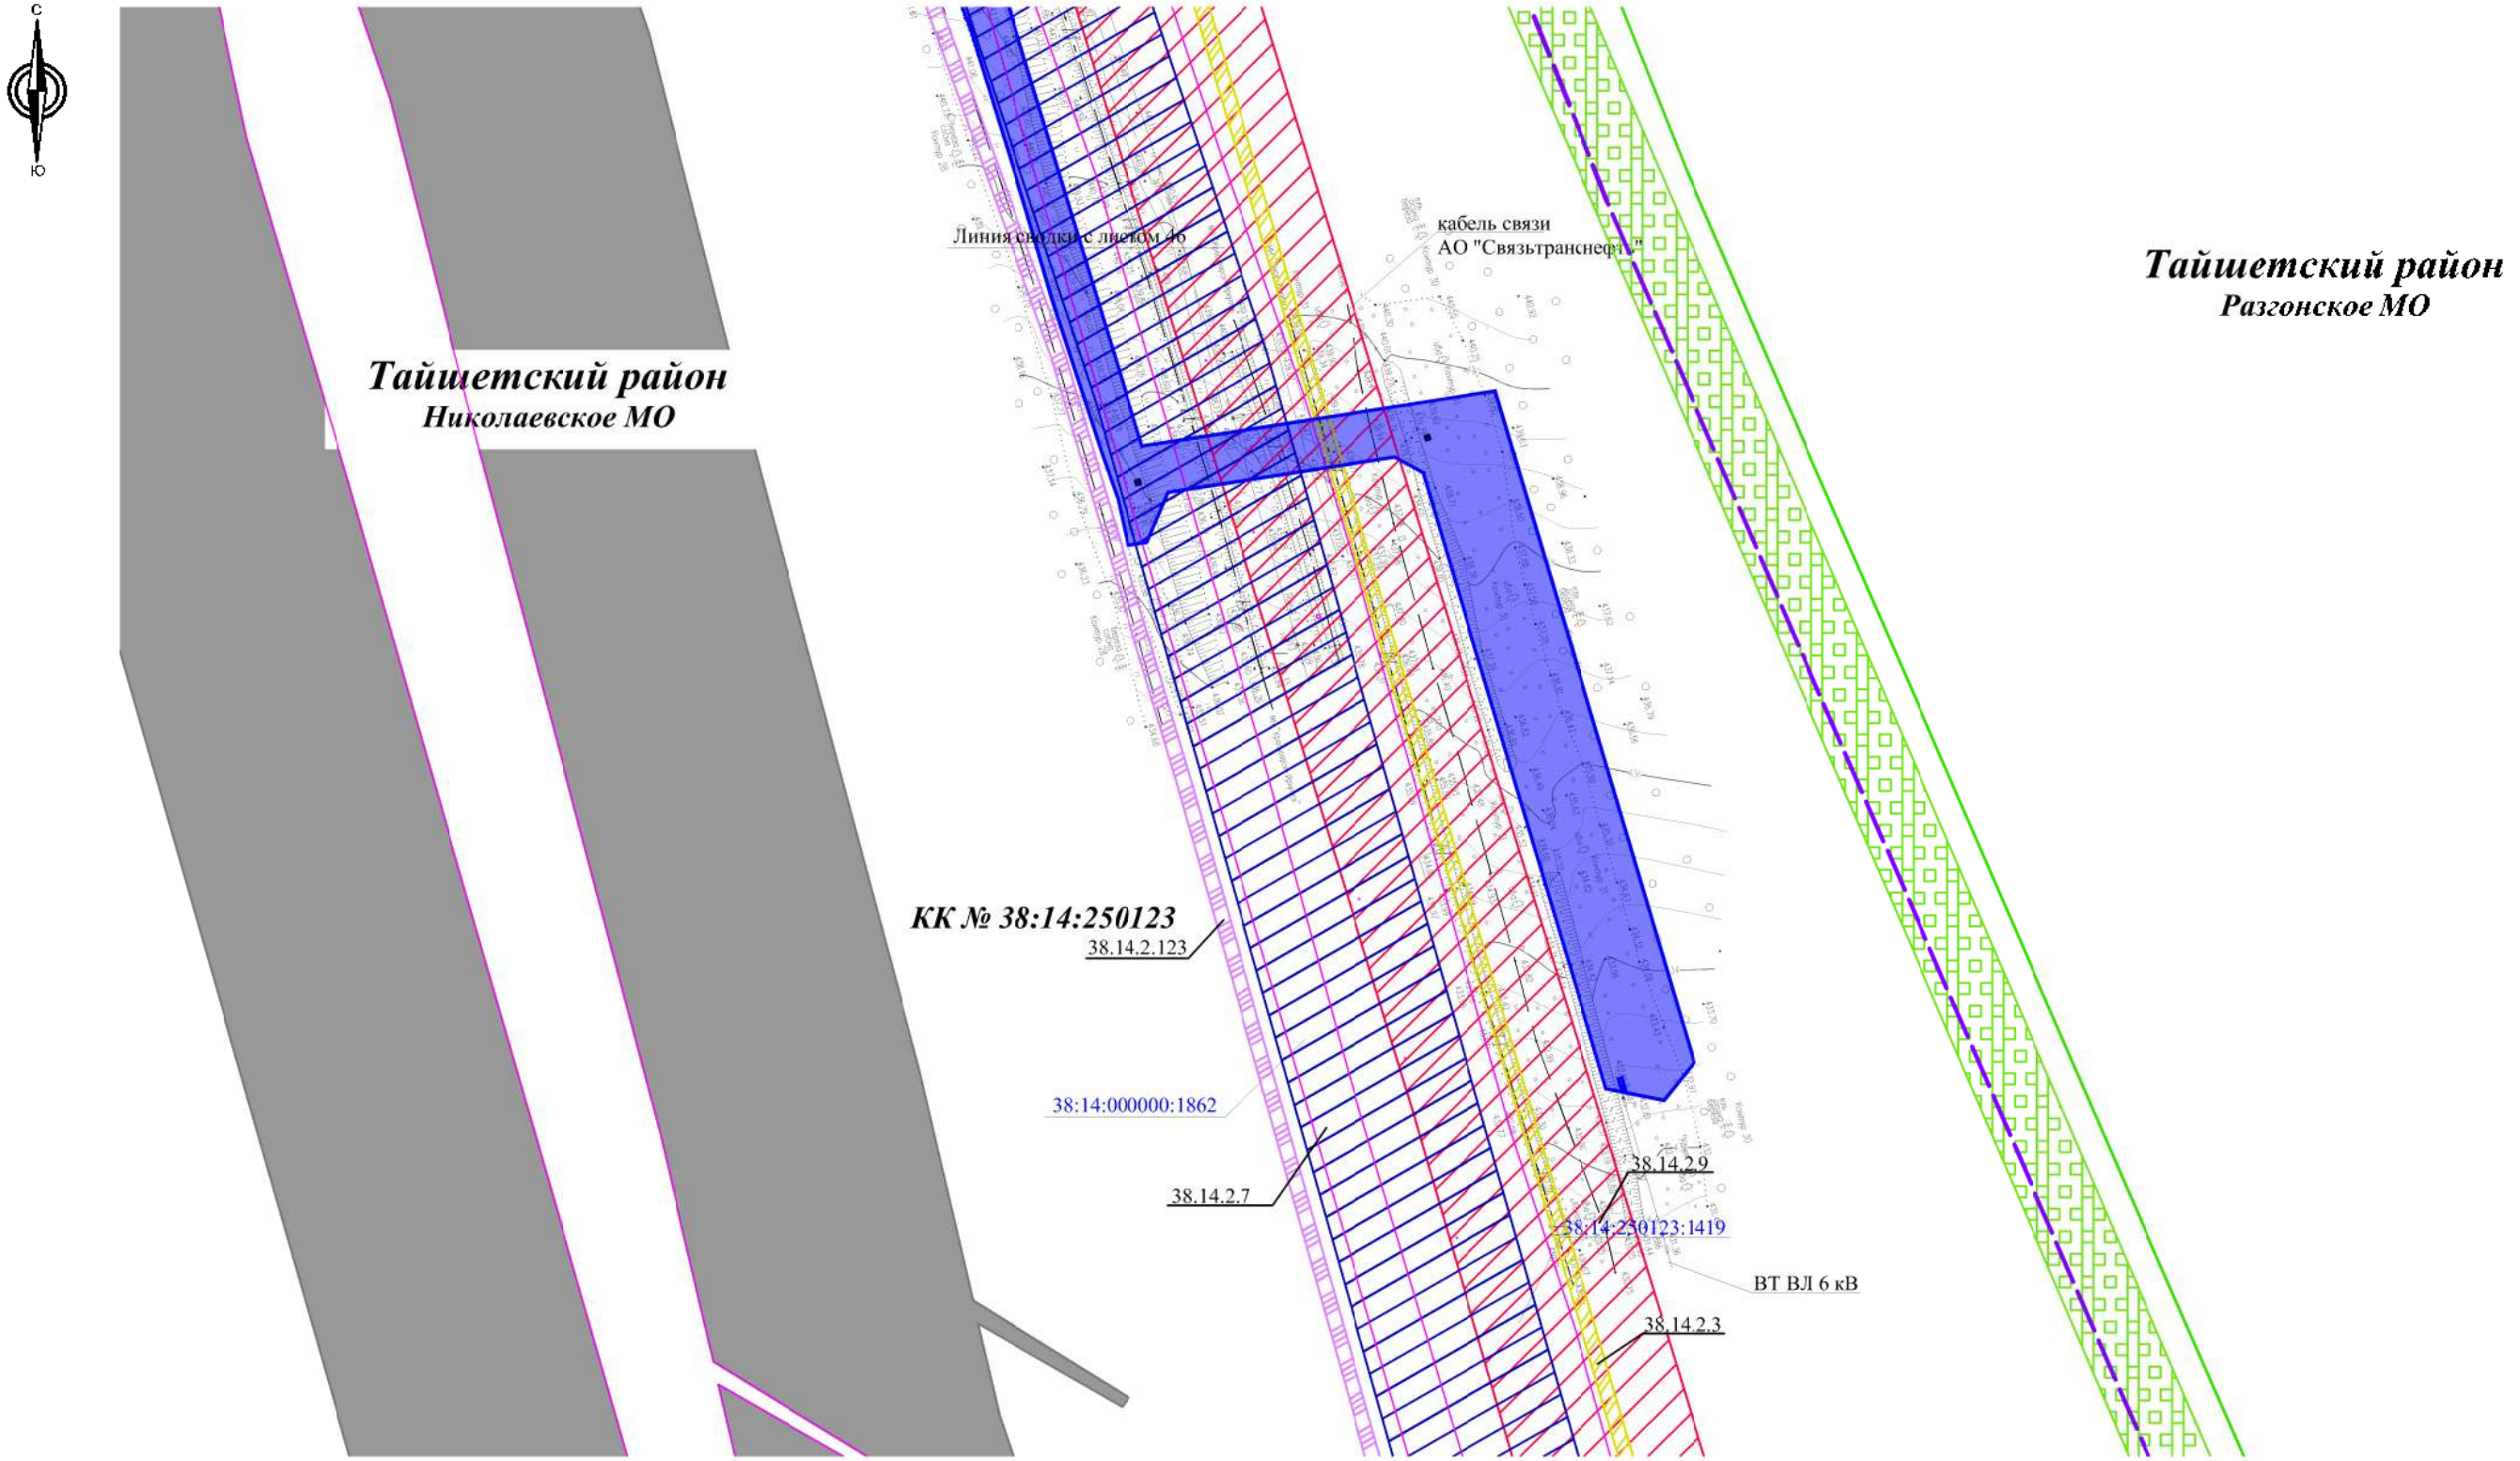

						ДПТ-ППТ.7	
						Вдольтрассовая ВЛ-6 кВ 242-270 км ЛЧ МН. Тайшетская НПС. ИРНУ. Строительство	
Изм.	Кол.уч.	Лист	№док.	Подп.	Дата		
Разраб.		Фандеева			12.18	Материалы по обоснованию проекта межевания территории. Графическая часть	Стадия: — / Лист: 47 / Листов: 47
Пров.		Толмачев			12.18		
						Масштаб 1:2000	ООО "КПП"

Чертеж межевания территории с отображением границ лесничеств

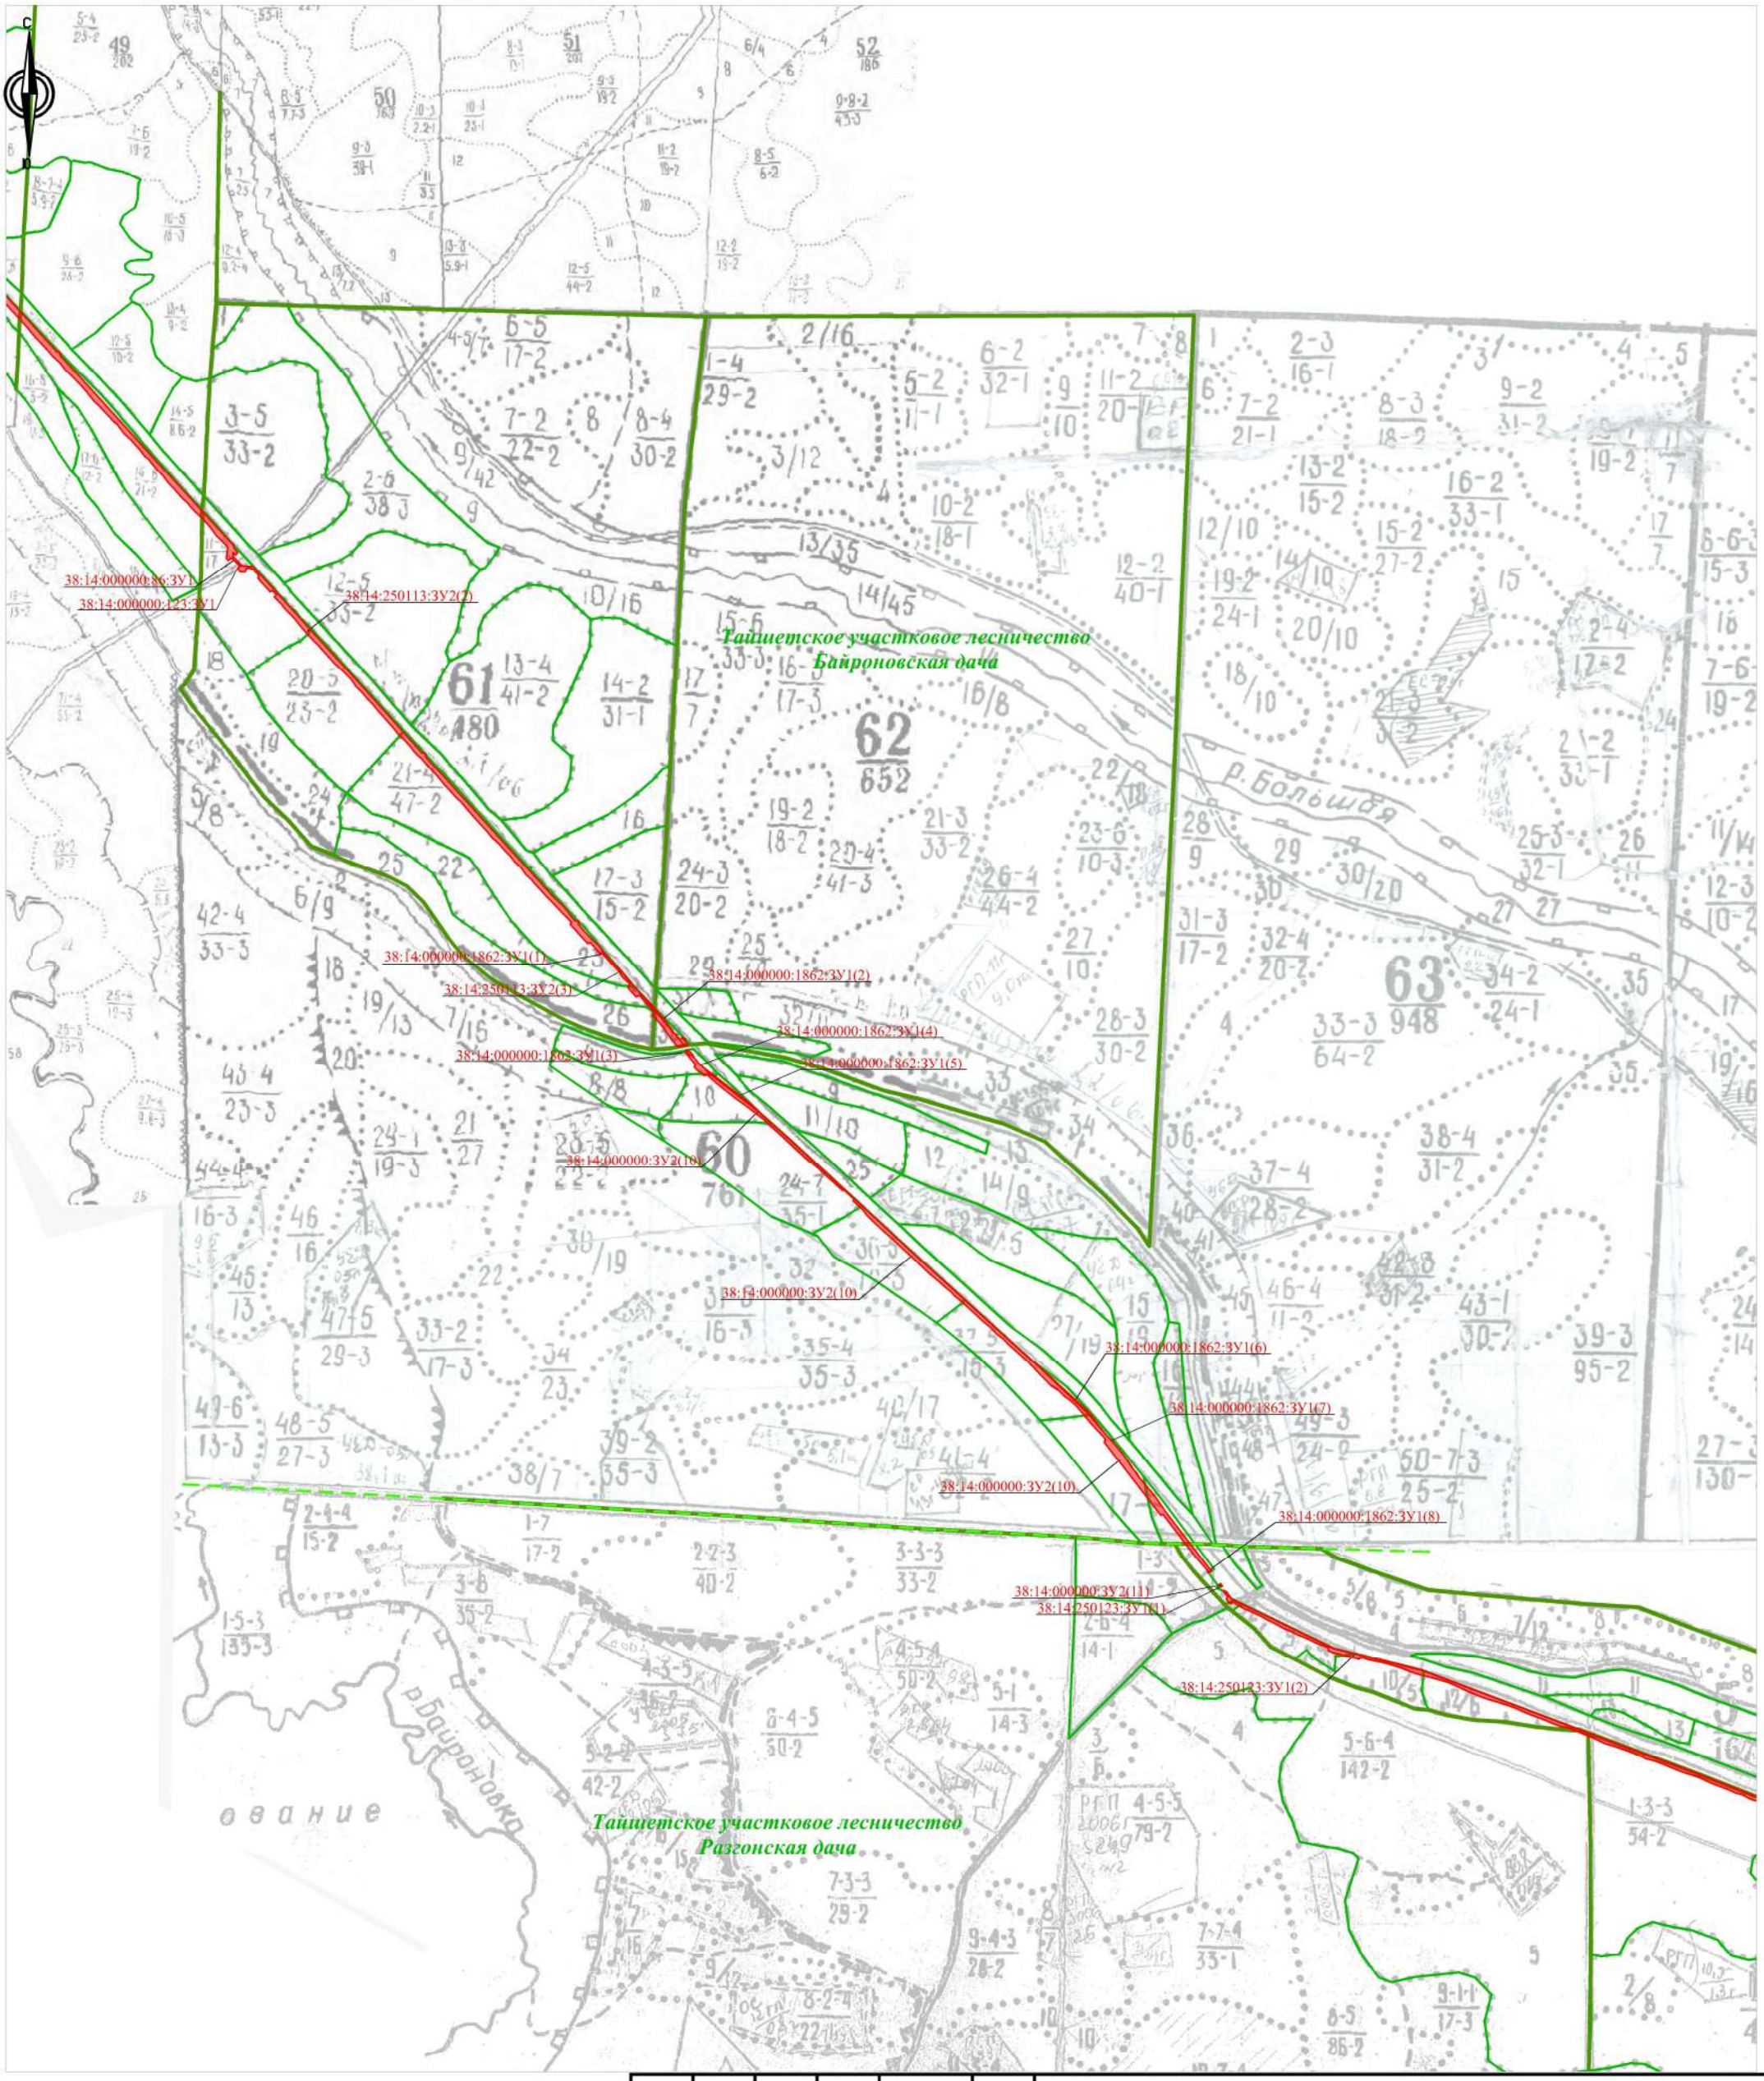

						ДПТ-ППТ.7
						Вдольтрассовая ВЛ-6 кВ 242-270 км ЛЧ МН. Тайшетская НПС. ИРНУ. Строительство
Изм.	Кол.уч.	Лист	№док.	Подп.	Дата	
Разраб.		Фандеева			12.18	Материалы по обоснованию проекта межевания территории.
Пров.		Толмачев			12.18	
						Масштаб 1:25000

Стадия	Лист	Листов
	2	3

ООО "КПП"

Чертеж межевания территории с отображением границ лесничеств

УСЛОВНЫЕ ОБОЗНАЧЕНИЯ

- границы образуемых участков
- 38:14:000000:ЗУ1 — условные номера образуемых частей земельных участков
- граница Технических участков (дач)
- граница и обозначение лесного квартала
- граница и обозначение лесного выдела

Изм.	Кол.уч.	Лист	№док.	Подп.	Дата
Разраб.		Фандеева			12.18
Пров.		Толмачев			12.18

ДПТ-ППТ.7

Вдольтрассовая ВЛ-6 кВ 242-270 км ЛЧ МН. Тайшетская НПС. ИРНУ. Строительство

Материалы по обоснованию проекта межевания территории.

Стадия	Лист	Листов
	1	3

Масштаб 1:25000

ООО "КПП"

Чертеж межевания территории с отображением границ лесничеств

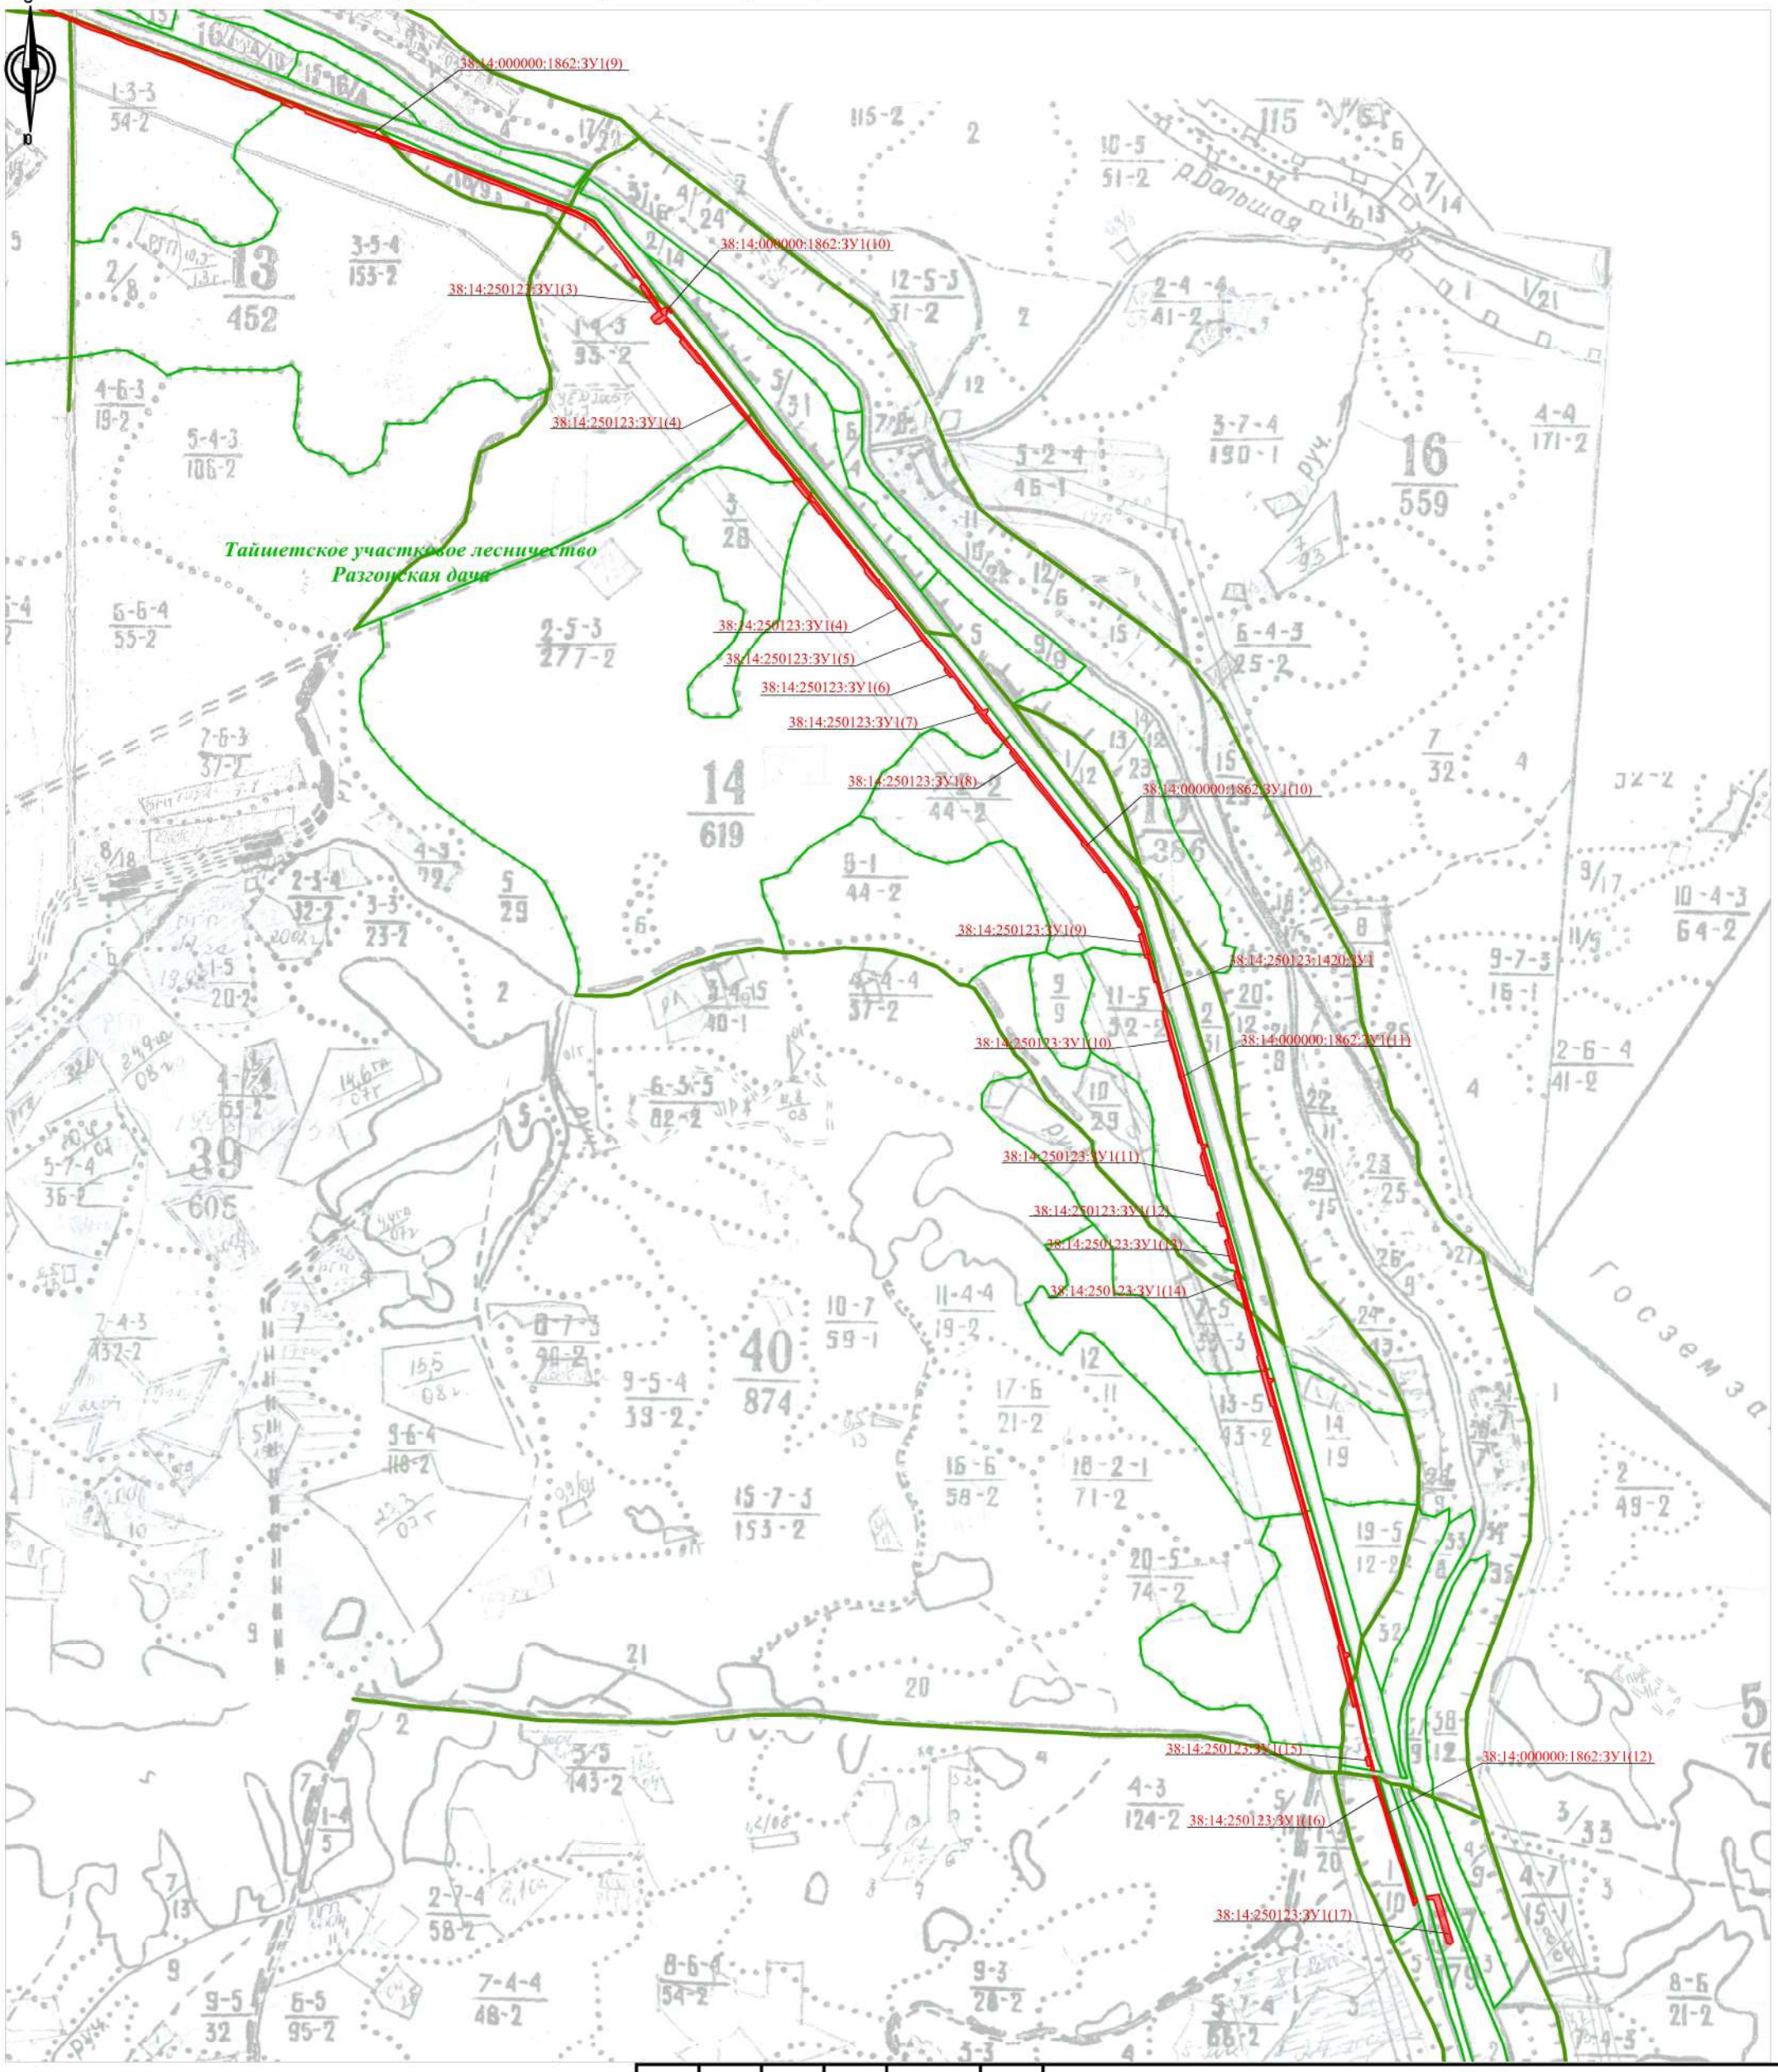

						ДПТ-ППТ.7
						Вдольтрассовая ВЛ-6 кВ 242-270 км ЛЧ МН. Тайшетская НПС. ИРНУ. Строительство
Изм.	Кол.уч.	Лист	№док.	Подп.	Дата	
Разраб.		Фандеева			12.18	Материалы по обоснованию проекта межевания территории.
Пров.		Толмачев			12.18	
						Масштаб 1:25000

Стадия	Лист	Листов
	3	3

ООО "КПП"