

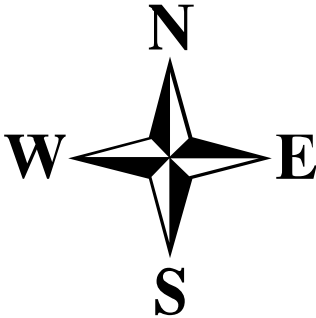


Инов. № подл.	Подп. и дата	Взам. инв. №

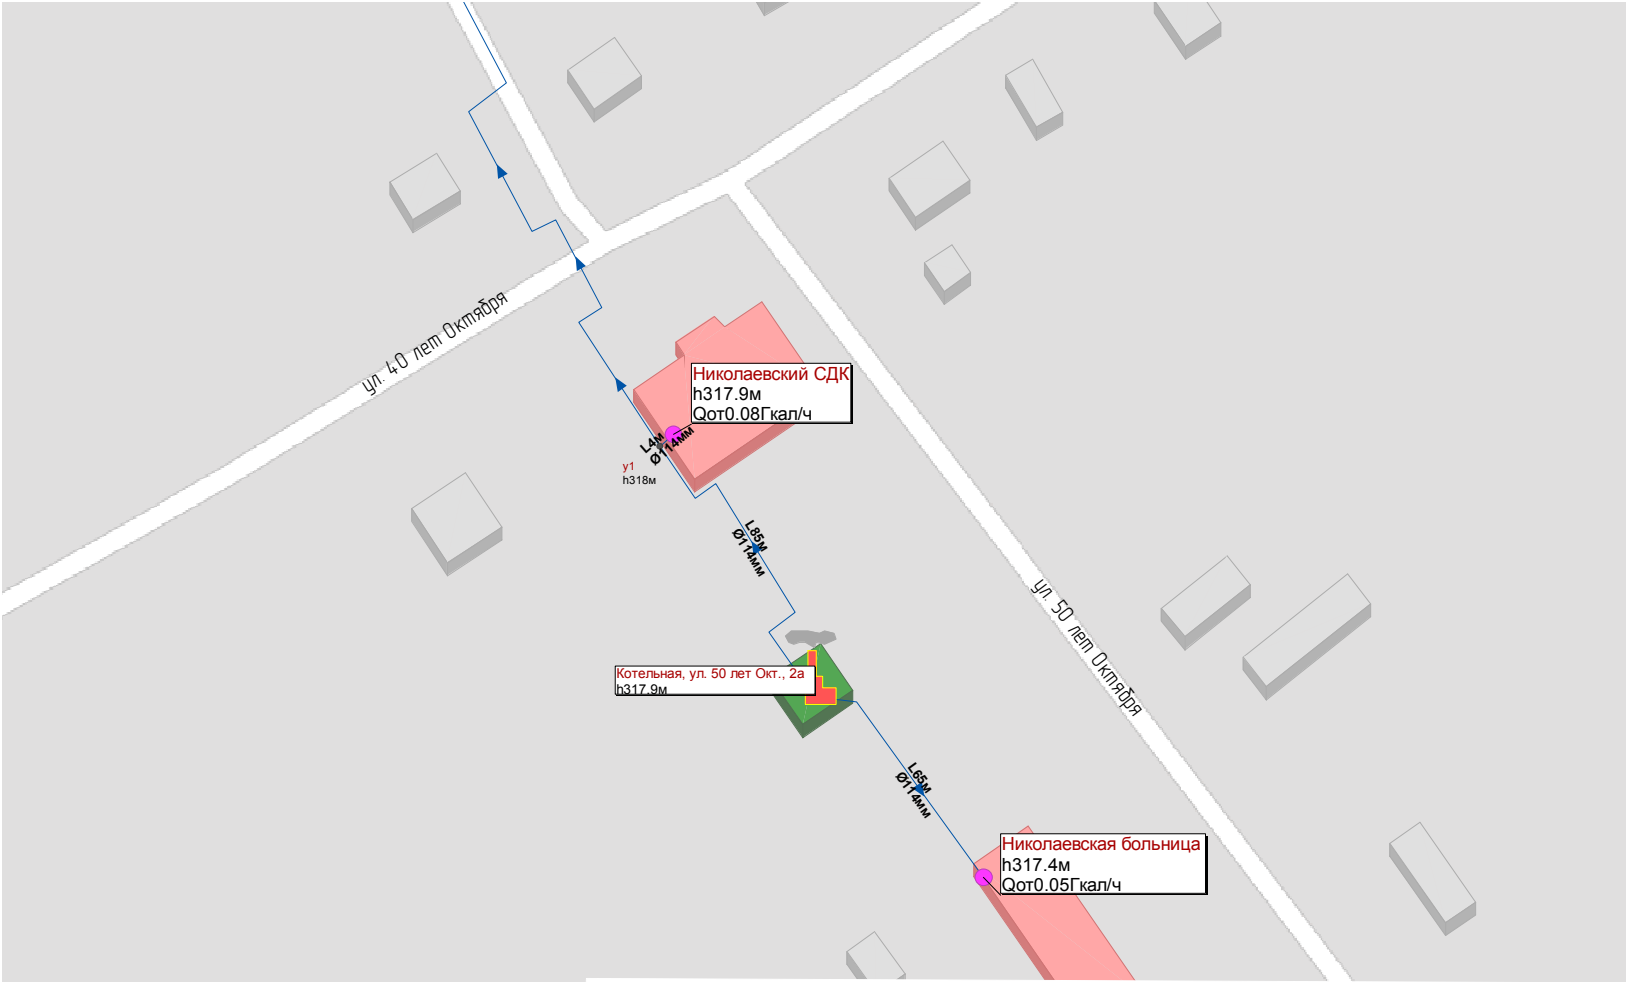

**Условные обозначения**

- Кварталы
- Объект теплоснабжения
- Источник теплоснабжения
- Потребитель
- Разветвление
- Участок тепловой сети

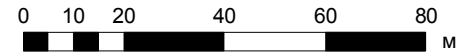

Изм.	Кол.у	Лист	№ док	Подп.	Дата
Разраб.		Осипов			06/20
Проверил		Рыжков			06/20

Приложение 1. Карта (схема) тепловых сетей					
E06_1053815025043_25_3					
Николаевское муниципальное образование Тайшетского района Иркутской области			Стадия	Лист	Листов
				1	2
Котельная, ул. 50 лет Октября, 2а					

